



Samþykkt á fundi bygginga-
nefndar þ. 20/10 1988


BYGGINGAFULLTRÚINN
Í HAFNARFIRÐI

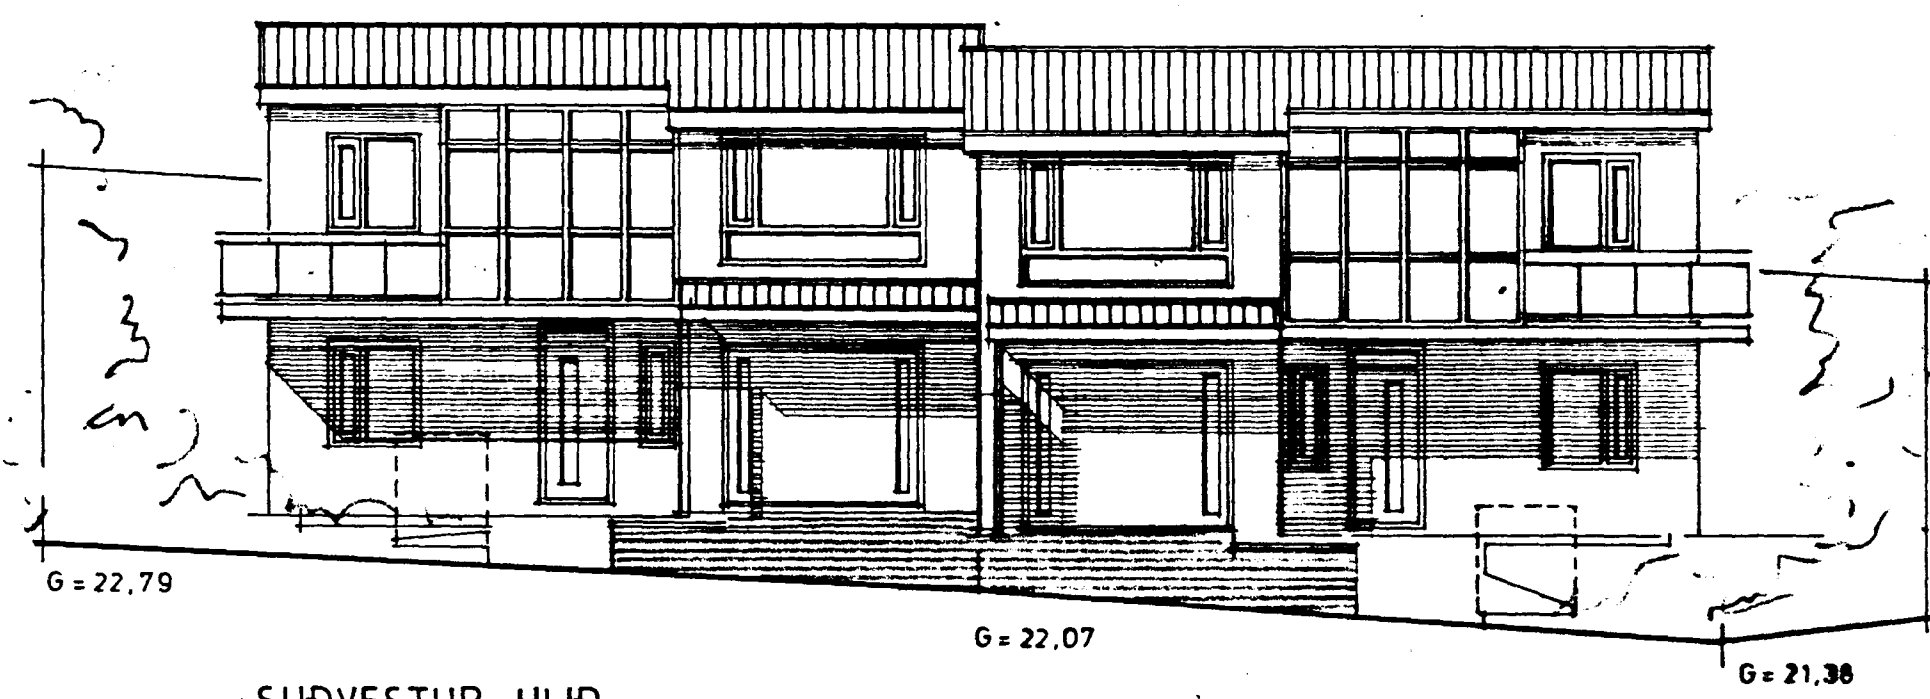

SÚÐVESTUR HLIÐ

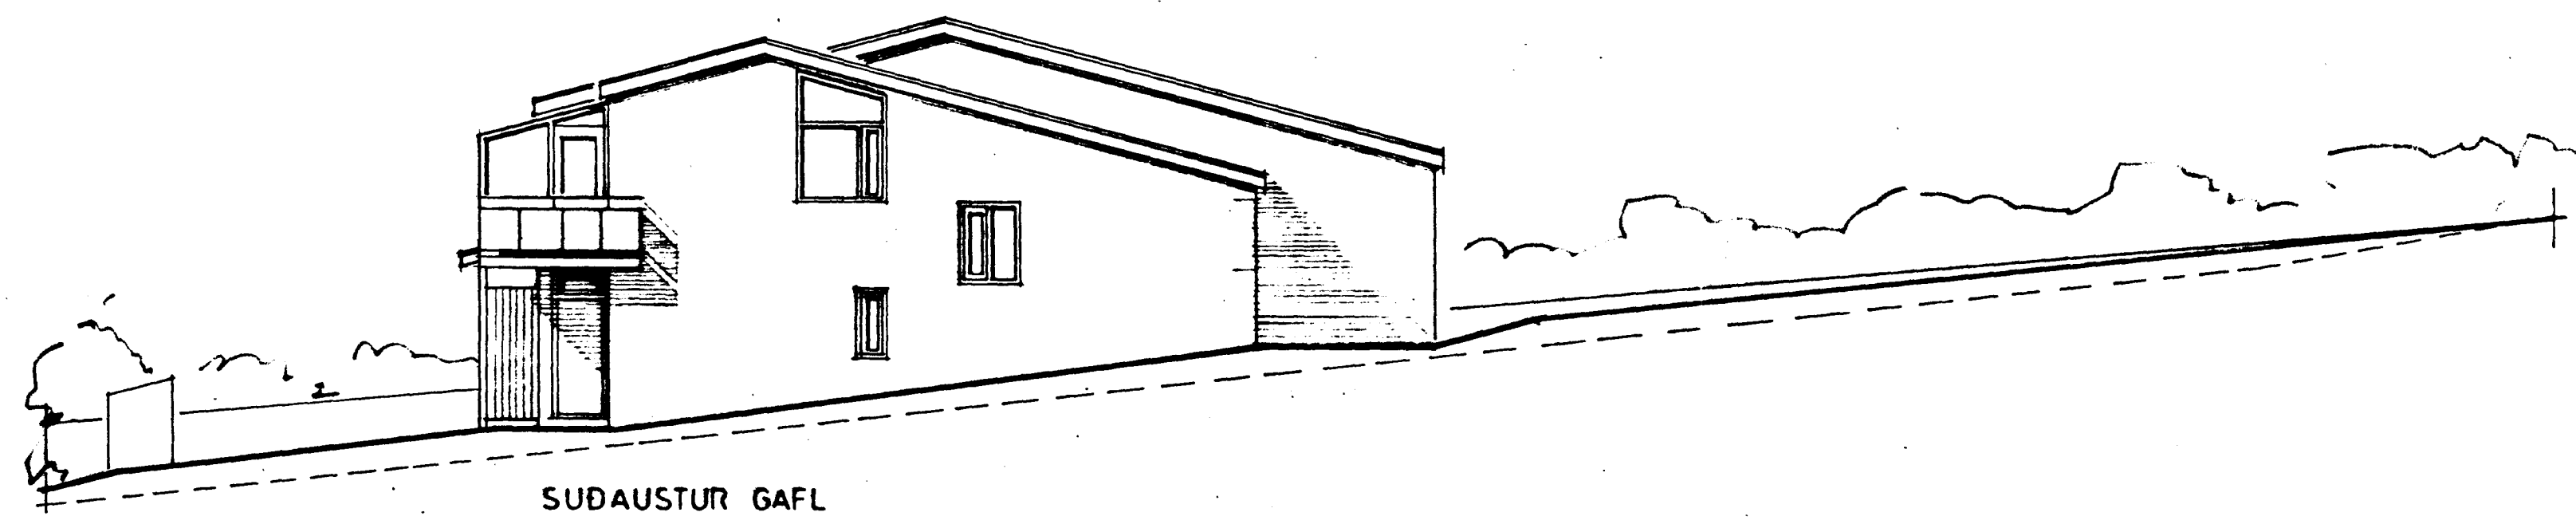


SÚÐAUSTUR GAFL

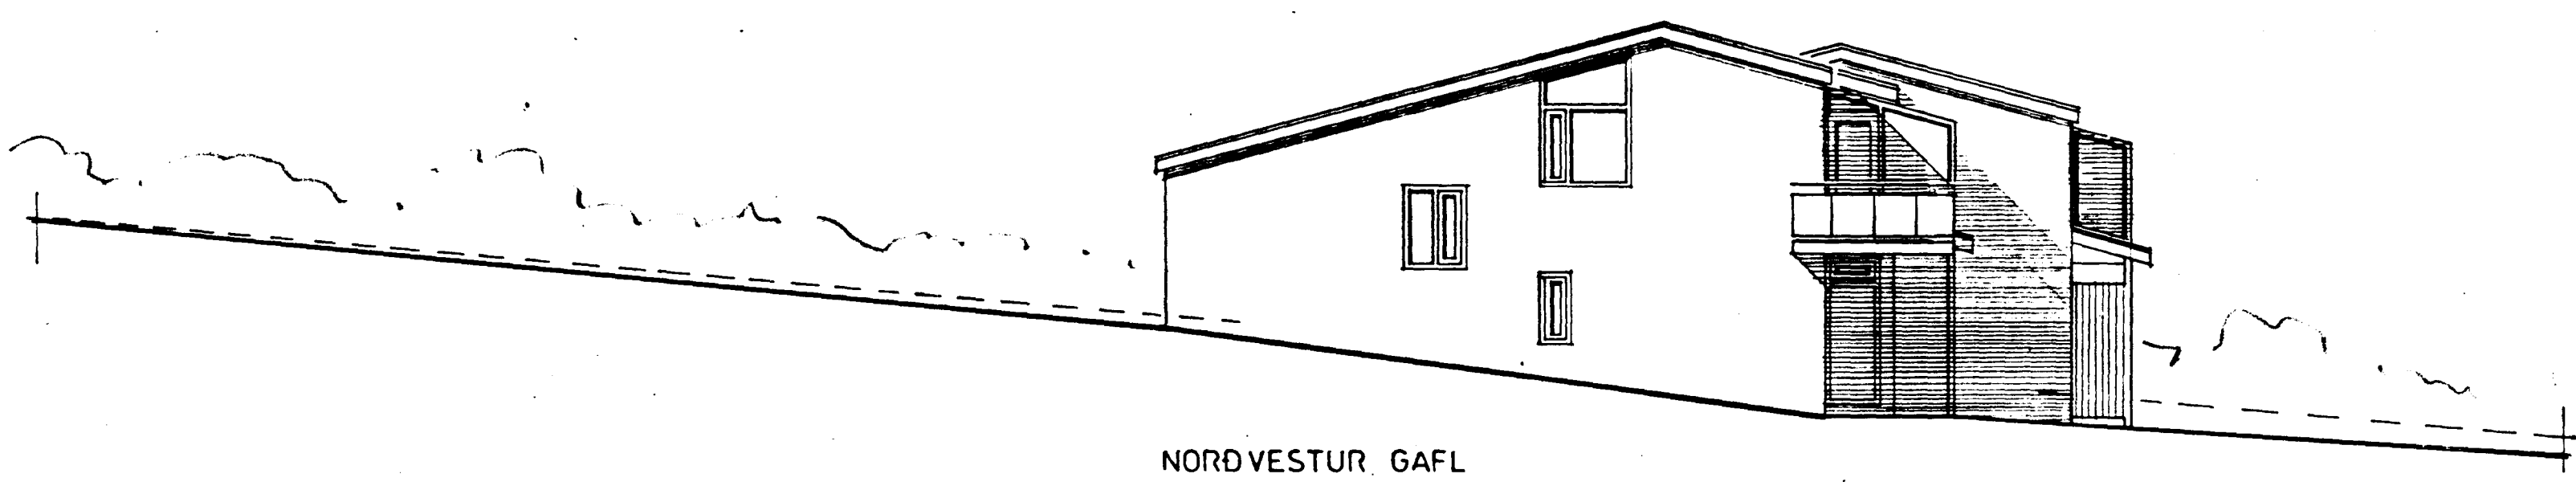

NORÐVESTUR GAFL



NORÐAUSTUR HLIÐ

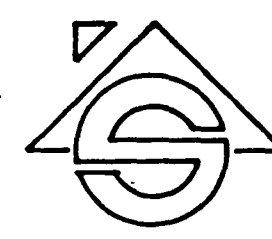

Sigurbergur Árnason

SIGURBERGUR ÁRNASON ARKITEKT FAÍ

NORÐURBRAUT 23 b 220 HAFNARFIRÐI sími 65 14 07

VERK: DOFRABERG 25 - 27 HAFNARFIRÐI

DAGS: 2/7 88 10/7 88 KVARDI: 1:100

VERKHLUTI: ÚTLIT

BREYTT: okt. 1988 SÁ

BLAD NR: 003