



Samþykkt á fundi bygginga-  
nefndar þ. 20/10. 1988


BYGGINGA-FULLTRÚINN  
Í HAFNARFIRÐI

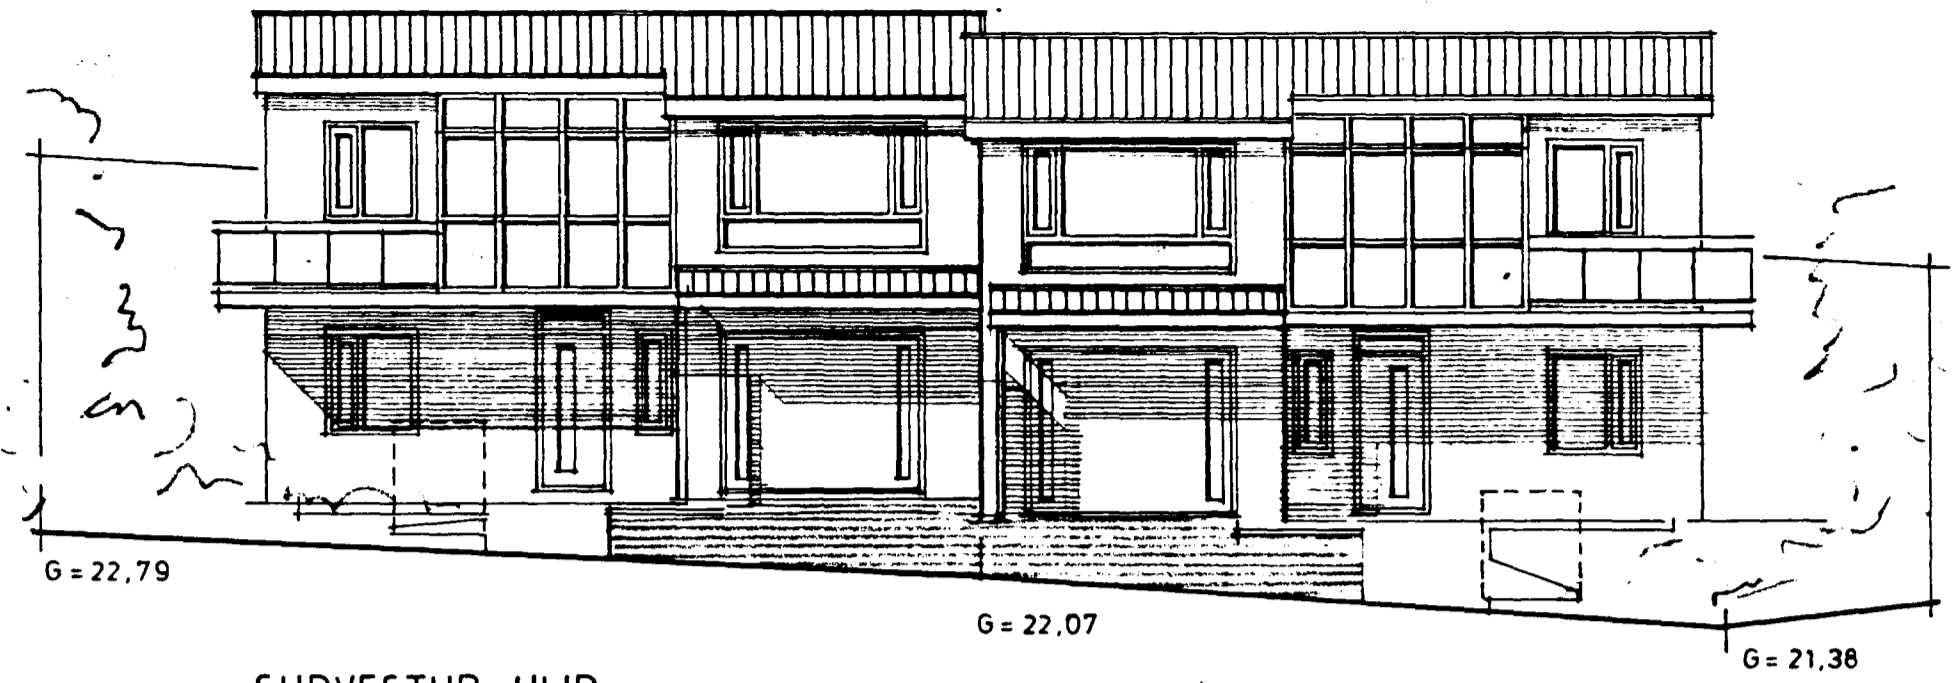

SÚDVESTUR HLIÐ

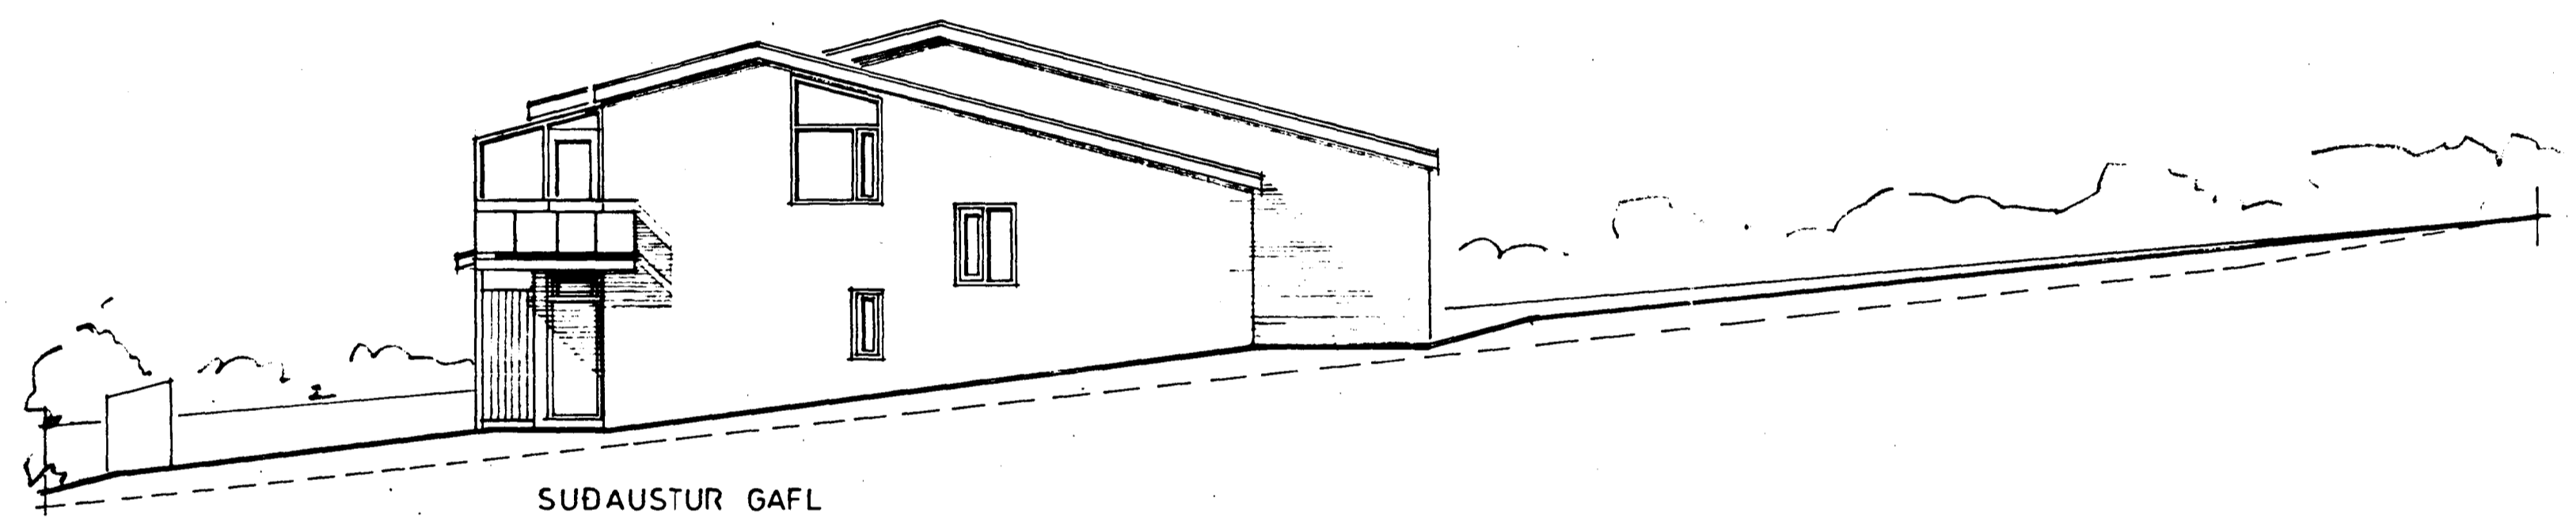


SÚDAUSTUR GAFL

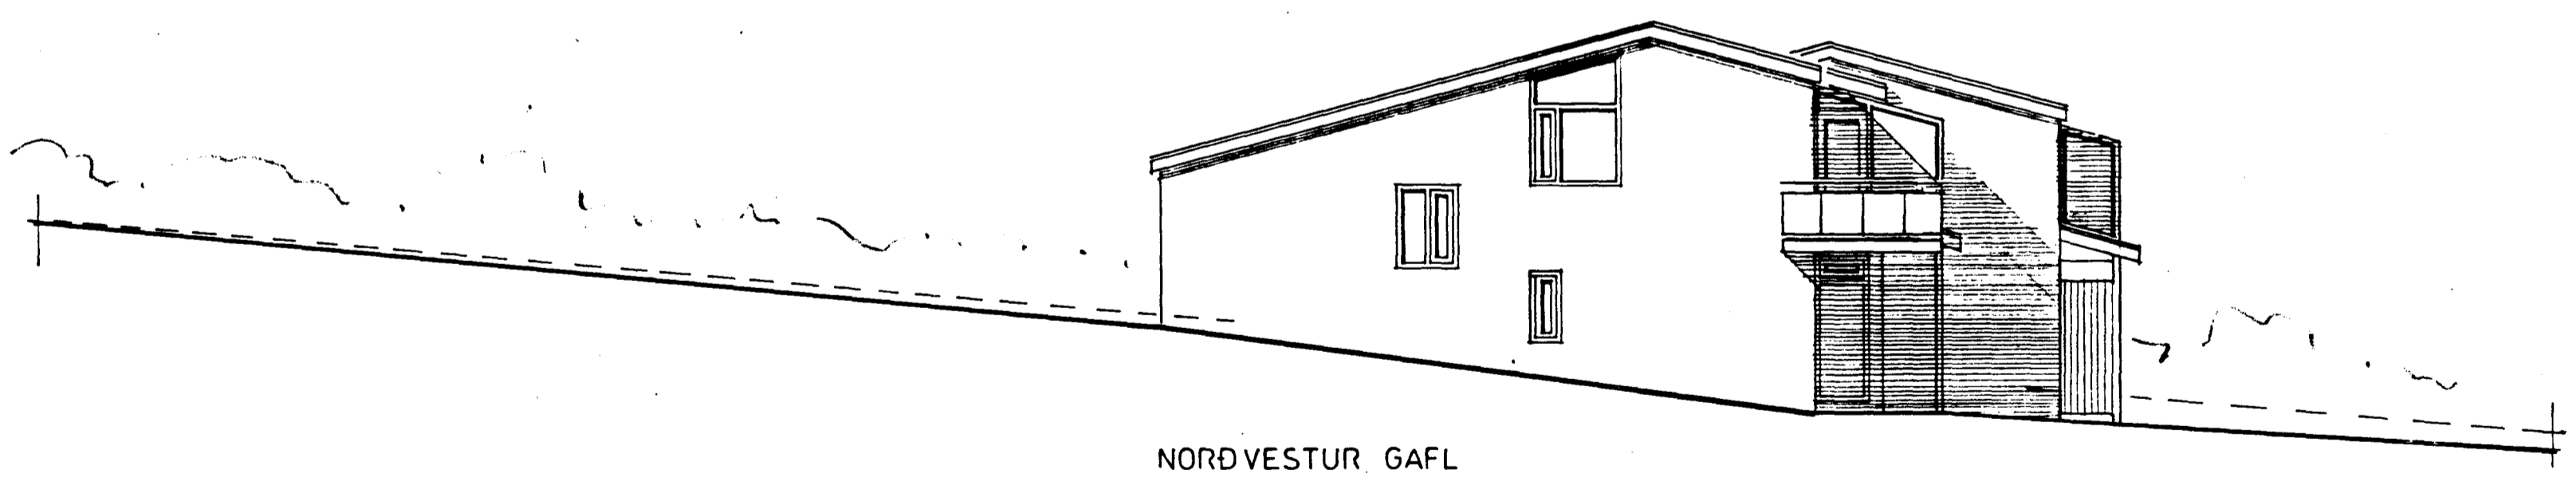

NORÐVESTUR GAFL



NORÐAUSTUR HLIÐ

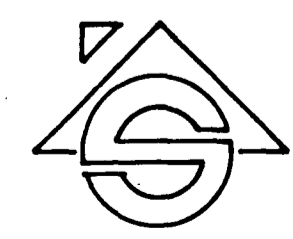

*Sigurbergur Árnason*

SIGURBERGUR ÁRNASON ARKITEKT FAÍ

NORÐURBRAUT 23 b 220 HAFNARFIRÐI sími 65 14 07

VERK: DOFRABERG 25 - 27 HAFNARFIRÐI

DAGS: 2/7 88 10/7 88 KVARDI: 1:100

VERKHLUTI: ÚTLIT

BREYTT: okt. 1988 SÁ

BLAÐ NR: 003