

DOFRABERG 25 NETTÓSTÆRÐIR:

1. ANDDYRI	3,6 m ²
2. SNYRTING	1,4 m ²
3. ÞVOTTUR/VINNUHERB.	6,9 m ²
4. GEYMSLA	3,6 m ²
5. GANGUR	2,7 m ²
6. GANGUR	7,8 m ²
7. BÄÐHERBERGI	5,2 m ²
8. HJÓNAHERBERGI	13,0 m ²
9. HERBERGI	7,4 m ²
10. HERBERGI	11,6 m ²
11. ELDHÚS	12,5 m ²
12. SJÓNVARP/BORDSTOFA	9,6 m ²
13. STOFA	21,0 m ²
SAMTALS	106,3 m²
BÍLGEYMSLA	25,6 m²
GARÐSTOFA	6,7 m²
KÖLD GEYMSLA (VIÐBÓT)	5,0 m²

DOFRABERG 27 NETTÓSTÆRÐIR:

1. ANDDYRI	3,6 m ²
2. SNYRTING	1,5 m ²
3. VINNUHERBERGI/GEYMSLA	6,9 m ²
4. ÞVOTTUR	5,2 m ²
5. GANGUR	2,7 m ²
6. GANGUR	7,8 m ²
7. BÄÐHERBERGI	5,2 m ²
8. HJÓNAHERBERGI	13,0 m ²
9. HERBERGI	7,4 m ²
10. HERBERGI	11,6 m ²
11. ELDHÚS	12,5 m ²
12. SJÓNVARP/BORDSTOFA	9,6 m ²
13. STOFA	21,0 m ²
SAMTALS	108,0 m²
BÍLGEYMSLA	24,1 m²
GARÐSTOFA	6,7 m²



HÁMARKSGILDI KÖLNUNARTALNA BYGGING-
ARHLUTA. K-GILDI W/ m² C

1. ÚTVEGGIR	0,40
2. ÞAK	0,20
3. GÓLF	0,30
4. GLUGGAR, KARMAR + GLER VEGIÐ MEÐALTAL	2,50
VEGGIR, VEGIÐ MEÐALTAL	0,80


Samþykkt á fundi bygginga-
nefndar þ. 20/10 1988

BYGGINGAFULLTRÚINN
Í HAFNARFIRÐI

HÚSIN SKULU BYGGÐ ÚR STEINSTEYPU.
ÞAKVIRKI ER BITASPERRUÞAK, BORDIÐ
UPPI AF TVEIMUR LÍMTRÉBITUM.
ÞAK SKAL KLÆÐA MEÐ STÁLKLÆÐINGU.
LITUR BEGGJA HÚSA SKAL SAMHÆÐUR.

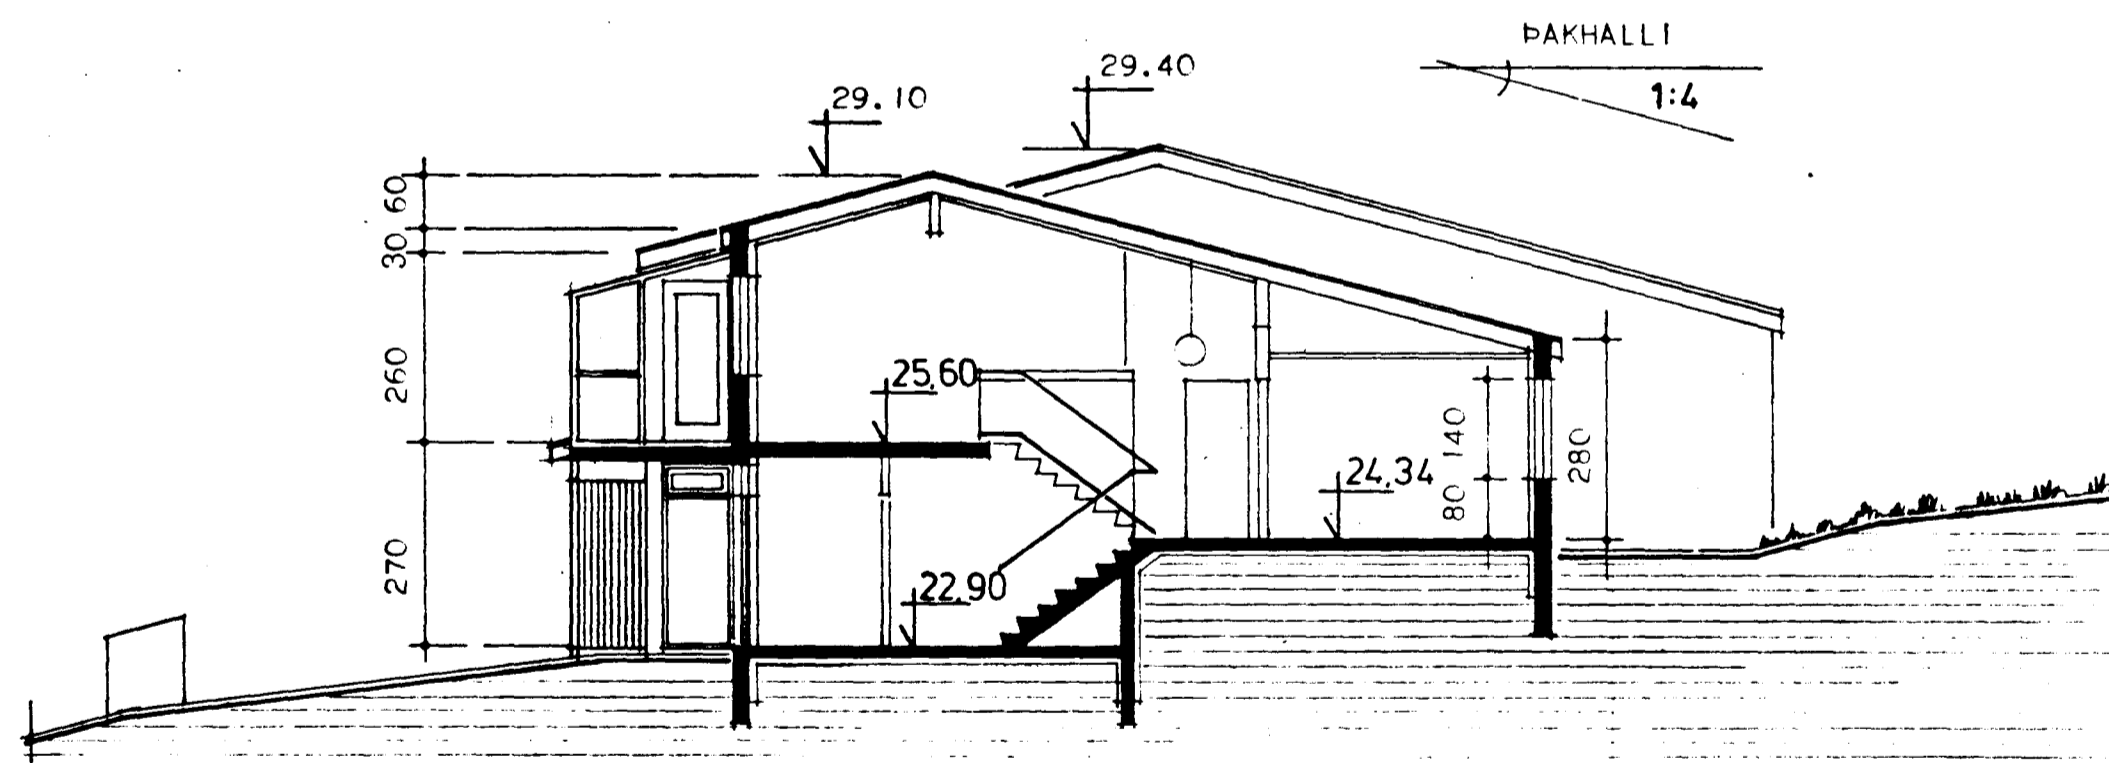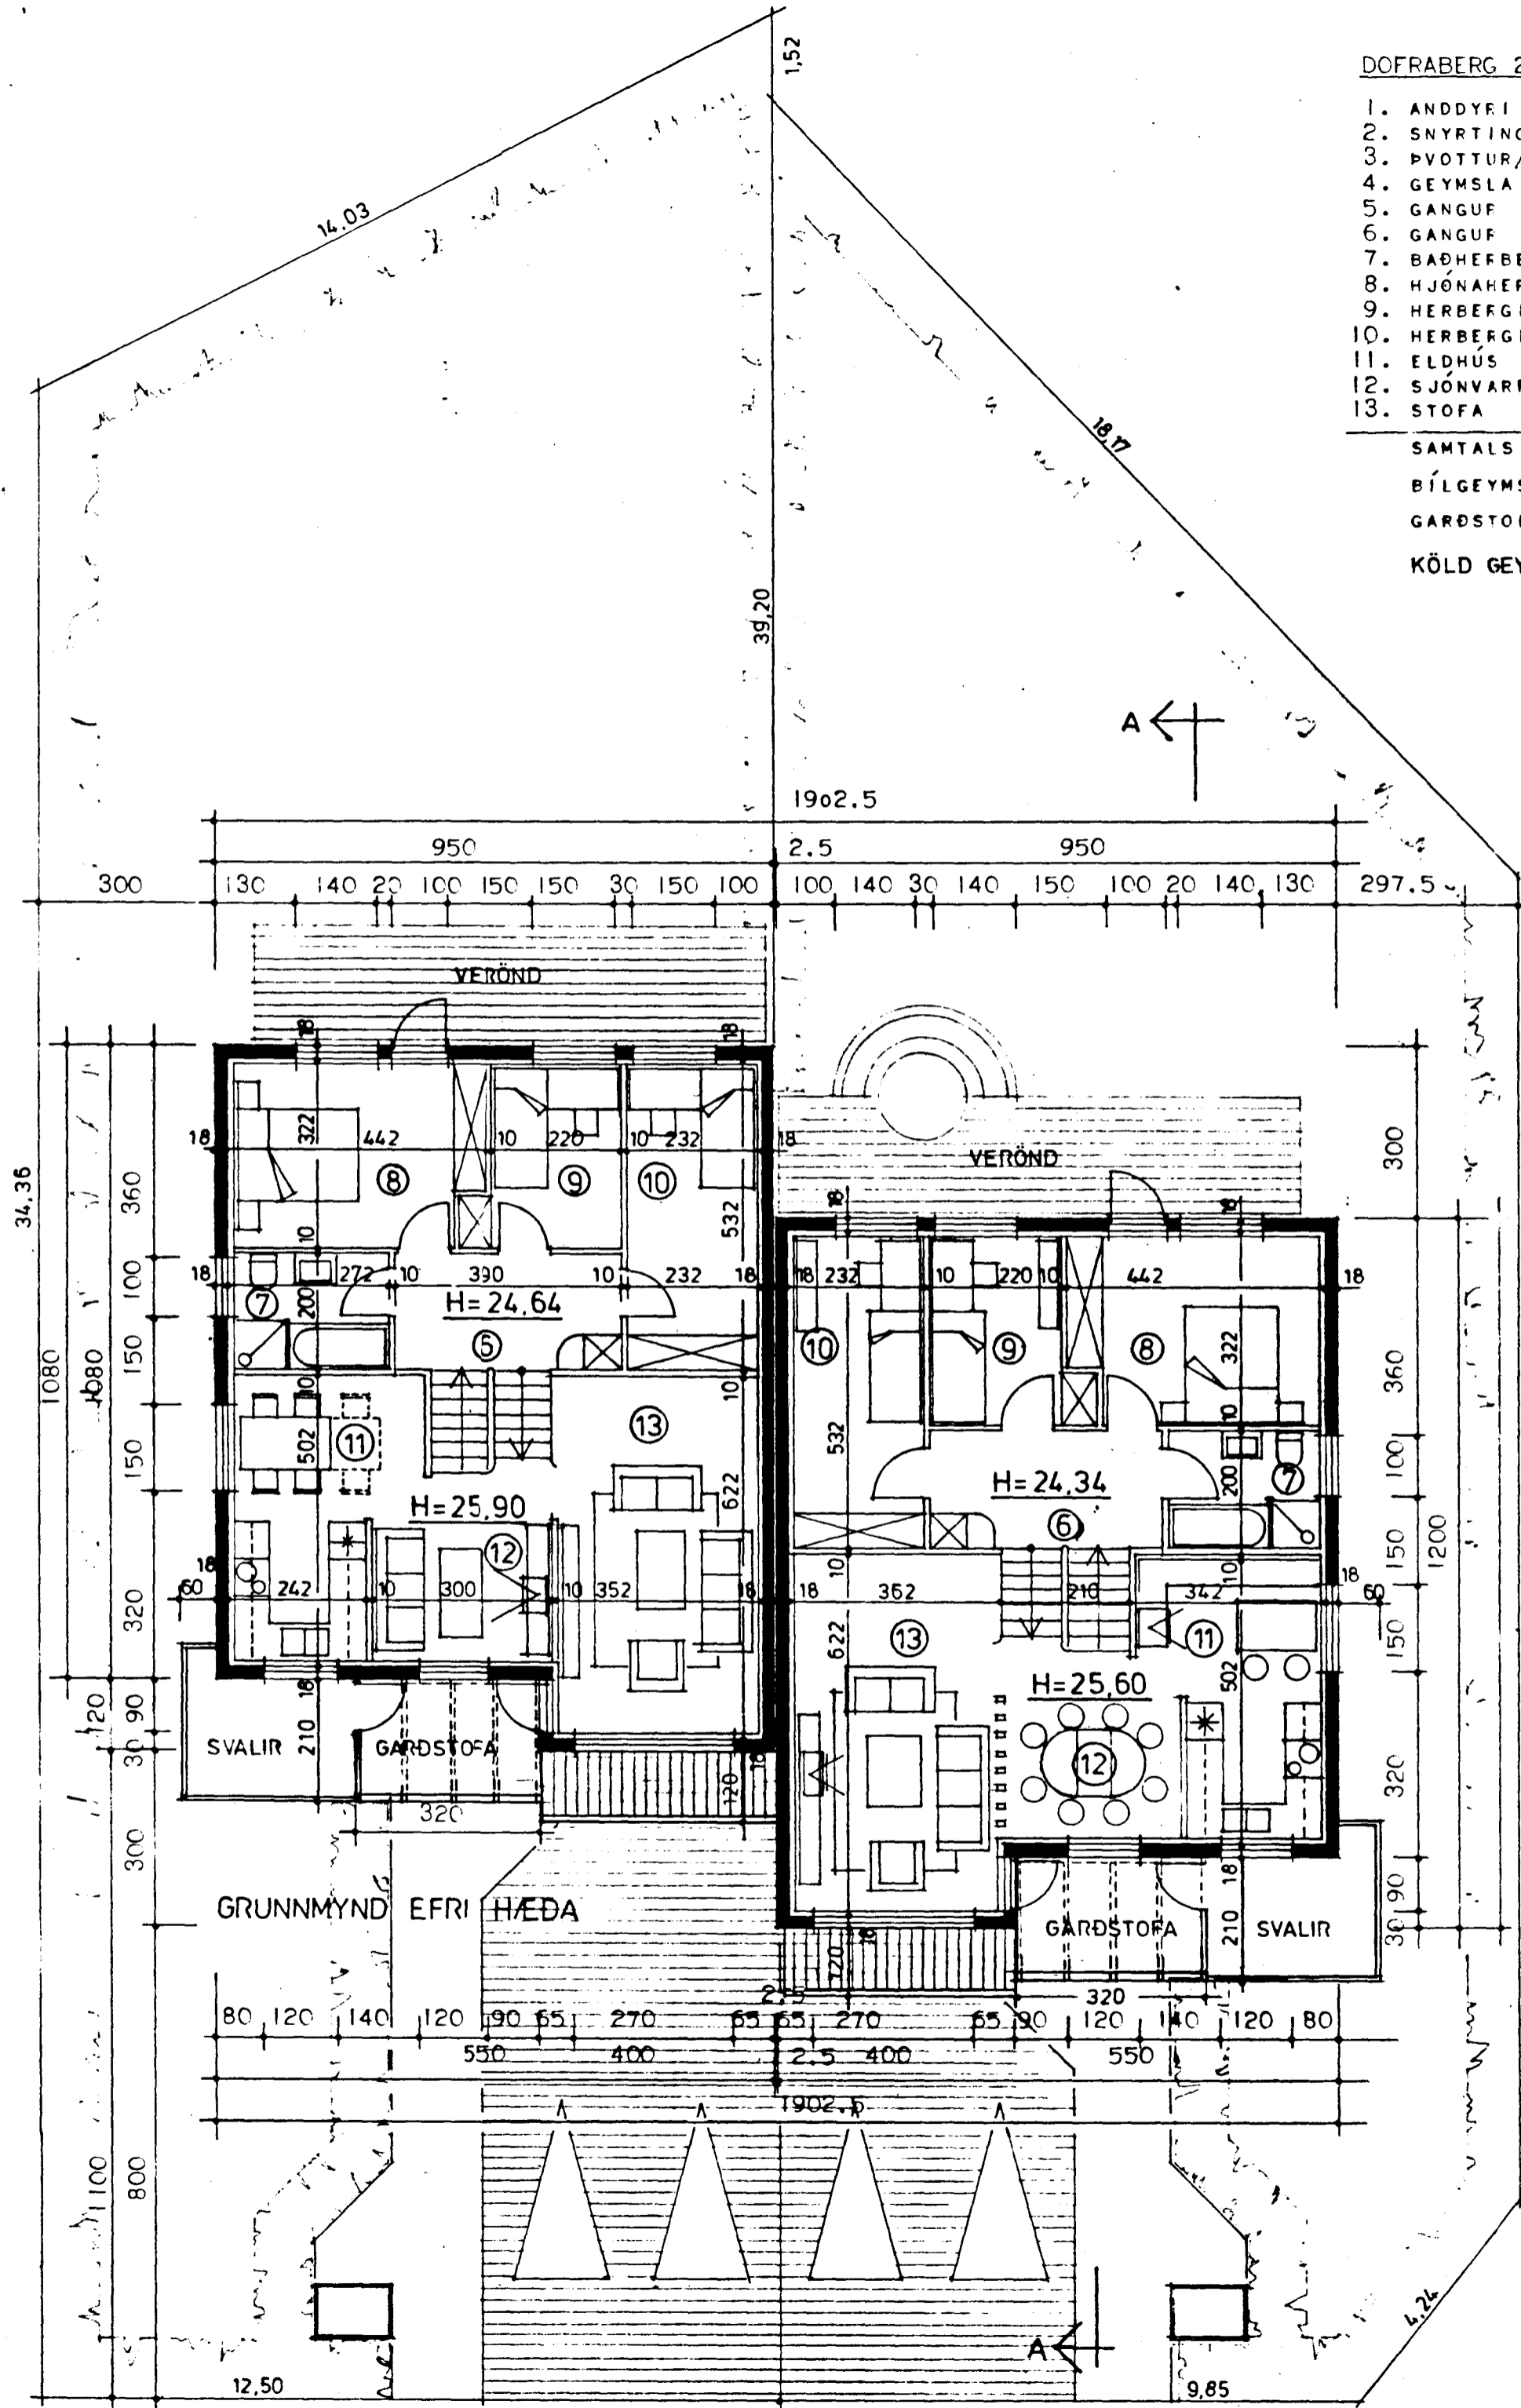

SNEIDING A-A

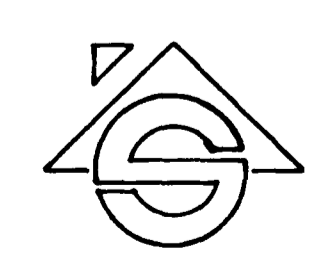

Sigurbergur Árnason
SIGURBERGUR ÁRNASON ARKITEKT FAÍ

NORÐURBRAUT 23 b 220 HAFNARFIRÐI sími 65 14 07
VERK: DOFRABERG 25 - 27 HAFNARFIRÐI
DAGS: 2/7 88, 10/7 88 KVARDI: 1:100
VERHLUTI: GRUNNMYND EFRI HÆÐ, SNEIDING A-A

BREYTT: okt. 1988 SÁ