
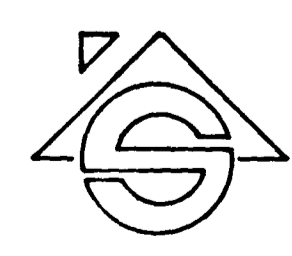


GRUNNFLÆTUR HVORS HÚSS
 GRUNNFLÆTUR BEGGJA HÚSA
 BRÚTTÓRÚMMÁL HVORS HÚSS
 BRÚTTÓRÚMMÁL BEGGJA HÚSA
 BRÚTTÓFLATARMÁL ÍBÚÐAR
 BRÚTTÓFLATARMÁL BÍLGEYMSLU
 DOFRABERG 25. STÆRD LÓÐAR
 NÝTINGARHLUTFALL
 DOFRABERG 27. STÆRD LÓÐAR
 NÝTINGARHLUTFALL

107.4m ²	HÚS NR. 27	
214.8m ²	1.H ÍBÚÐ	28.3 M ²
522.0m ³	1.H BÍLG	27.2 M ²
1044.0m ³	2.H ÍBÚÐ	114.1 M ²
138.0m ²		
30.0m ²	SAMT	169.6 M ²
469.3m ²		
0.35		
416.6m ²	ÞUMMÁL	528 M ³
0.40		

Samþykkt á fundi bygginga-
 nefndar þ. 20.10.1988
 BYGGINGAFULLTRÚINN
 Í HAFNARFIRÐI

AFSTÖÐUMYND 1:500

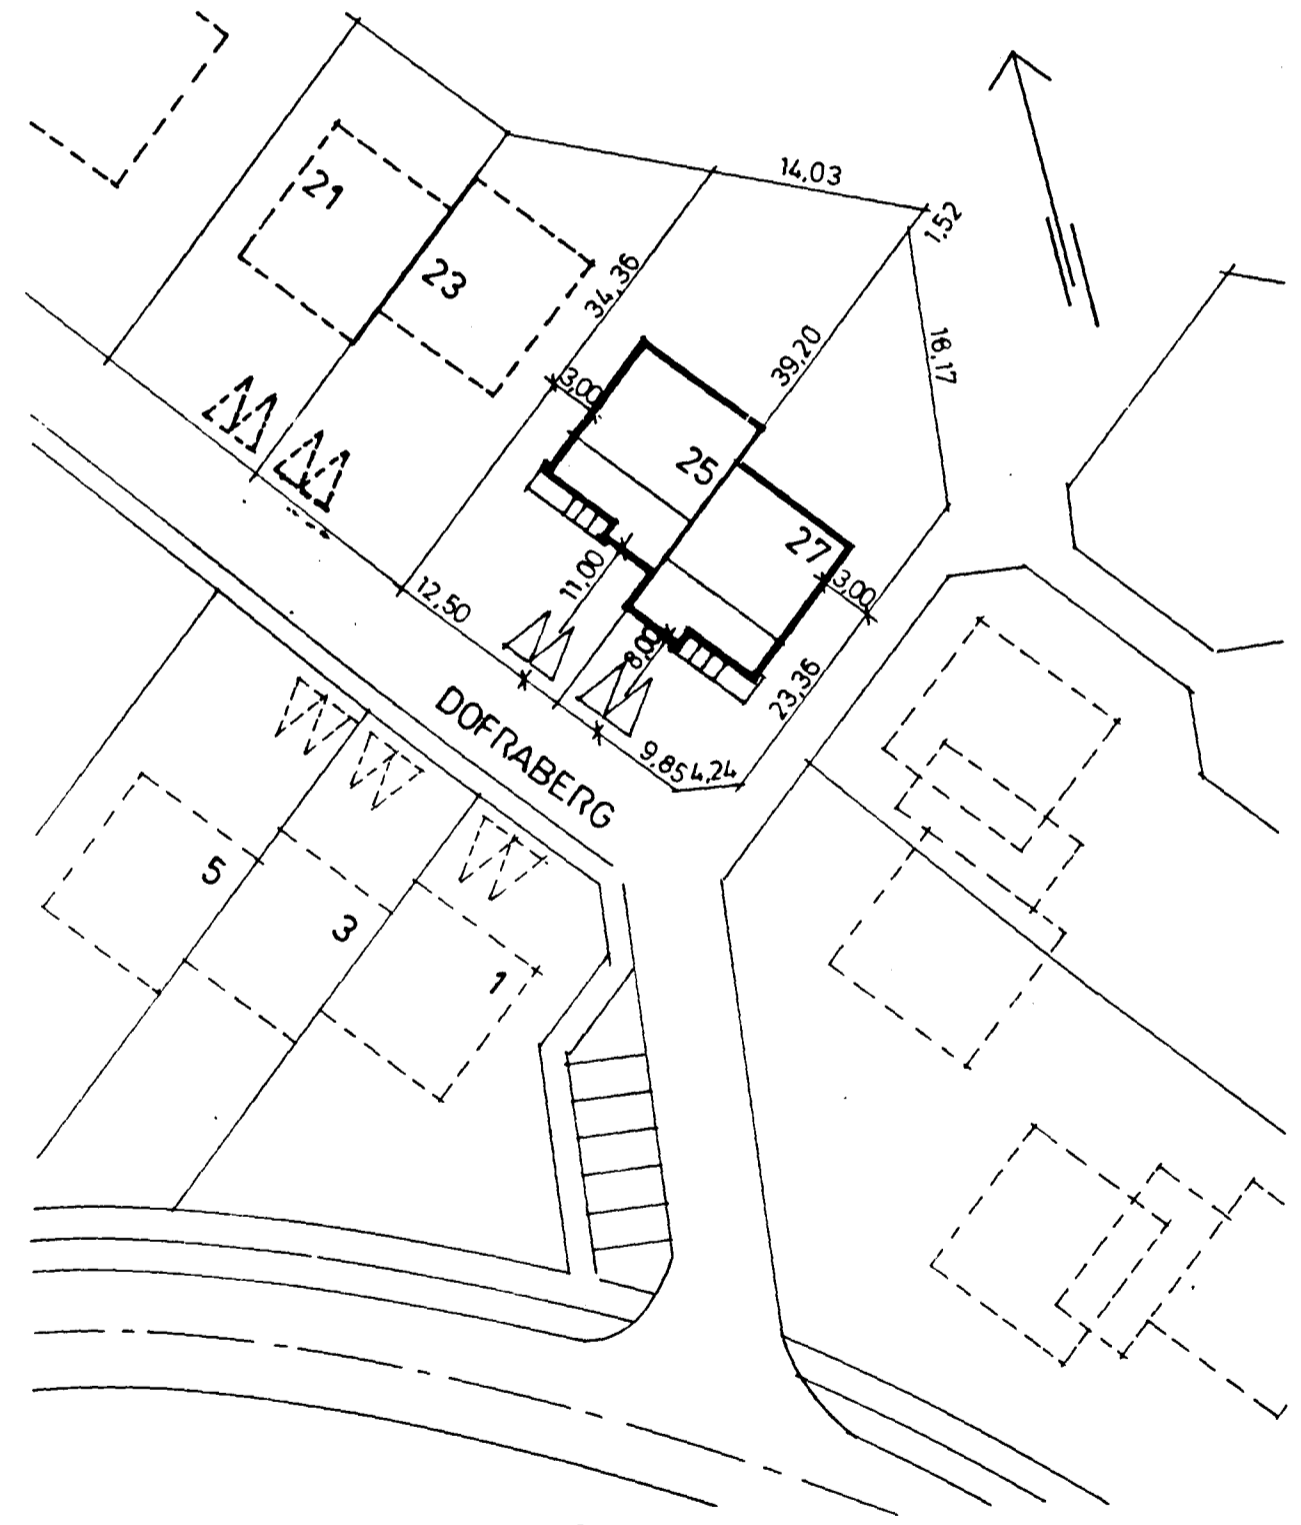

Sigurbergur Árnason
SIGURBERGUR ÁRNASON ARKITEKT FAÍ

NORÐURBRAUT 23 b, 220 HAFNARFIRÐI sími 65 14 07
 VERK: DOFRABERG 25- 27 HAFNARFIRÐI
 DAGS: 2/7 88 10/7 88 KVARDI: 1:100, 1:500
 VERHLUTI: GRUNNMYND JARÐHÆÐAR, AFSTÖÐUMYND

BREYTT: okt. 1988 SÁ