




GRUNNMYND 1.- 2. HÆÐAR

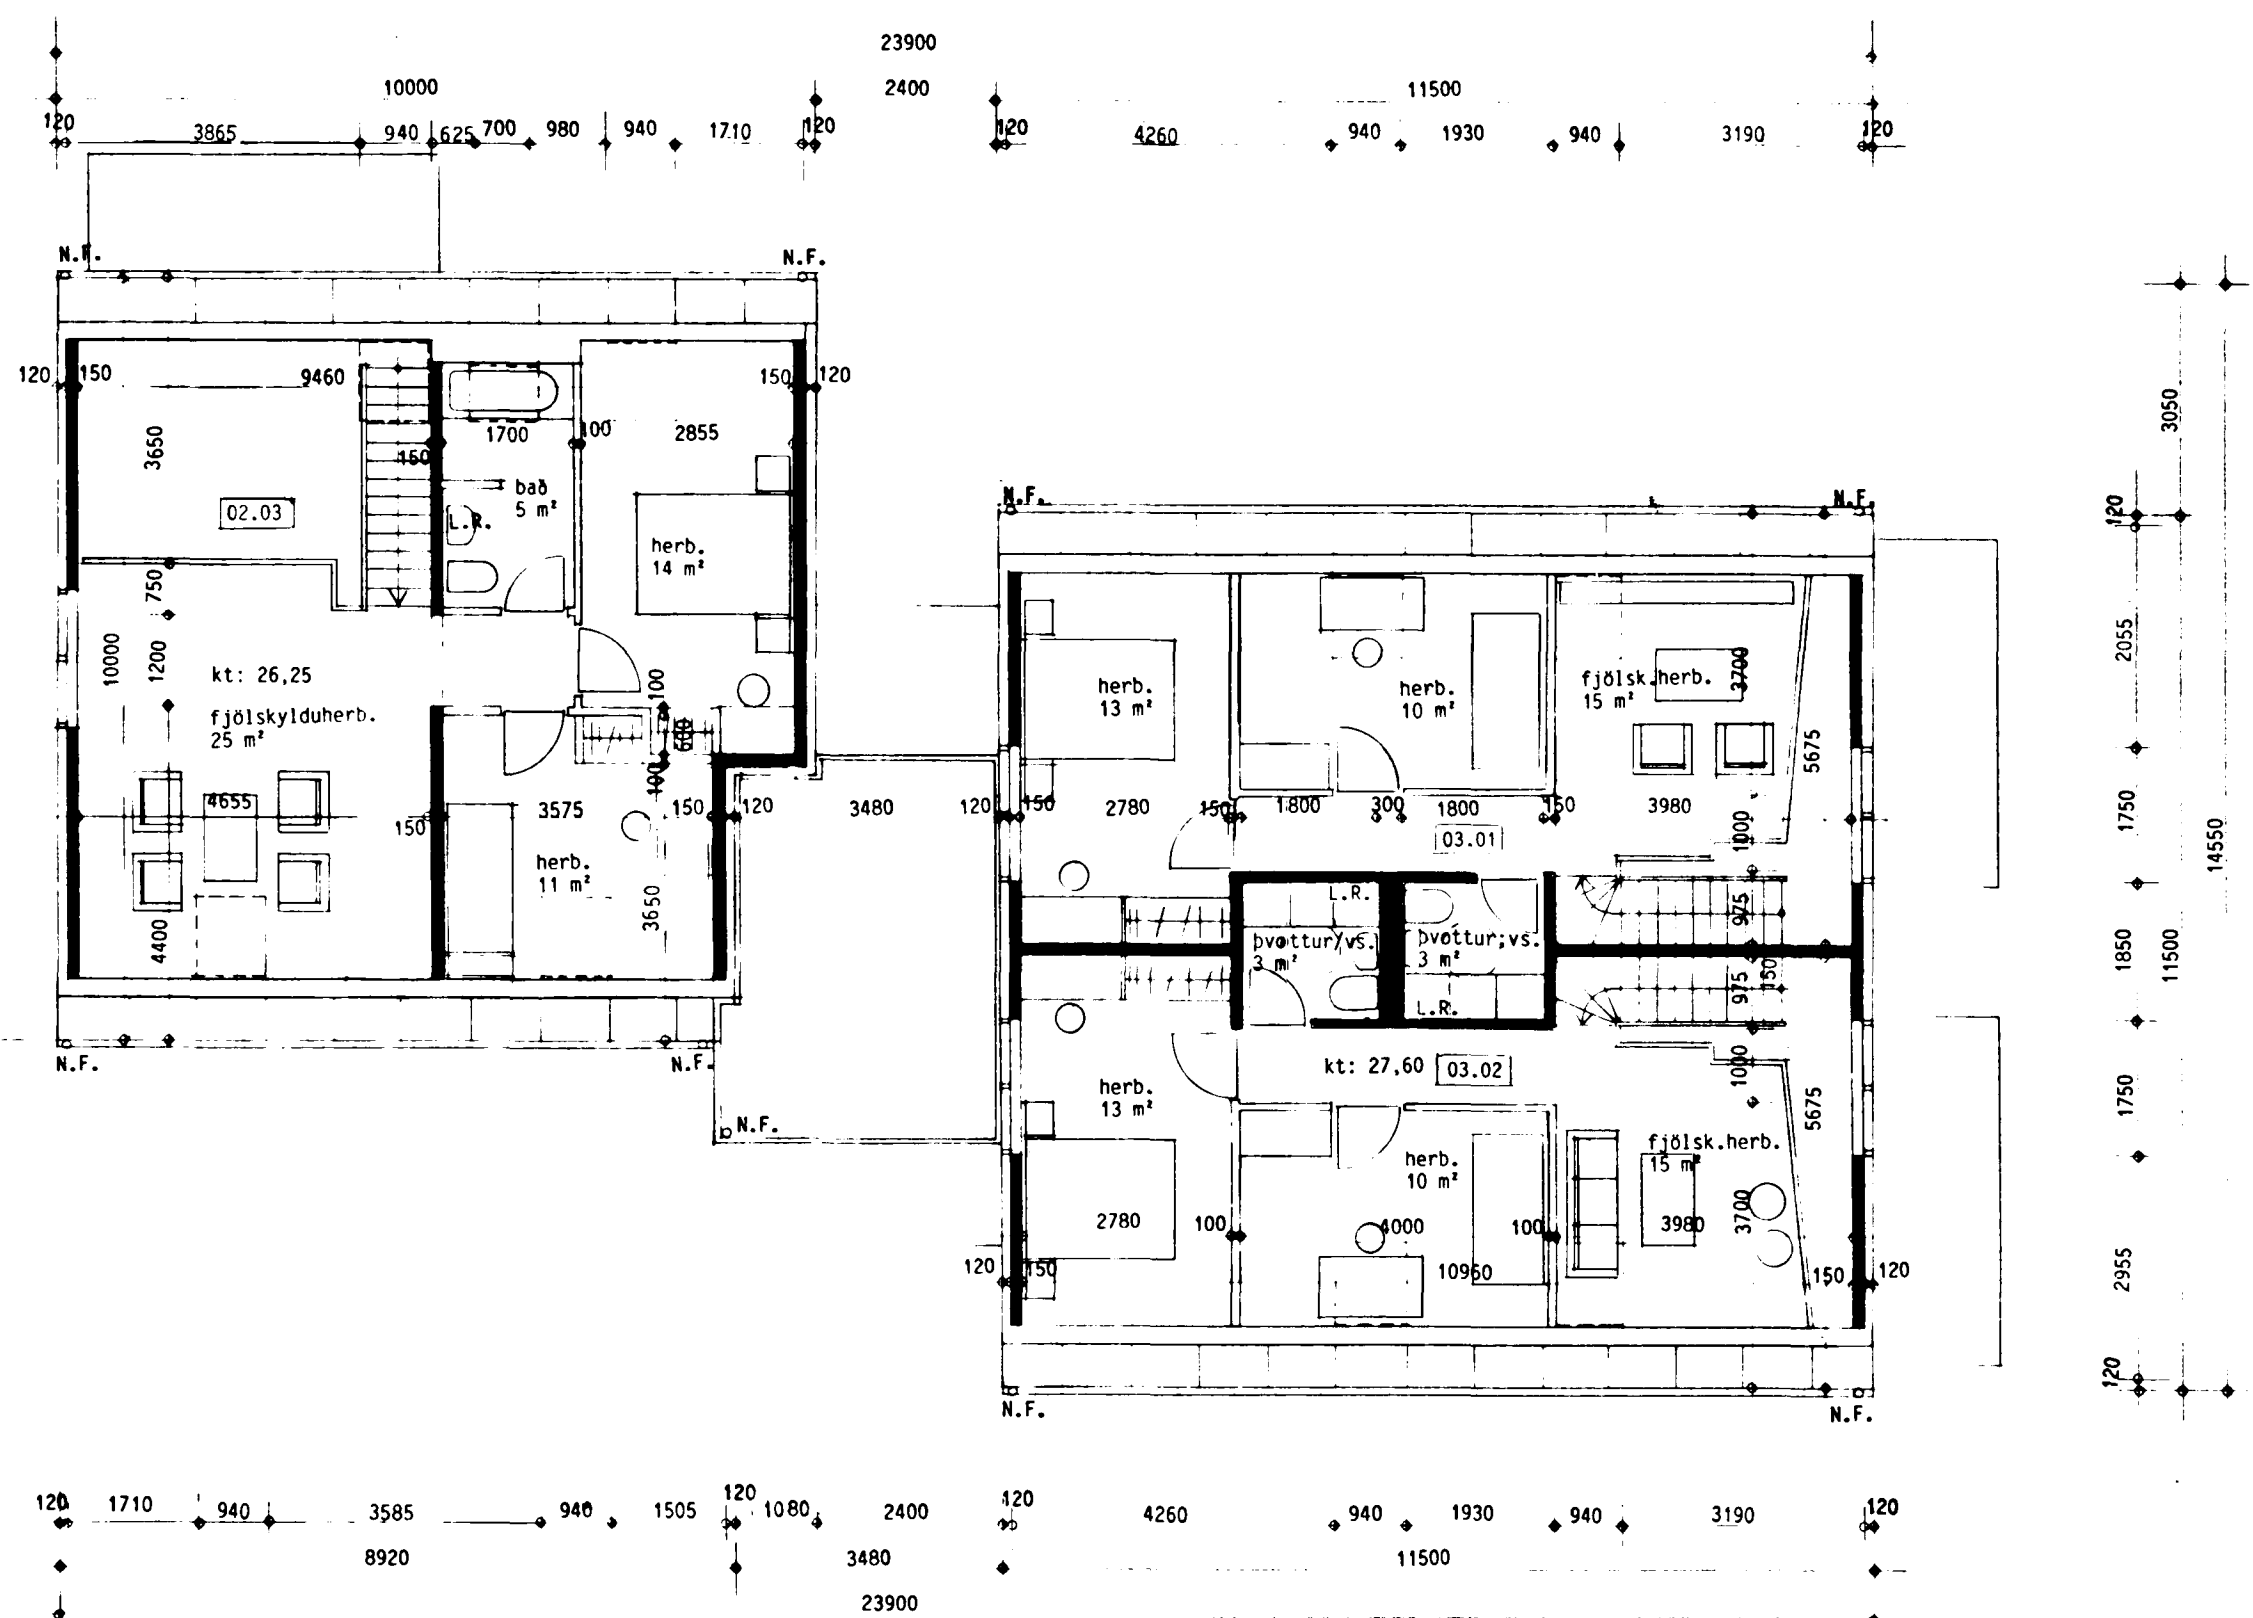

GRUNNMYND 3.- 4. HÆÐAR

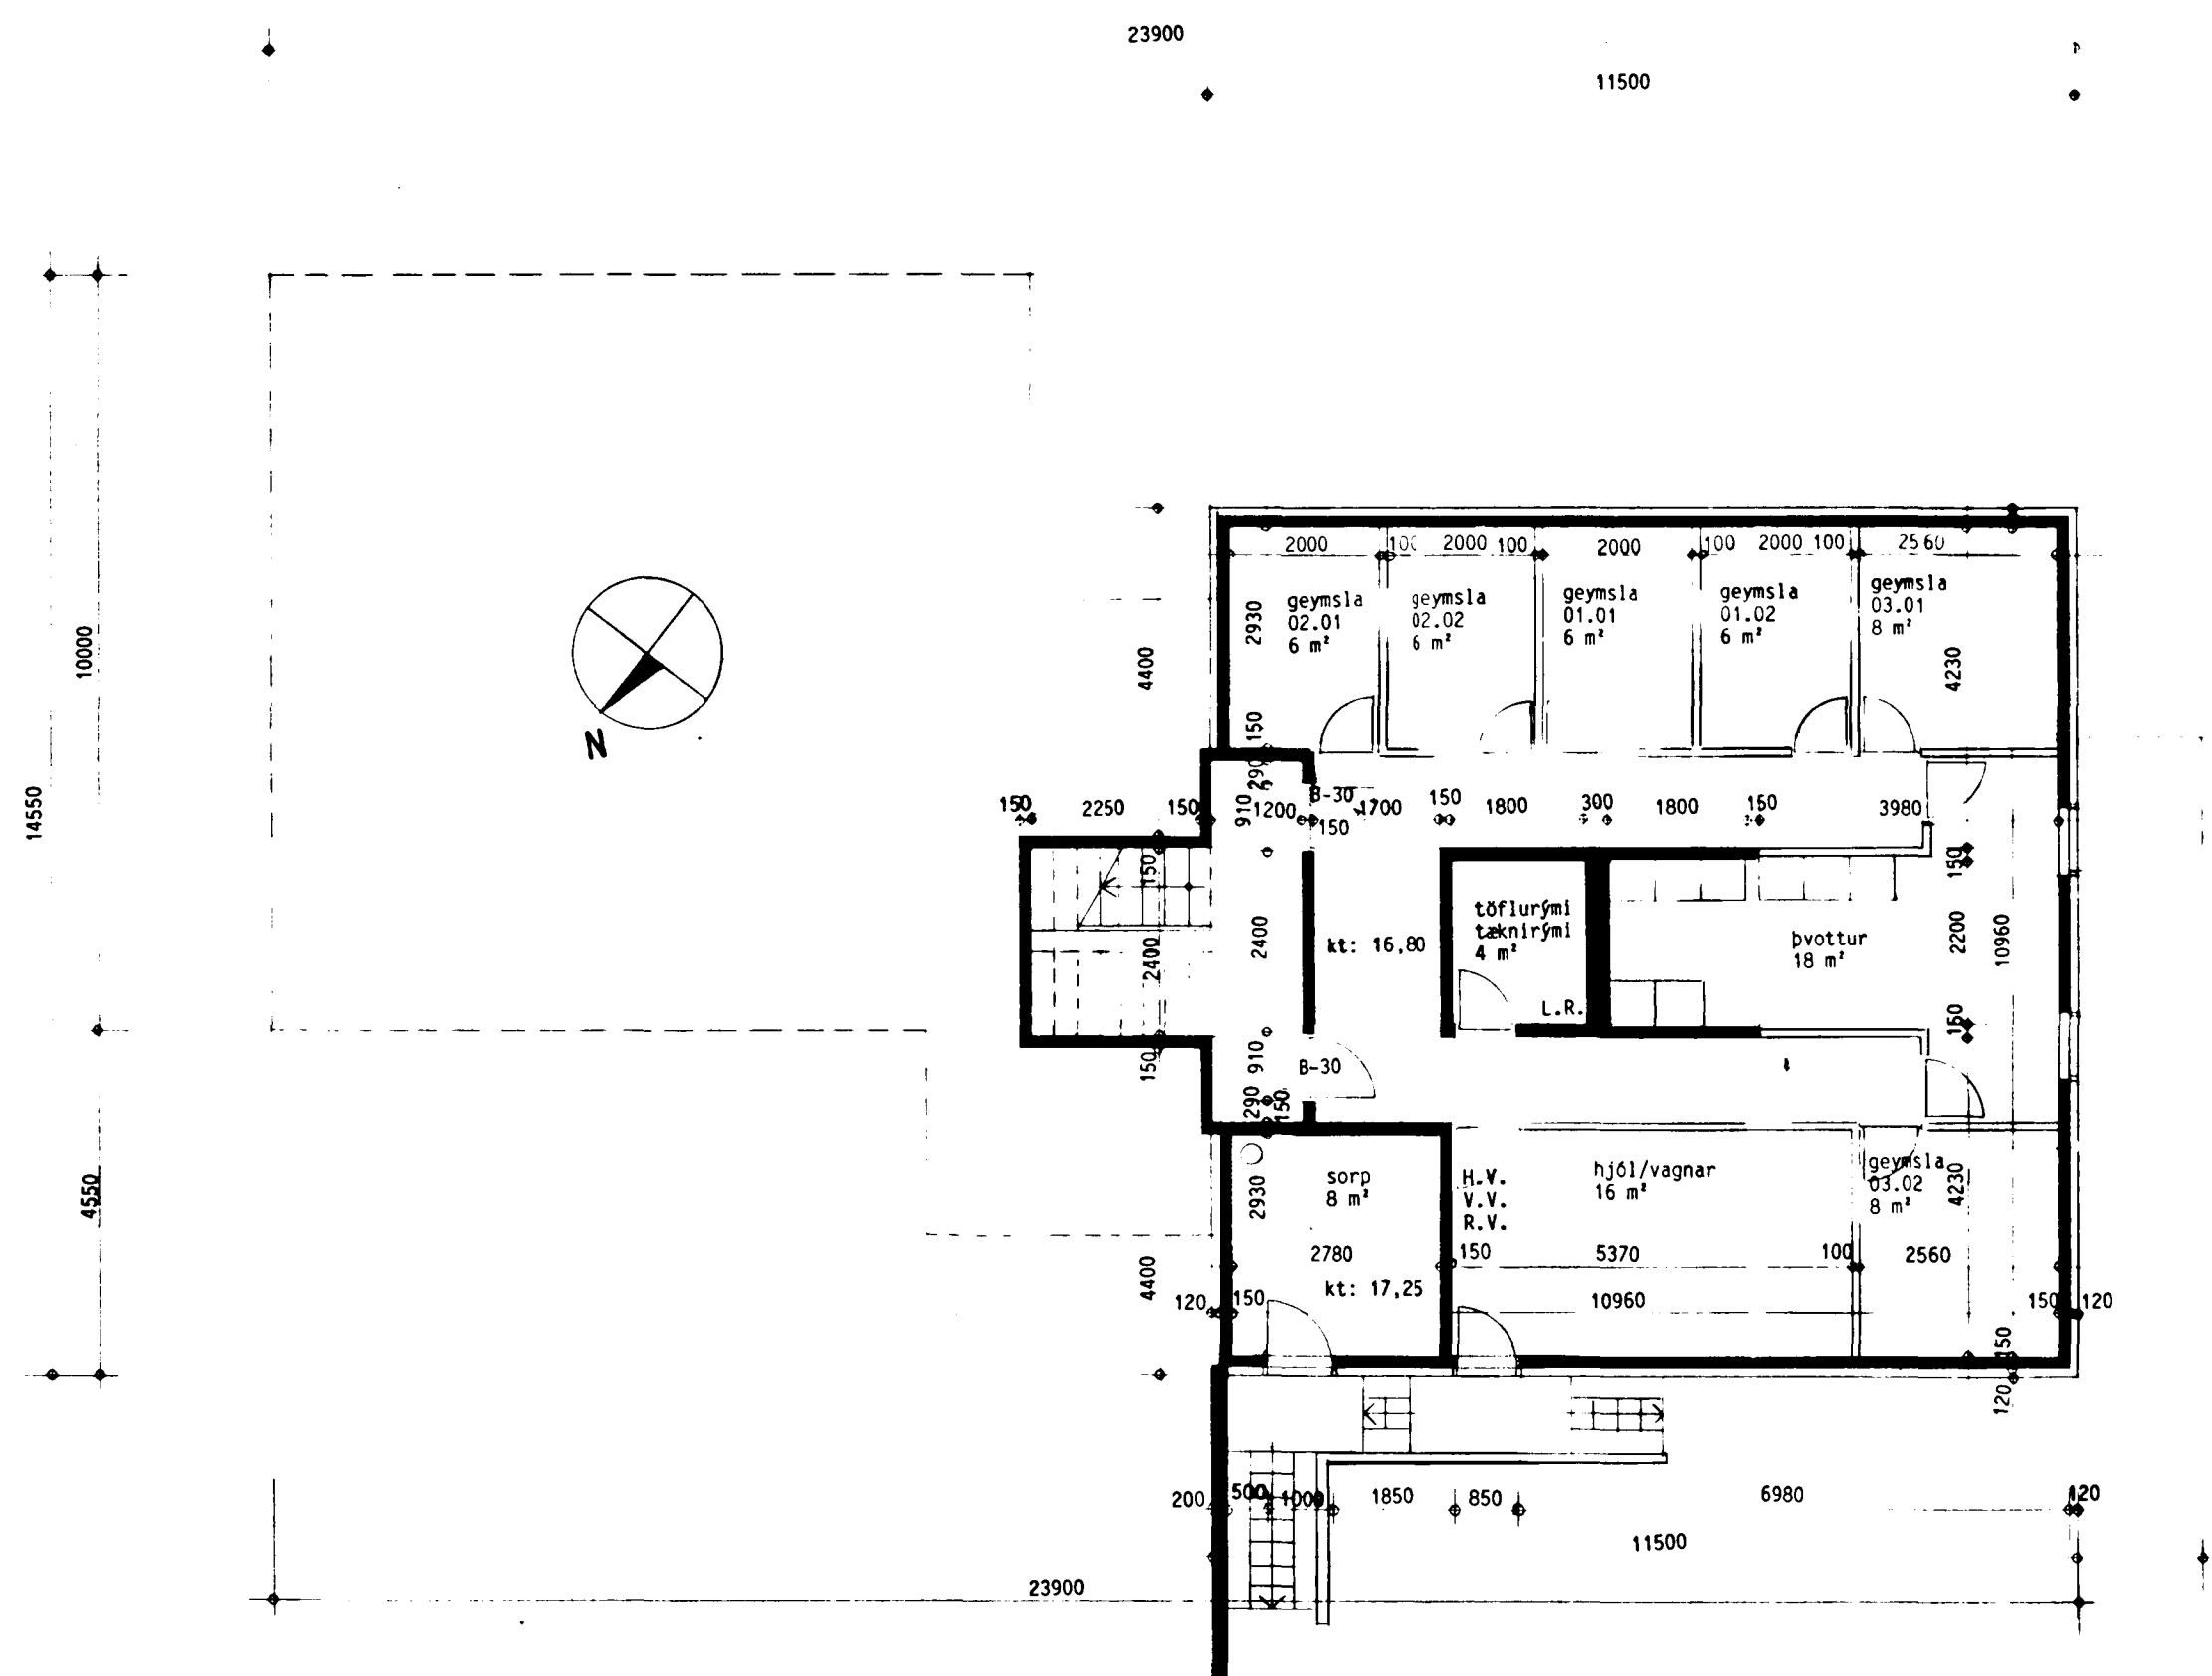

GRUNNMYND KJALLARA

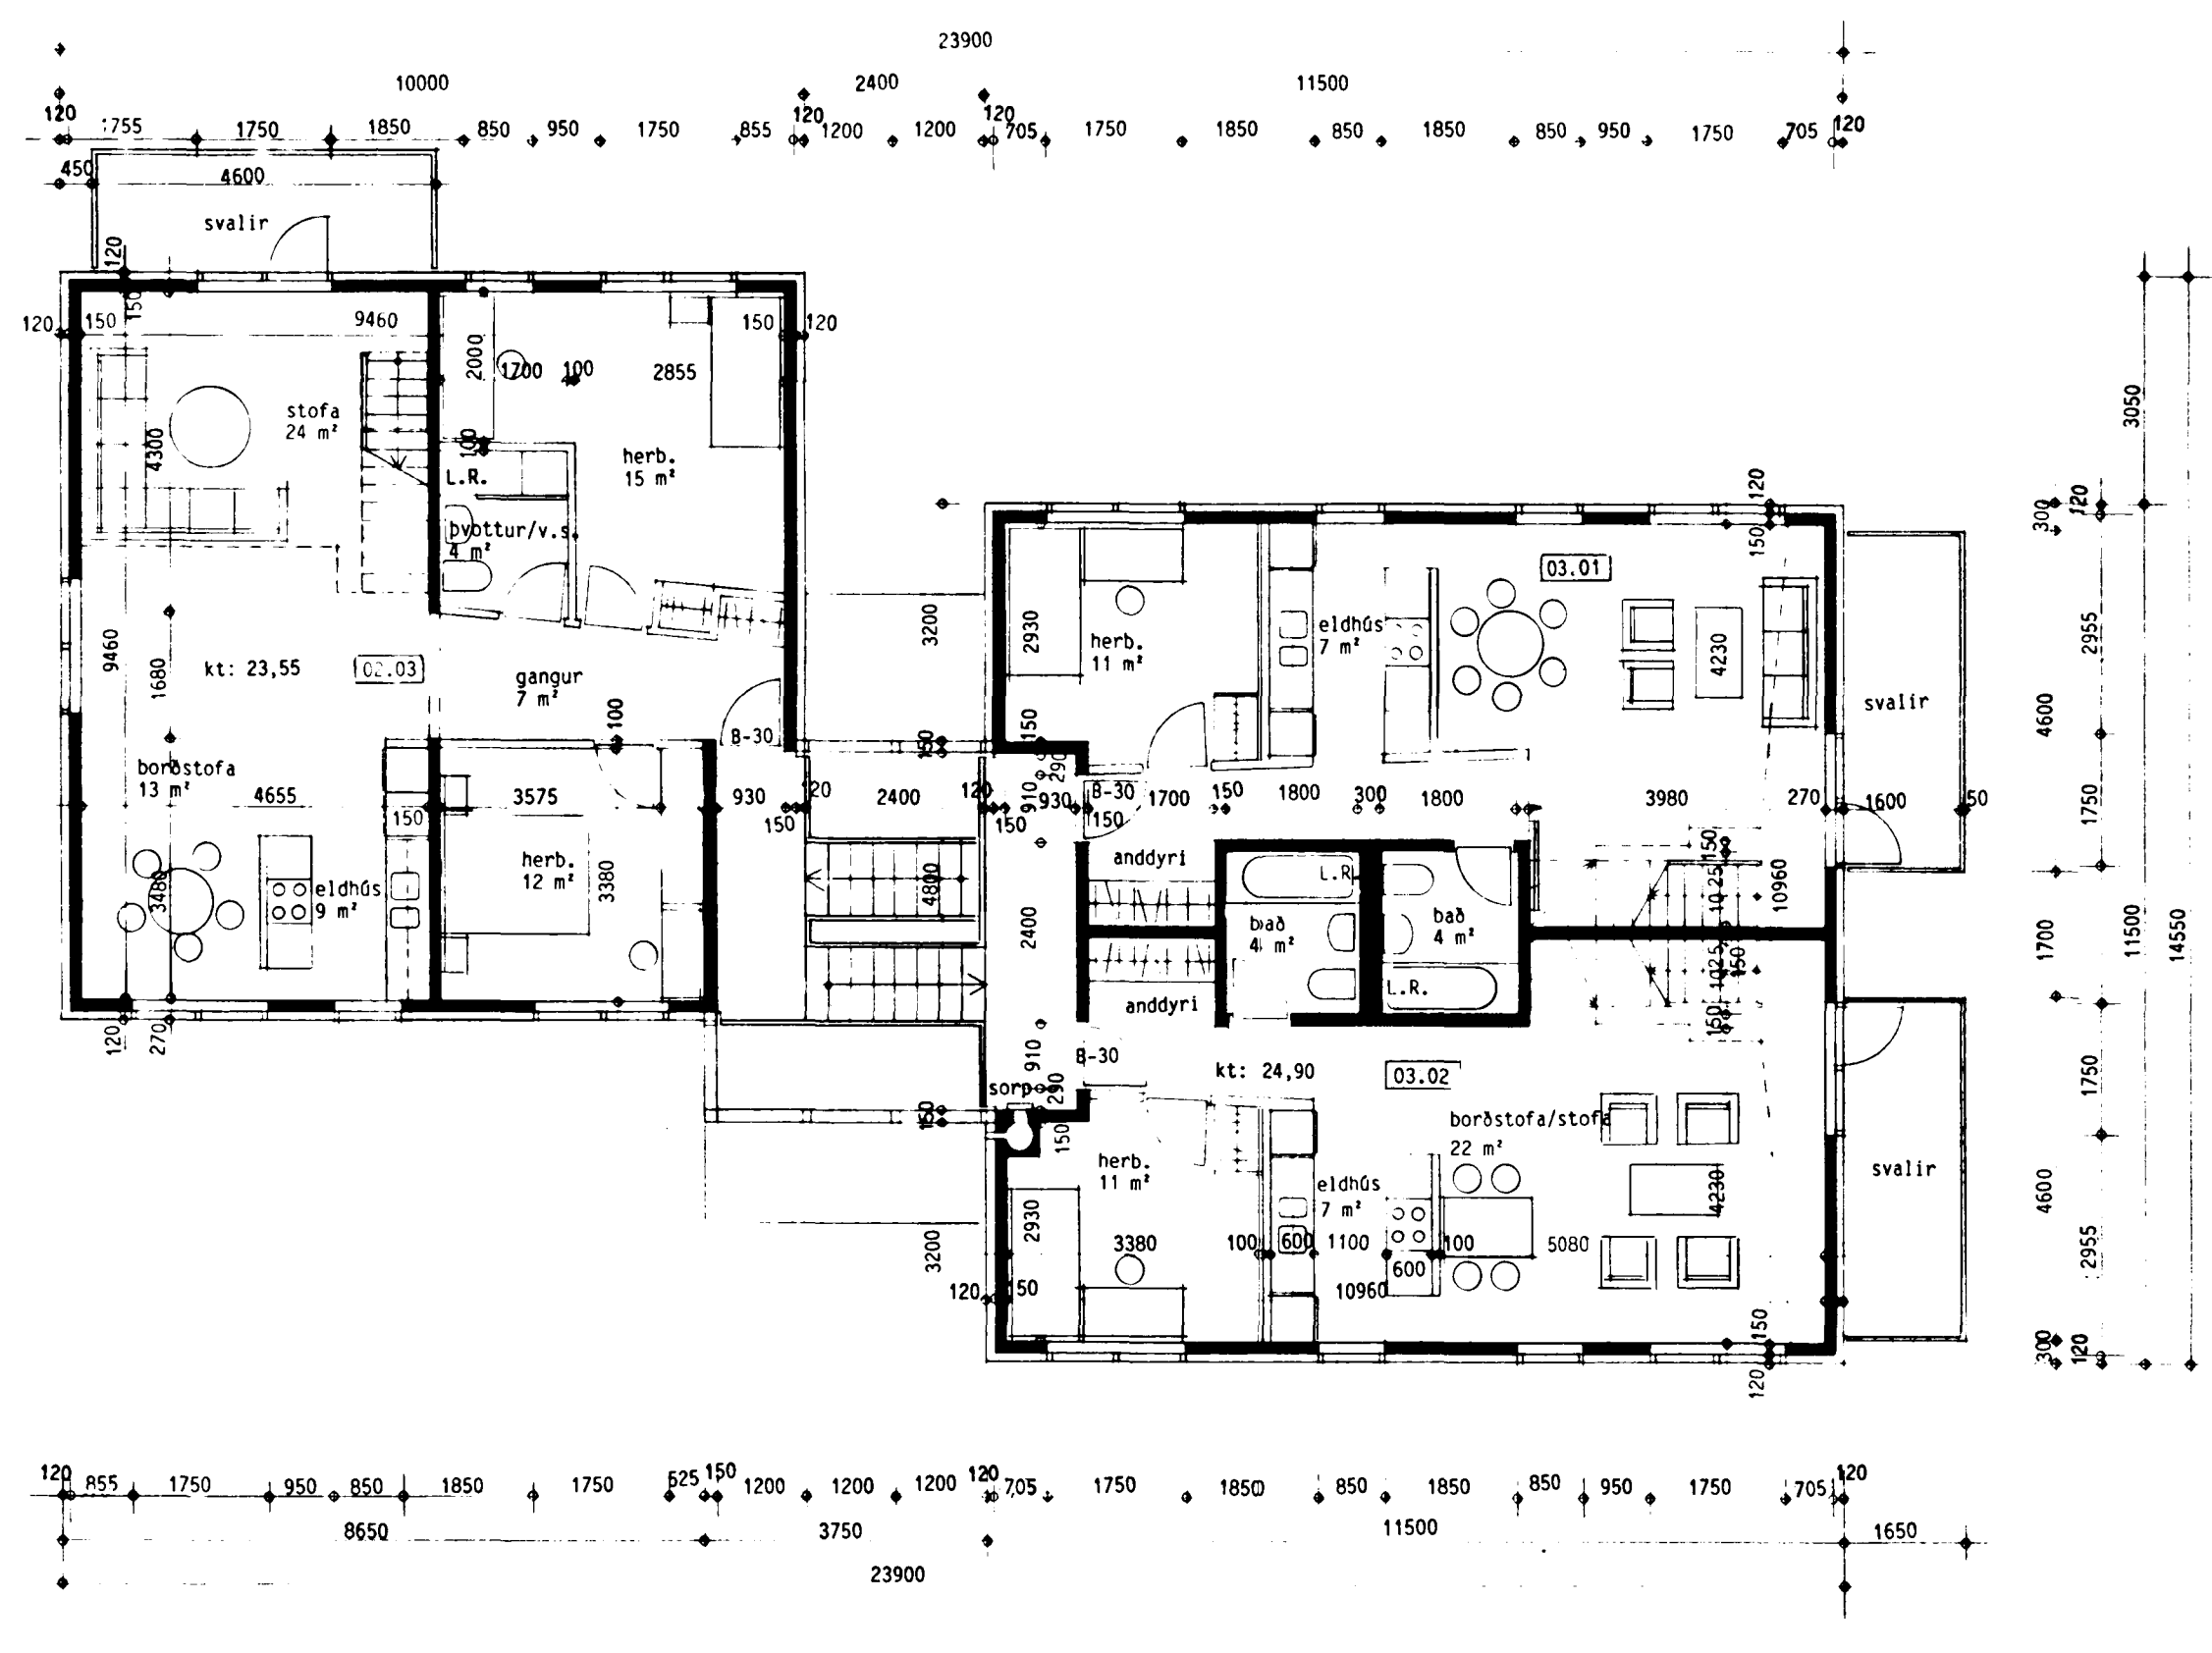

GRUNNMYND 2.- 3. HÆÐAR

br. 23.08.89
br. 12.03.90

DOFRABERG 7
HAFNARFIRDI
Grunnmyndir
m.kv. 1:100 10.01.89
O3 B

BATTERIÐ
ARKITEKTAR

HAFNARSTRÆTI 17
IS 101 REYKJAVÍK
SÍMI: 623355, FAX: 623708
KENNITALA: 450788-1559

JÓN ÓLAFUR ÓLAFSSON FAI
SIGURÐUR EINARSSON FAI

Jón Ólafur Ólafsson
Sigurður Einarrsson