




GRUNNMYND 1.- 2. HÆÐAR

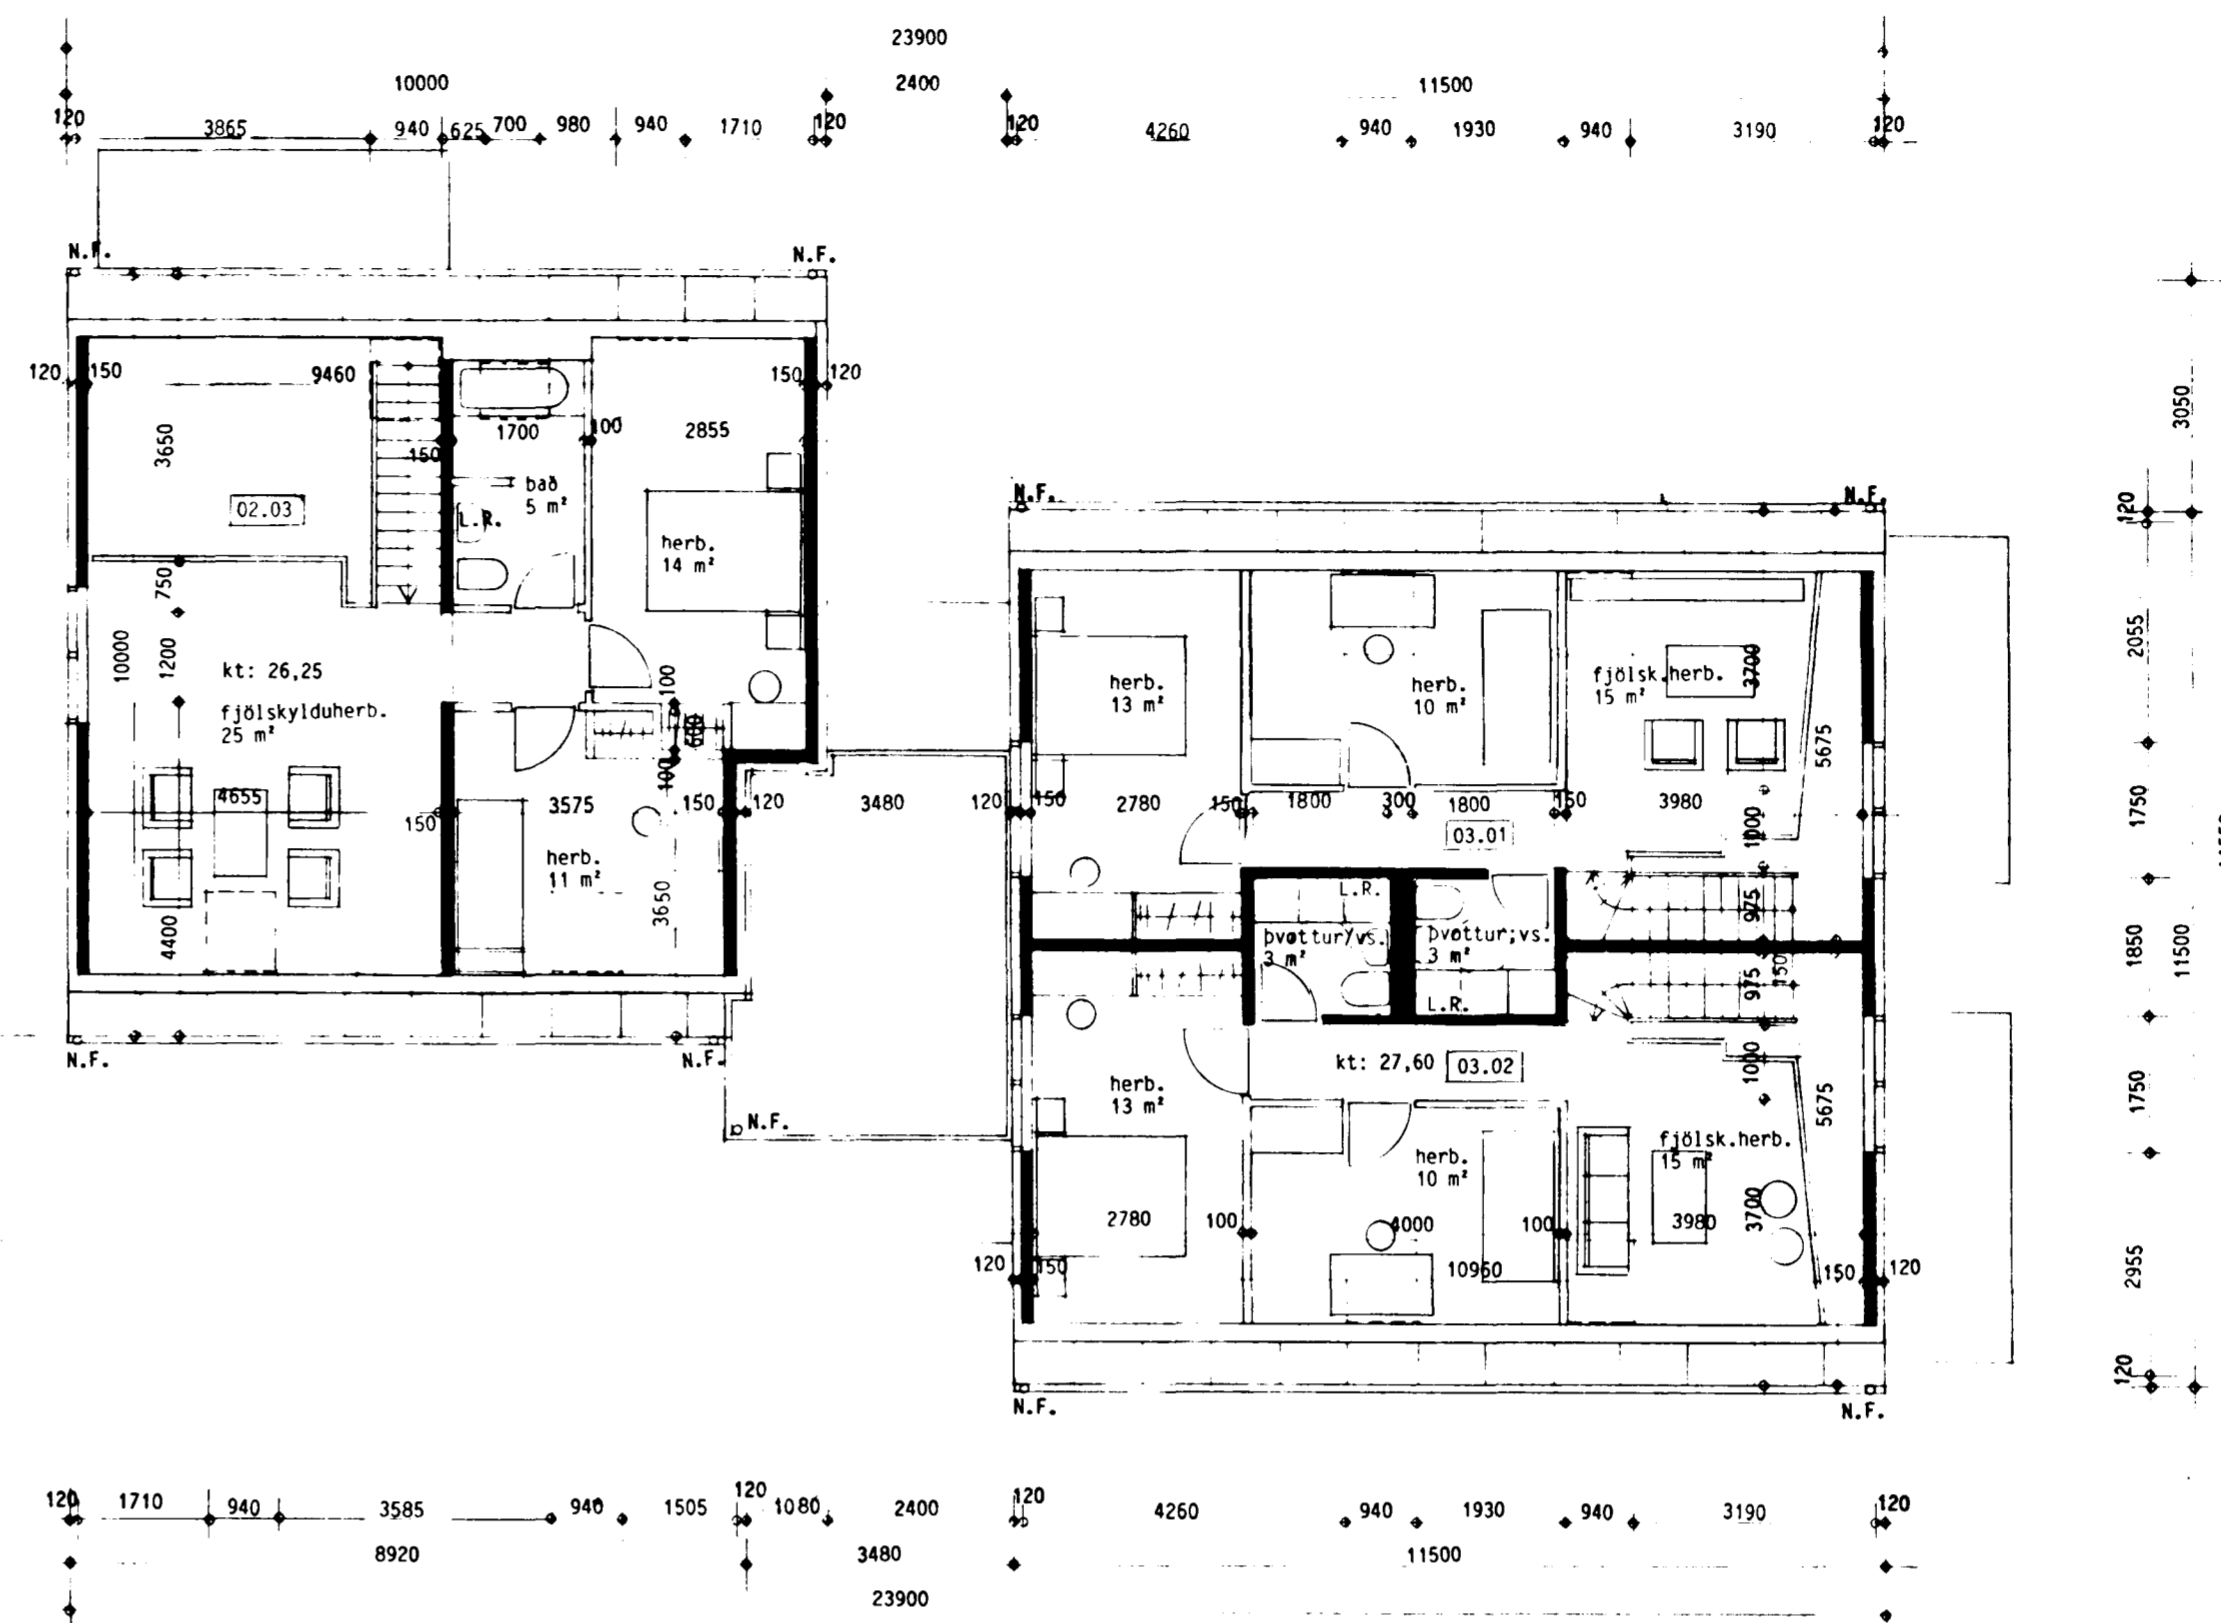

GRUNNMYND 3.- 4. HÆÐAR

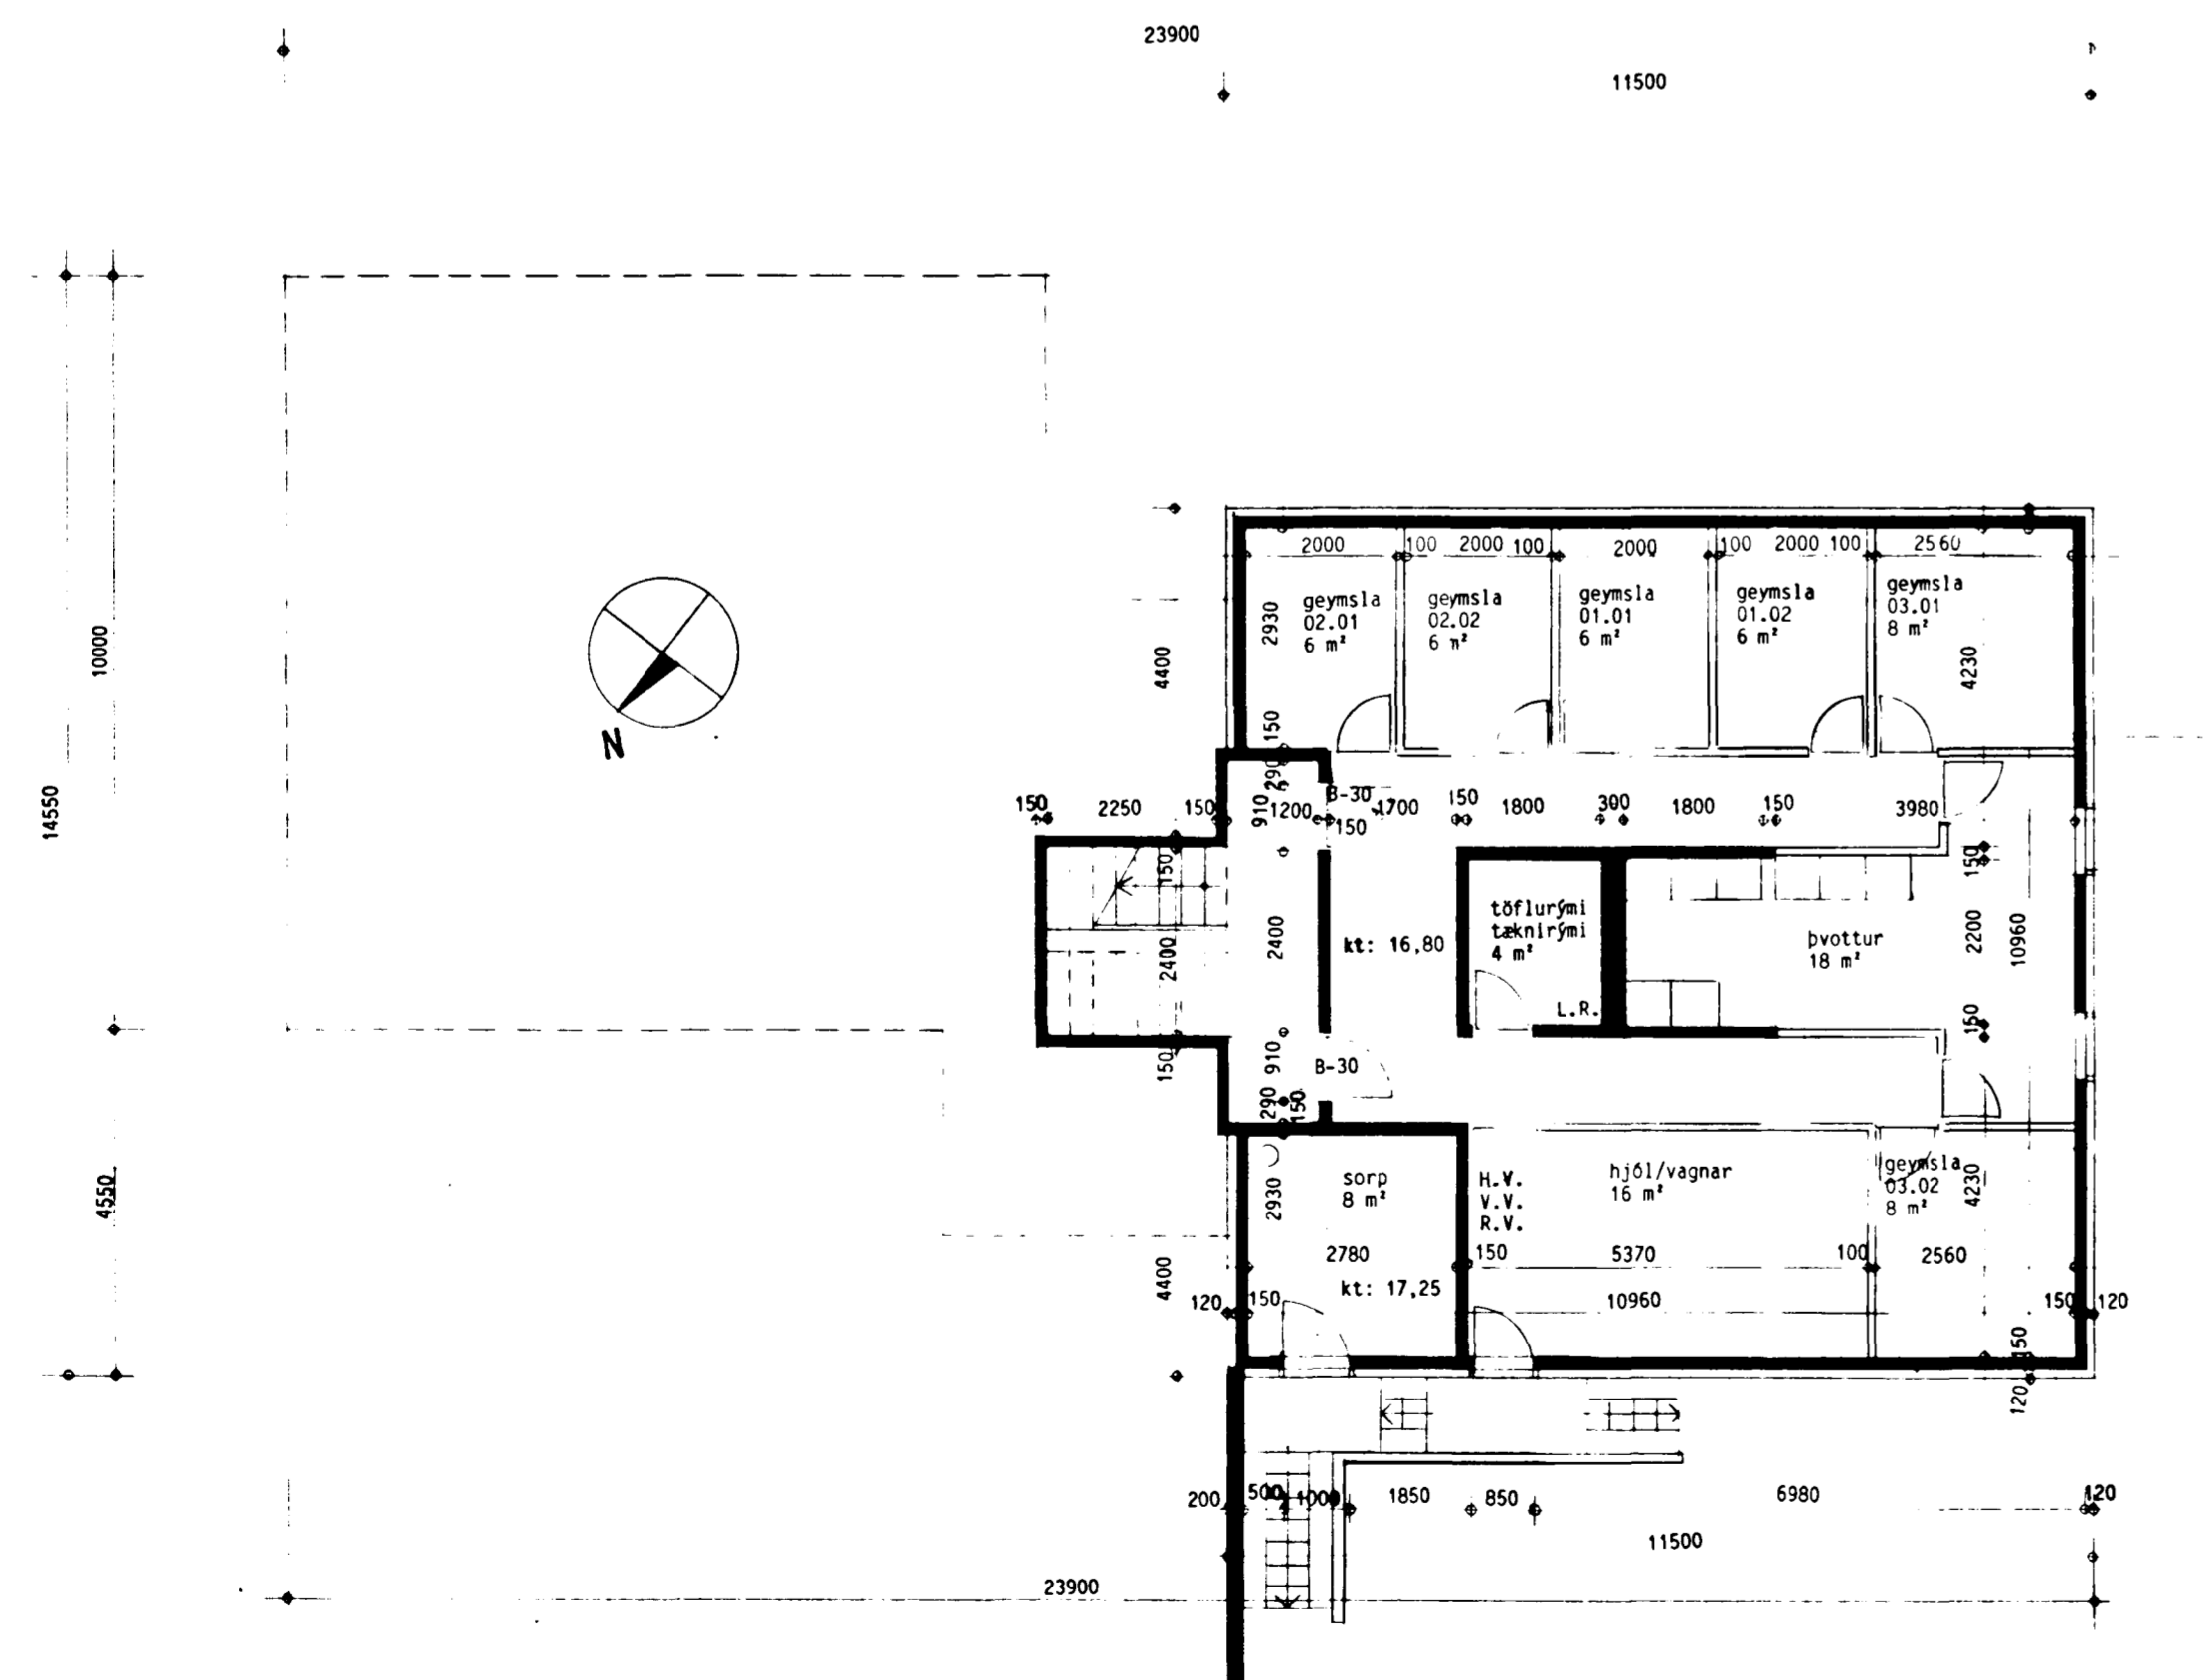

GRUNNMYND KJALLARA

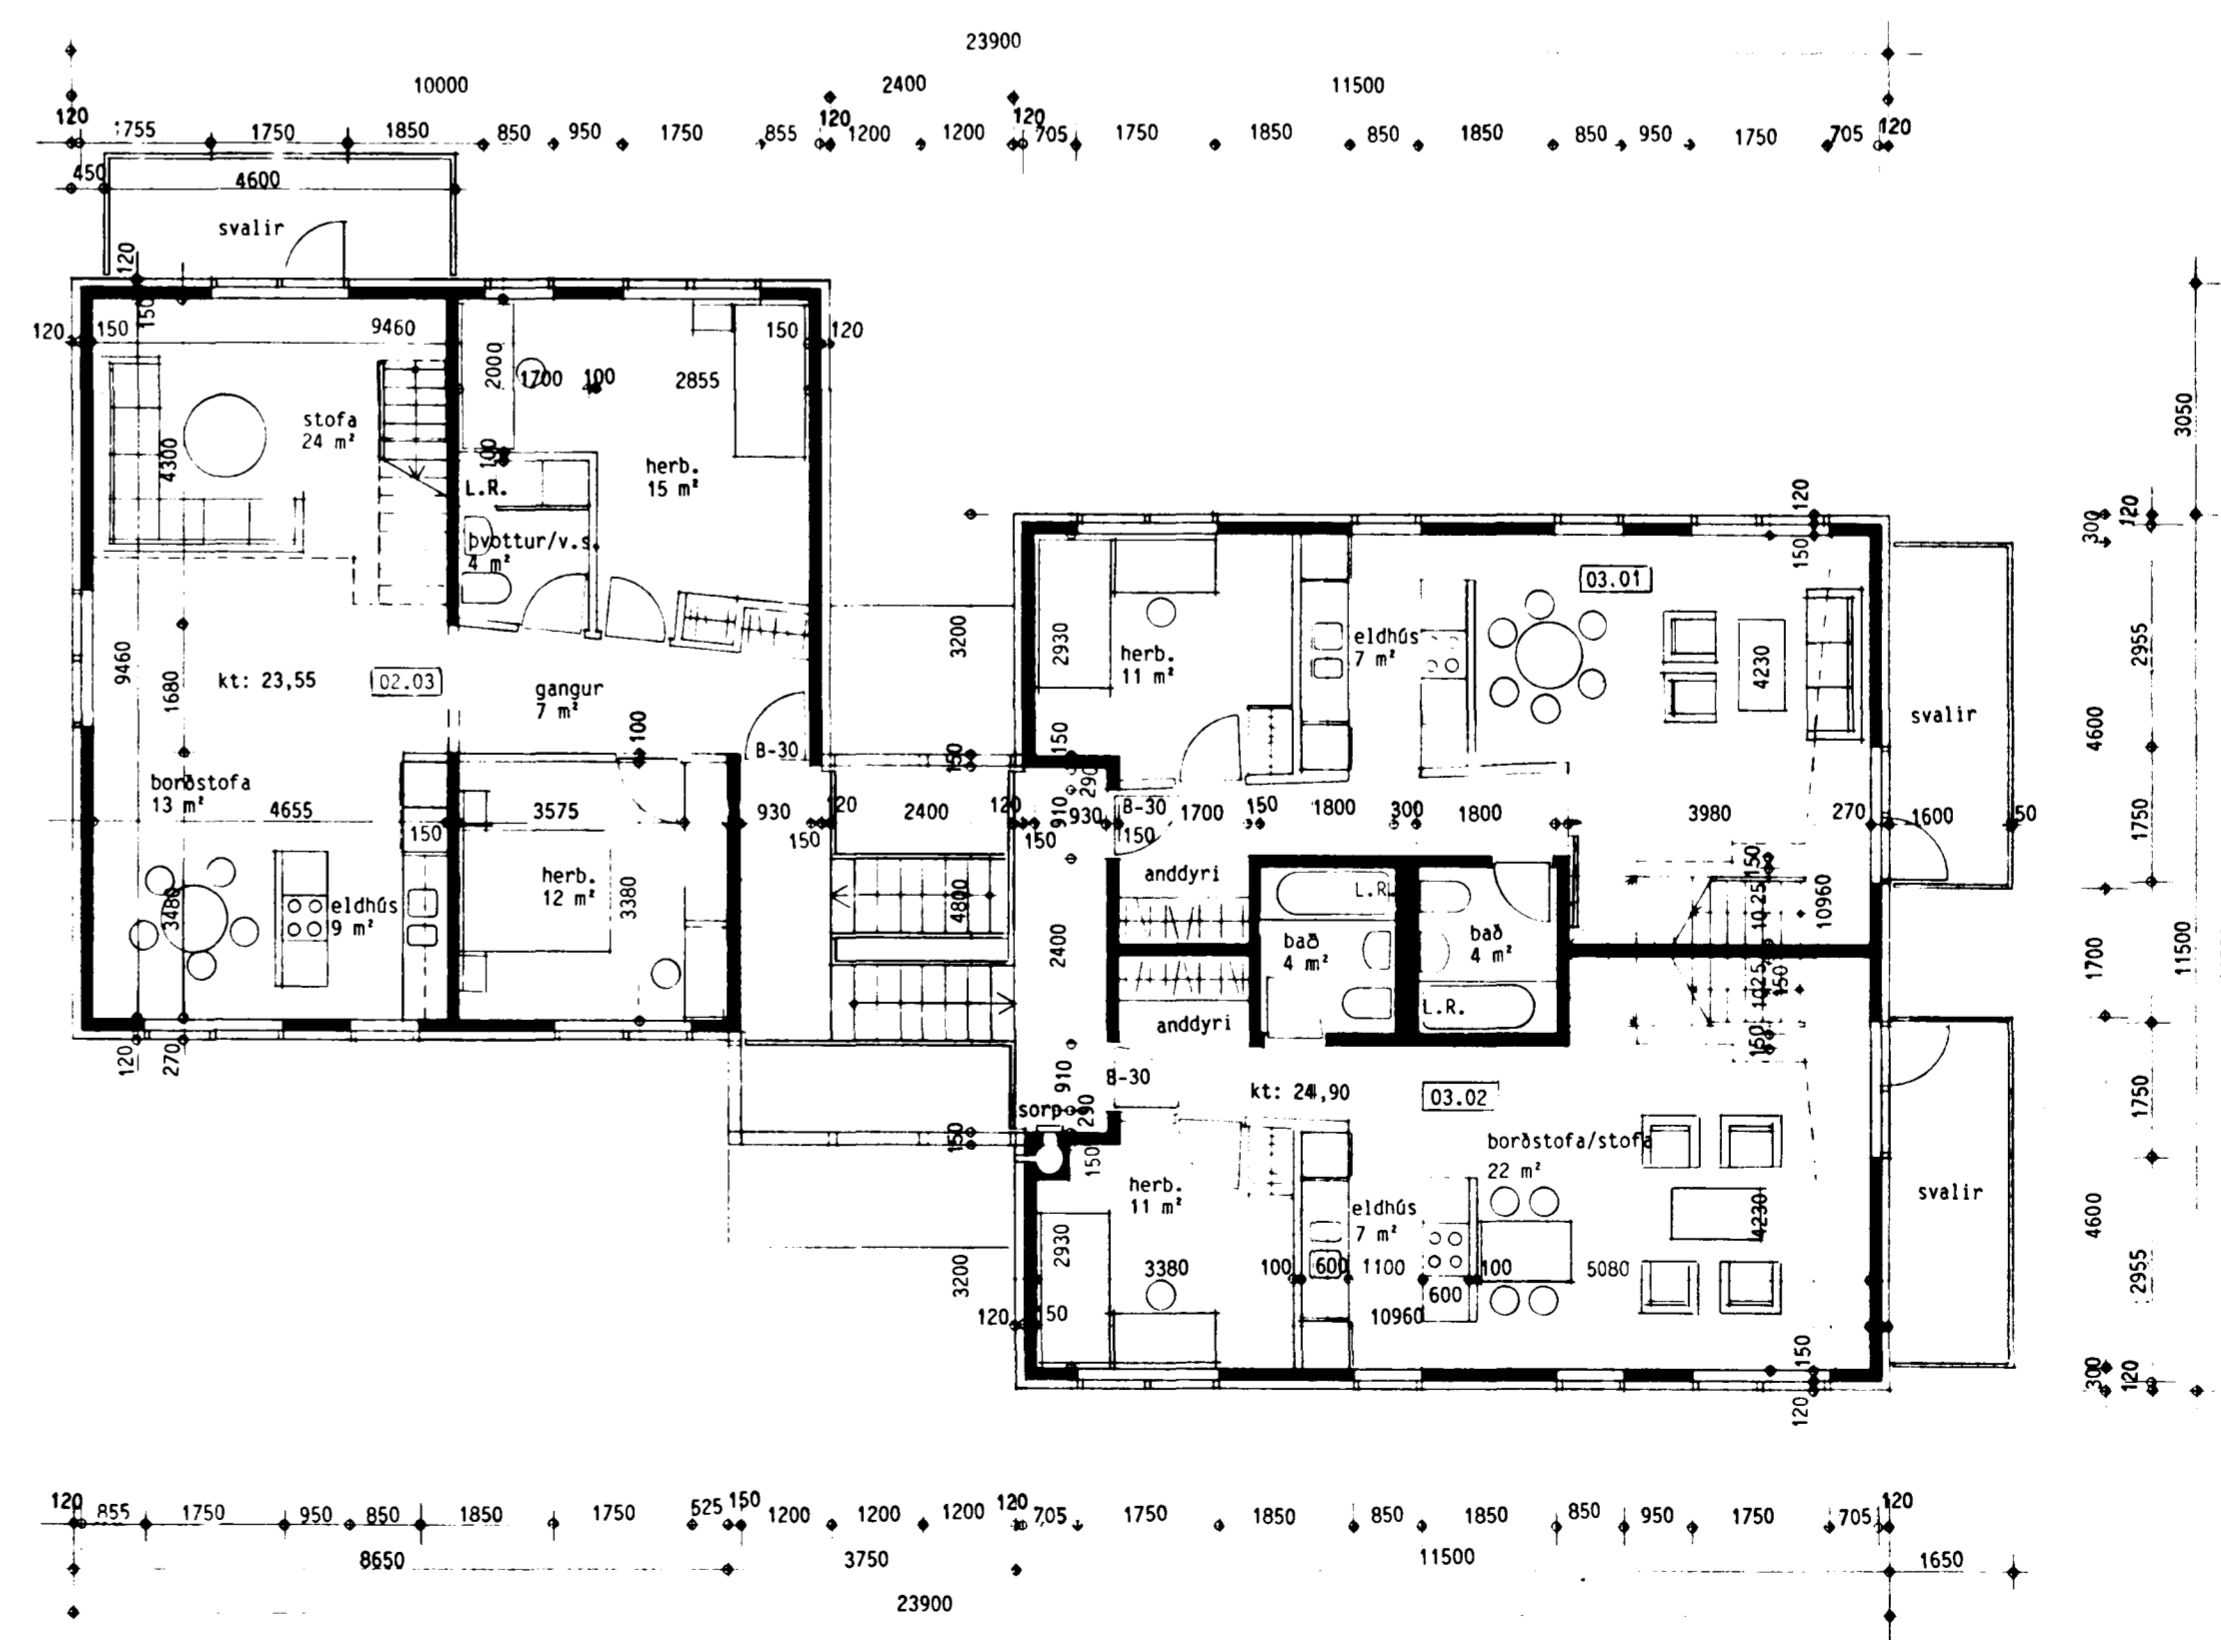

GRUNNMYND 2.- 3. HÆÐAR

br. 23.08.89  
br. 12.03.90

DOFRABERG 7  
HAFNARFIRDI  
Grunnmyndir  
mkv. 1:100 10.01.89  
O3 B

**BATTERIÐ**  
ARKITEKTAR

HAFNARSTRÆTI 17  
IS 101 REYKJAVÍK  
SÍMI: 623355, FAX: 623708  
KENNITALA: 450788-1559

JÓN ÓLAFUR ÓLAFSSON FAI  
SIGURÐUR EINARSSON FAI

*Jón Ólafur Ólafsson*  
*Stjórnari*