




Samþykkt á fundi byggingar-
nefndar þ. 9/2.1989
BYGGINGARULUTUNNI
Í HAFNARFIRÐI
Egill Þorgeir

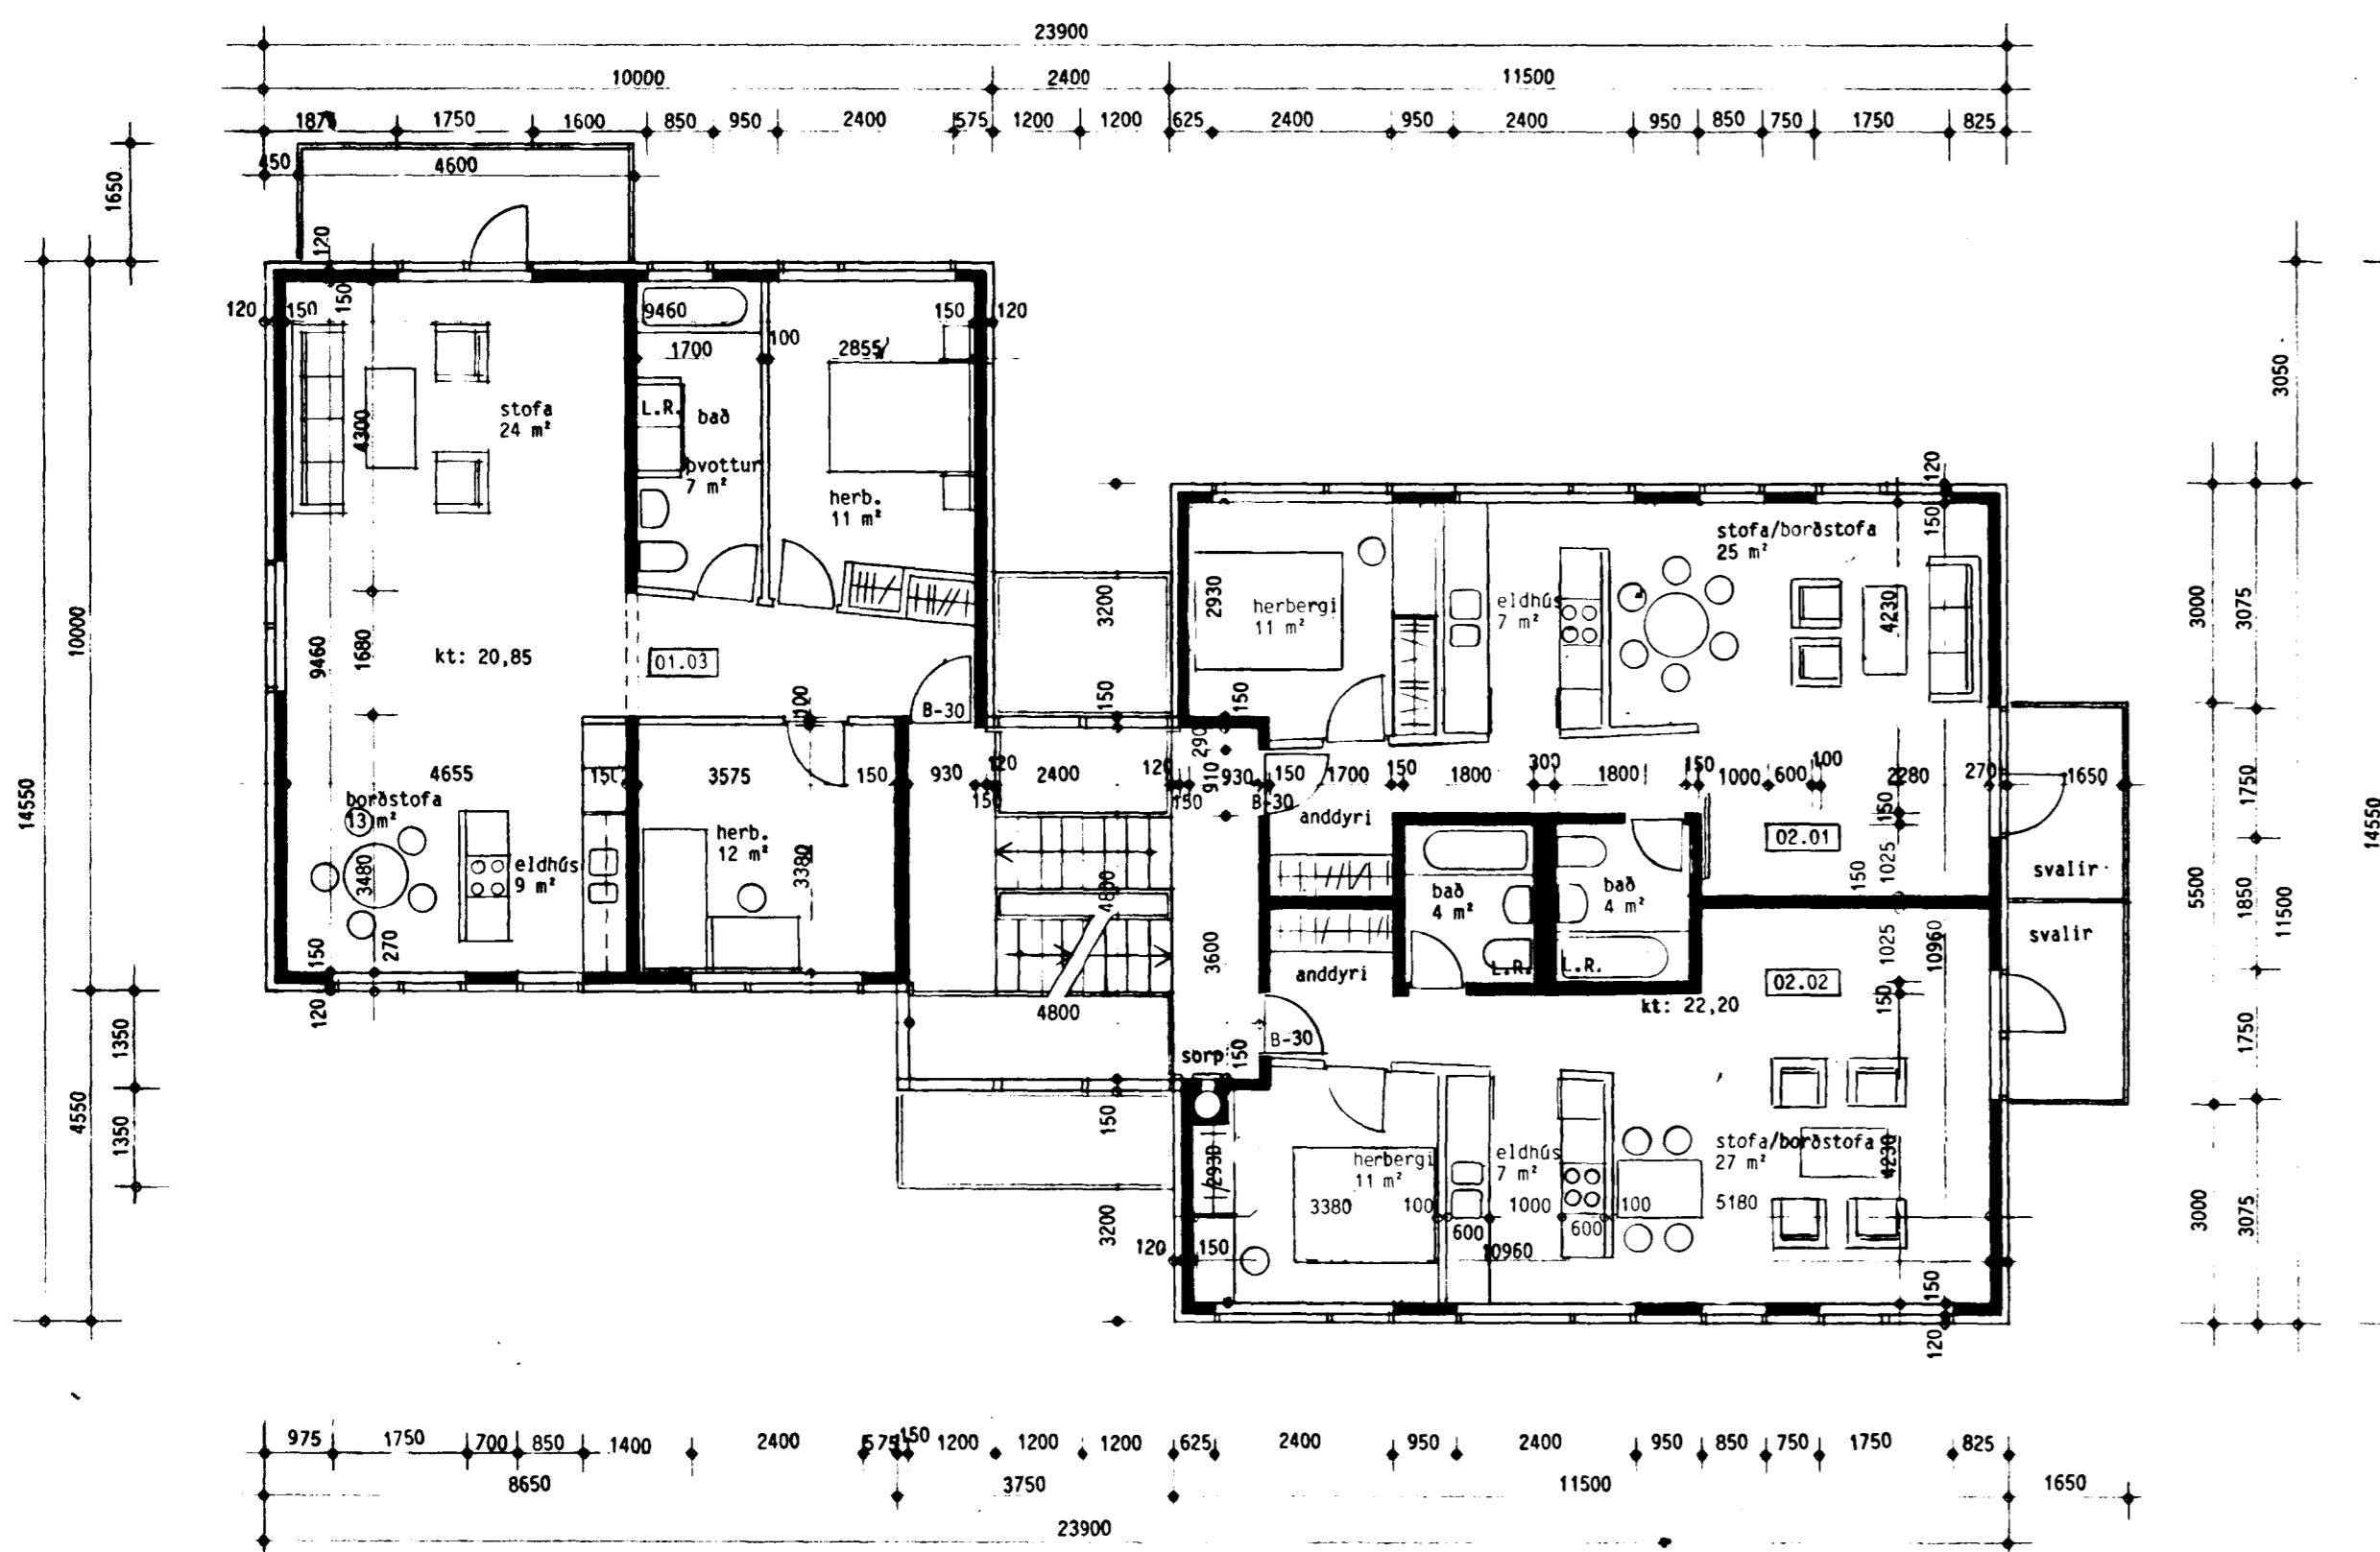


GRUNNMYND 1.- 2. HÆÐAR

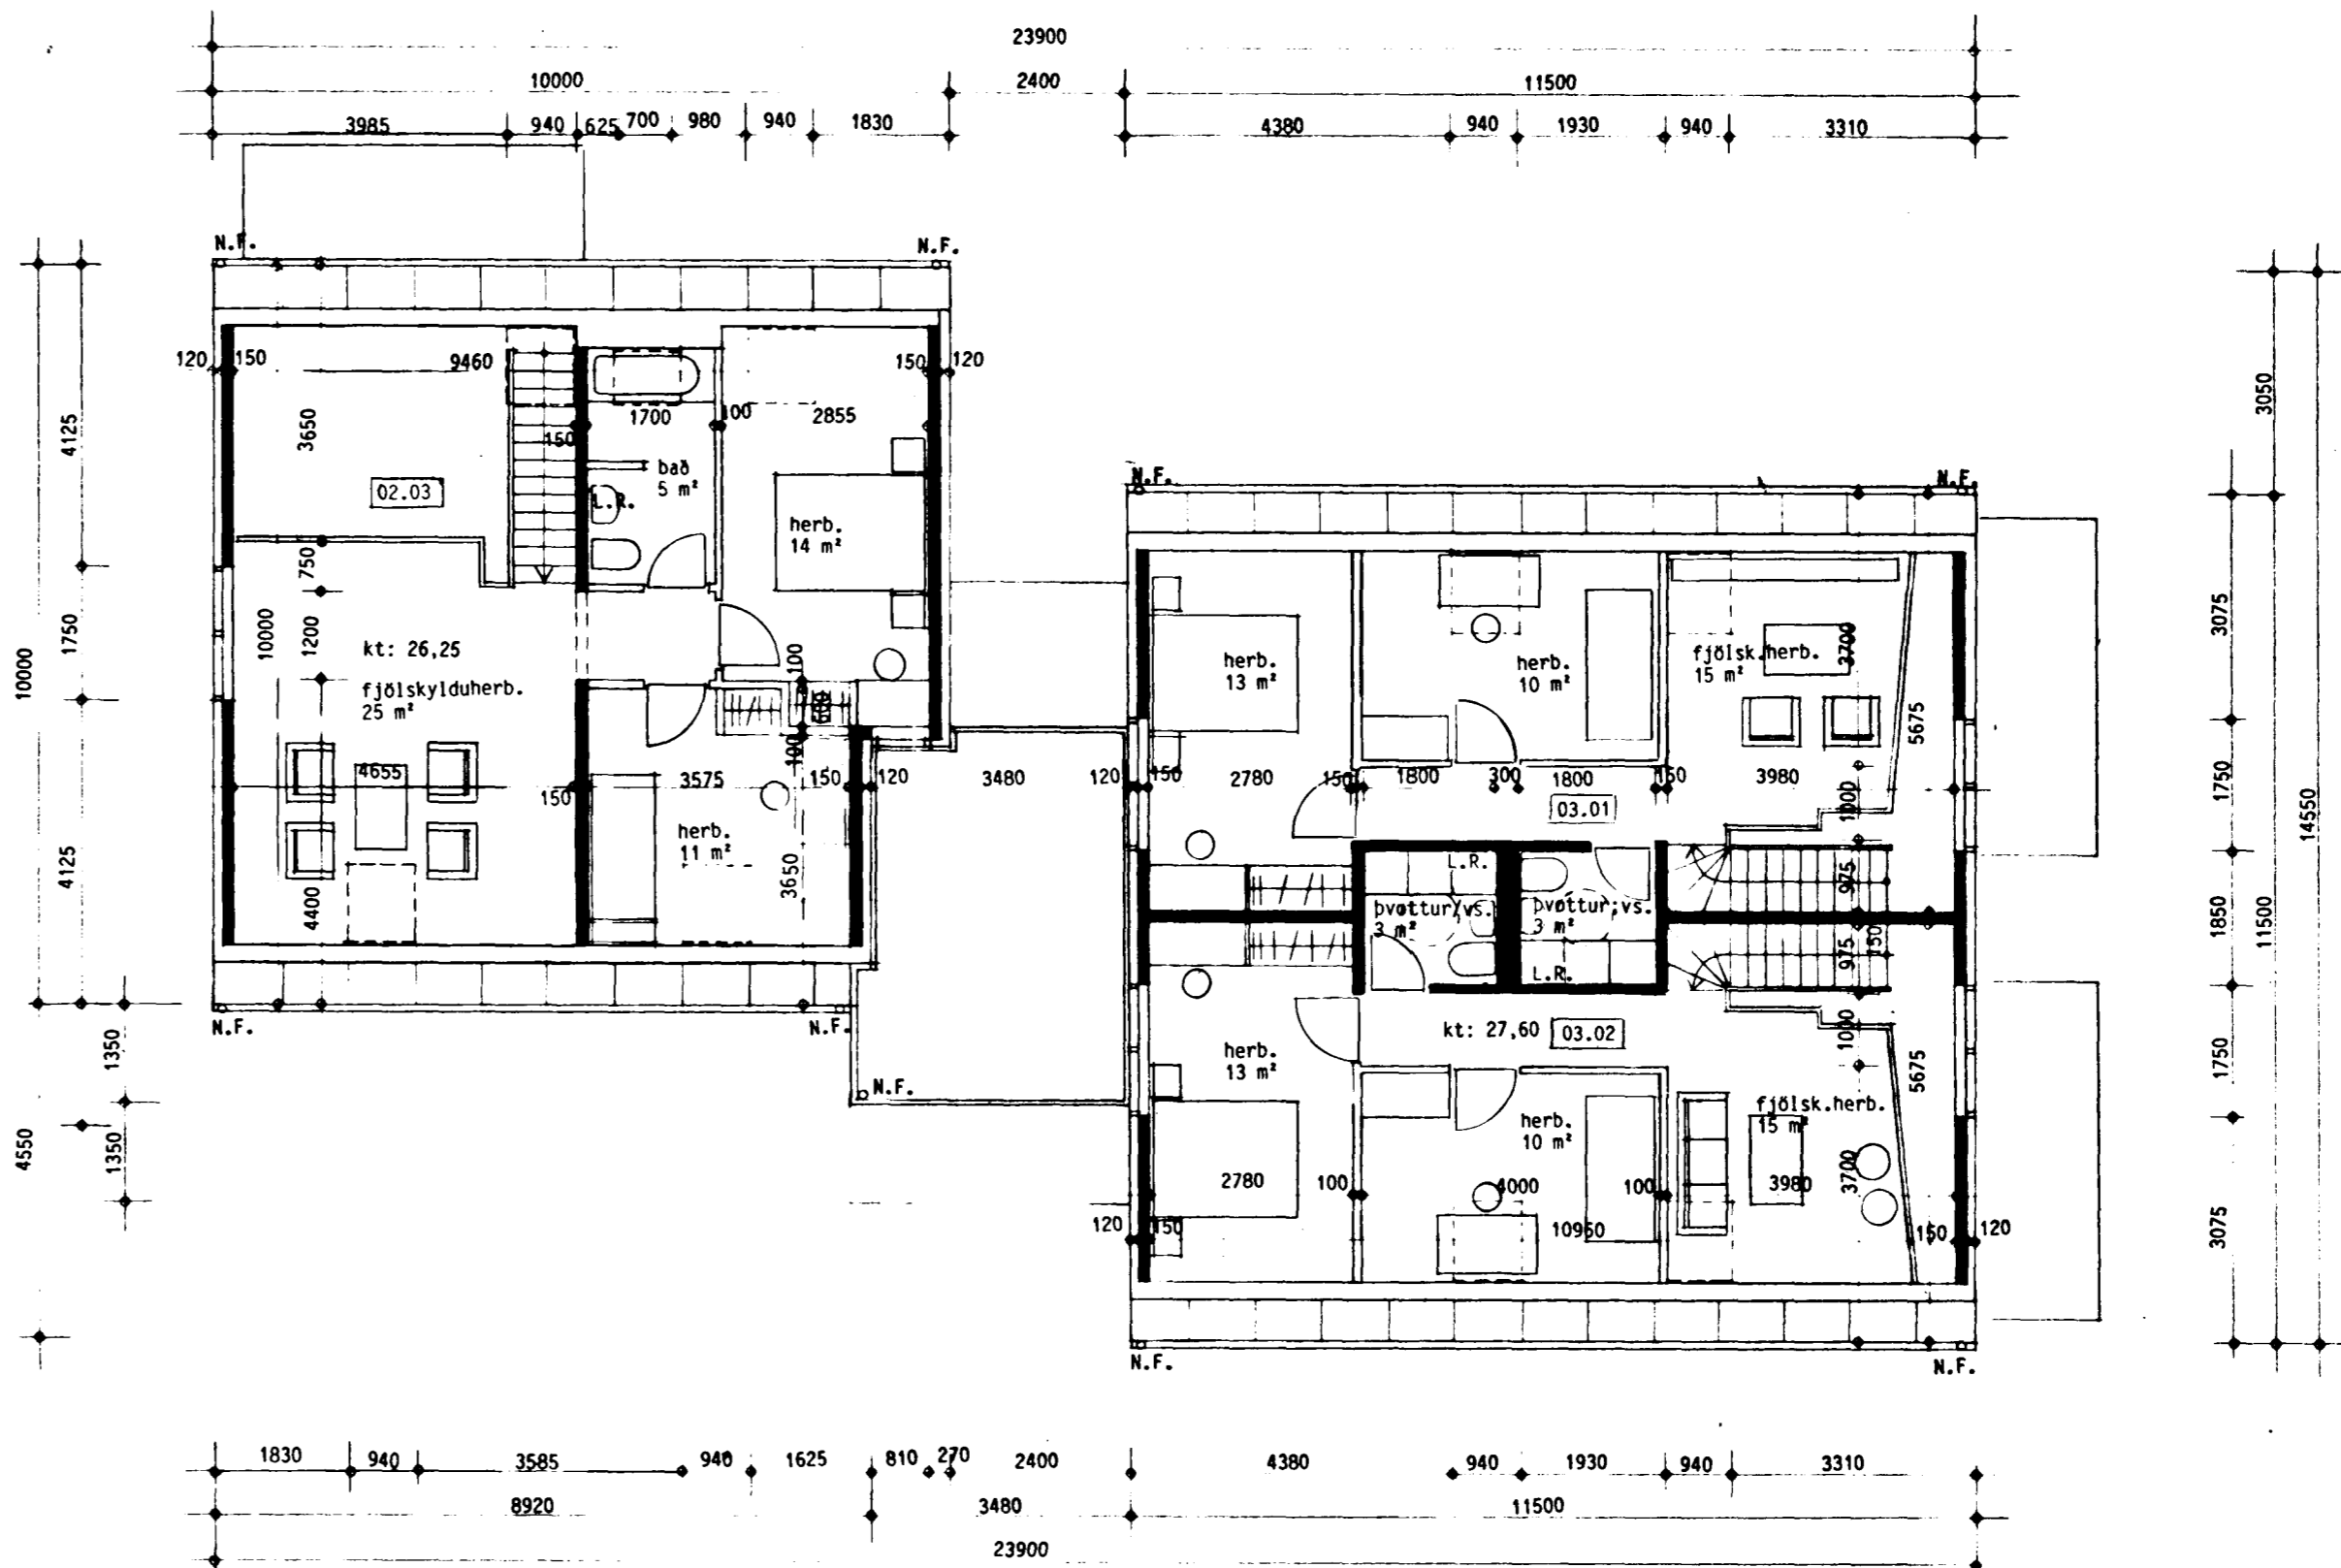


GRUNNMYND 3.- 4. HÆÐAR

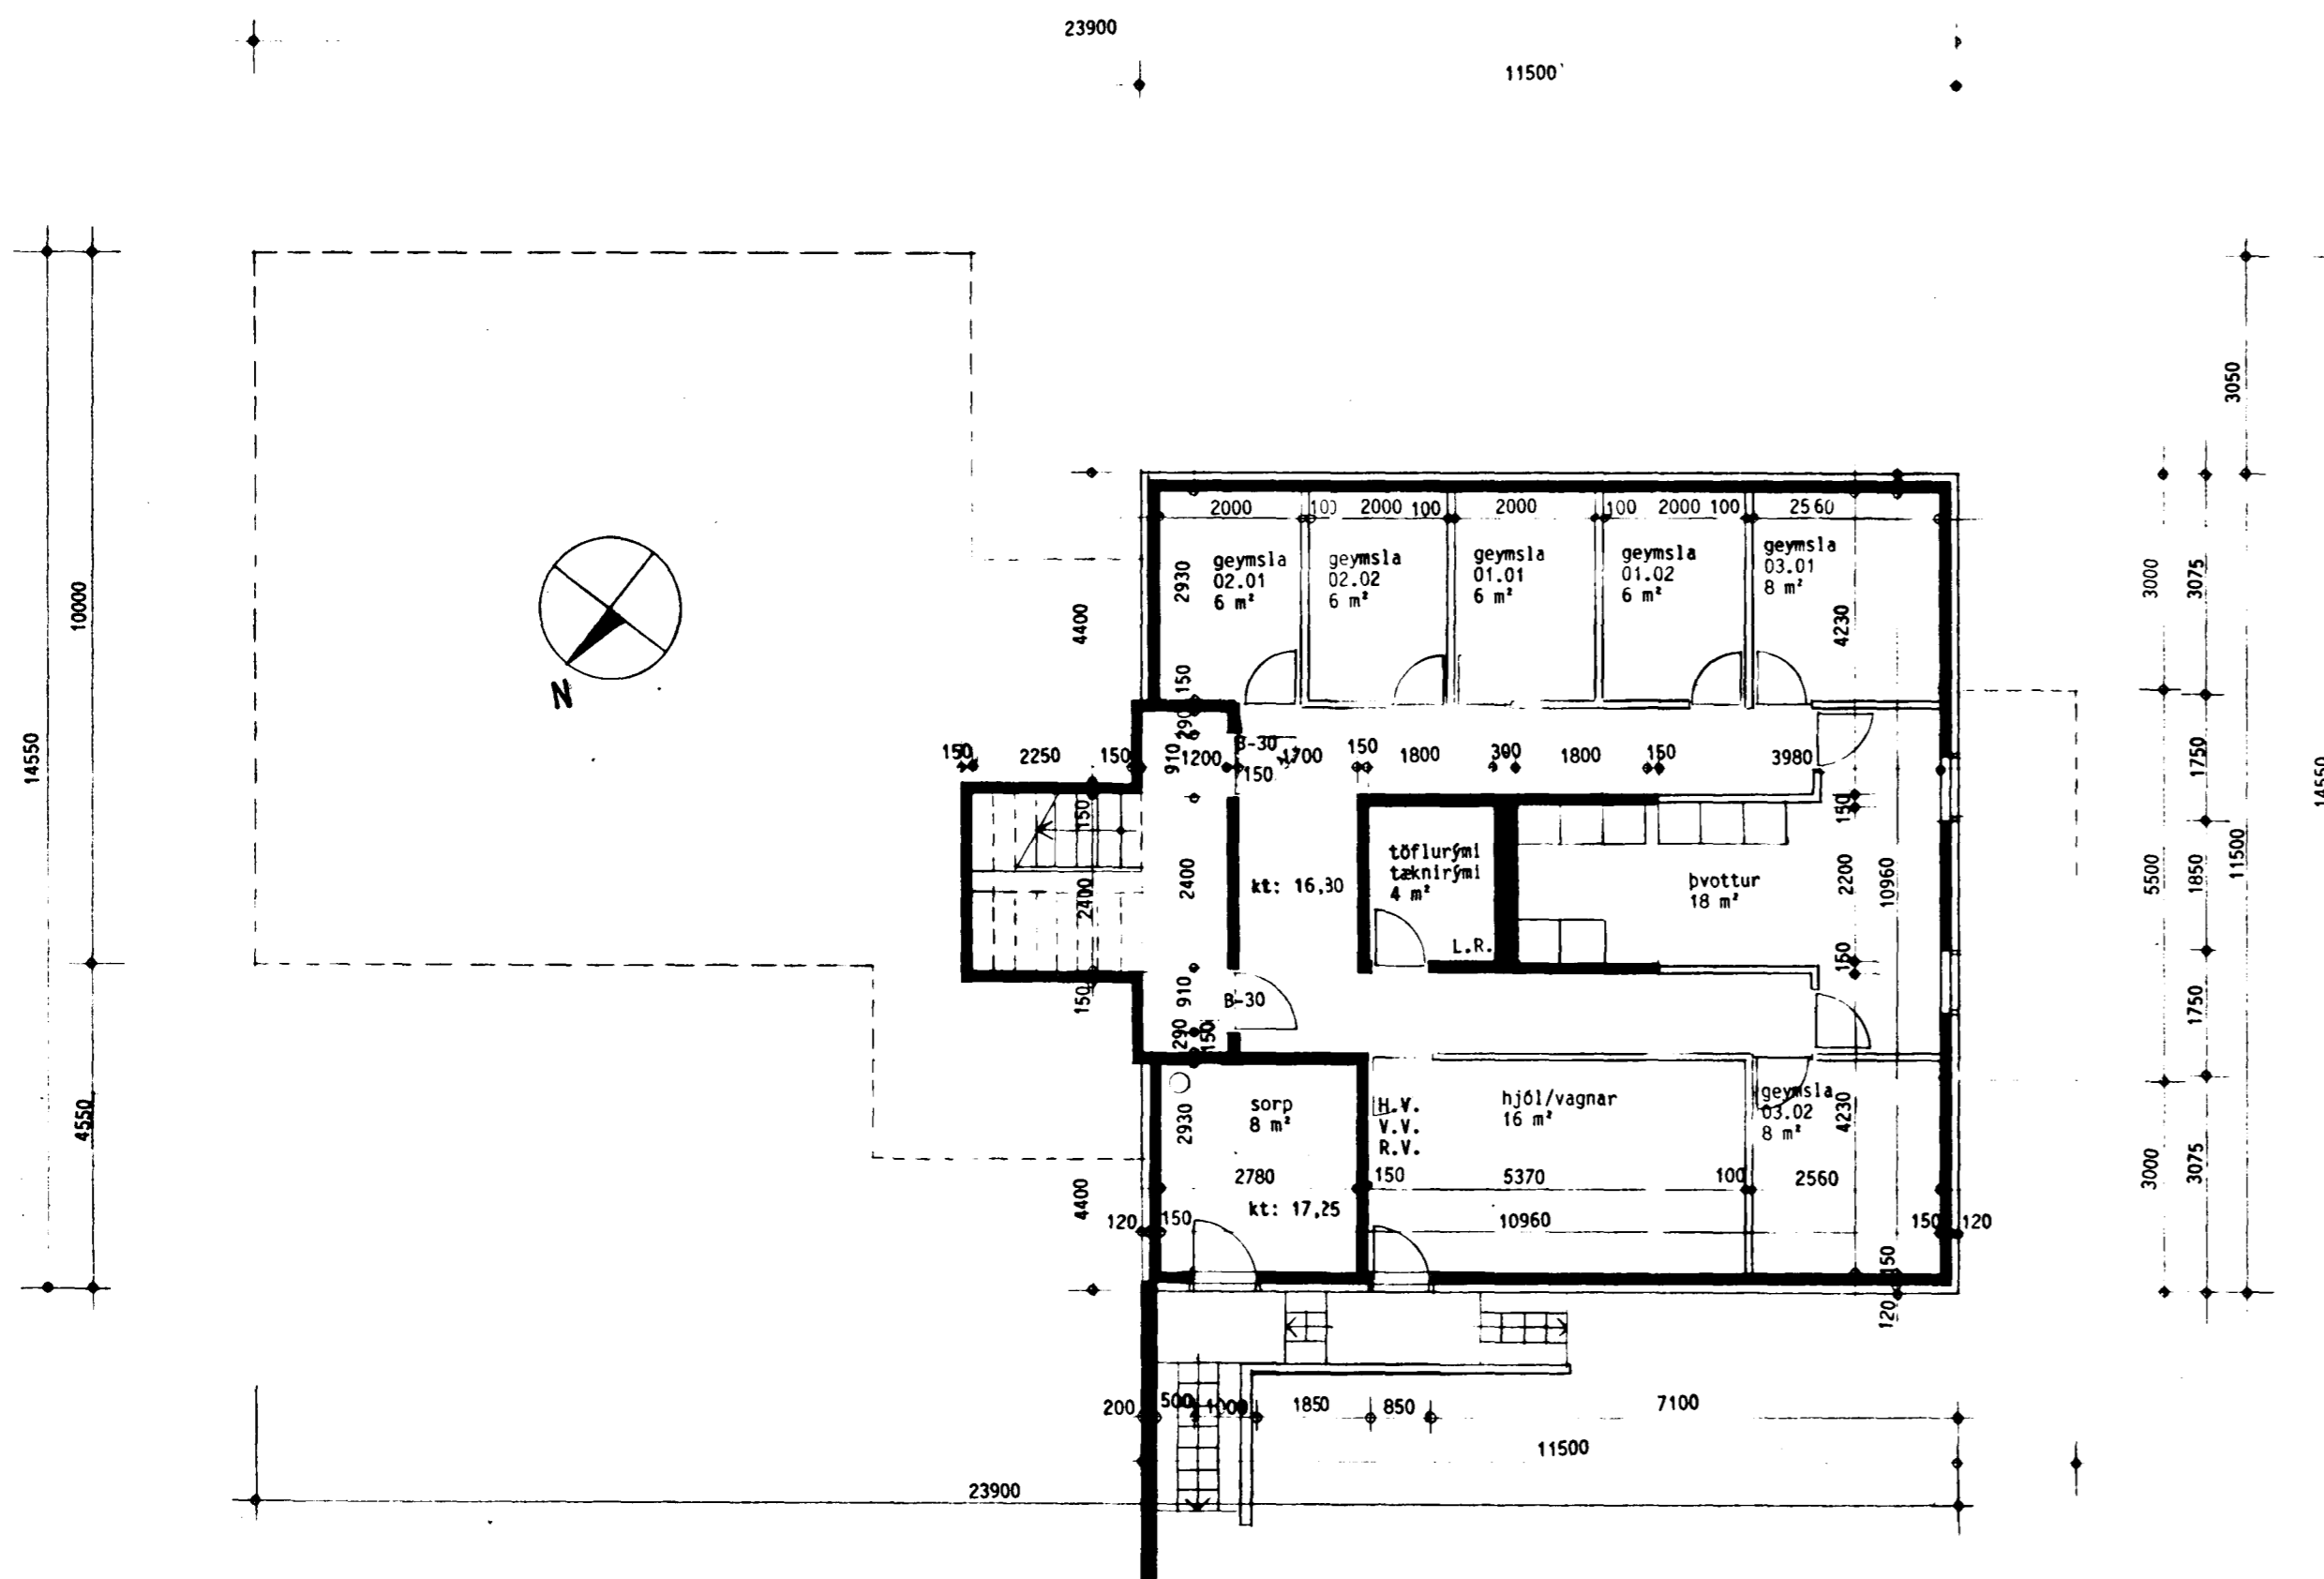

GRUNNMYND KJALLARA

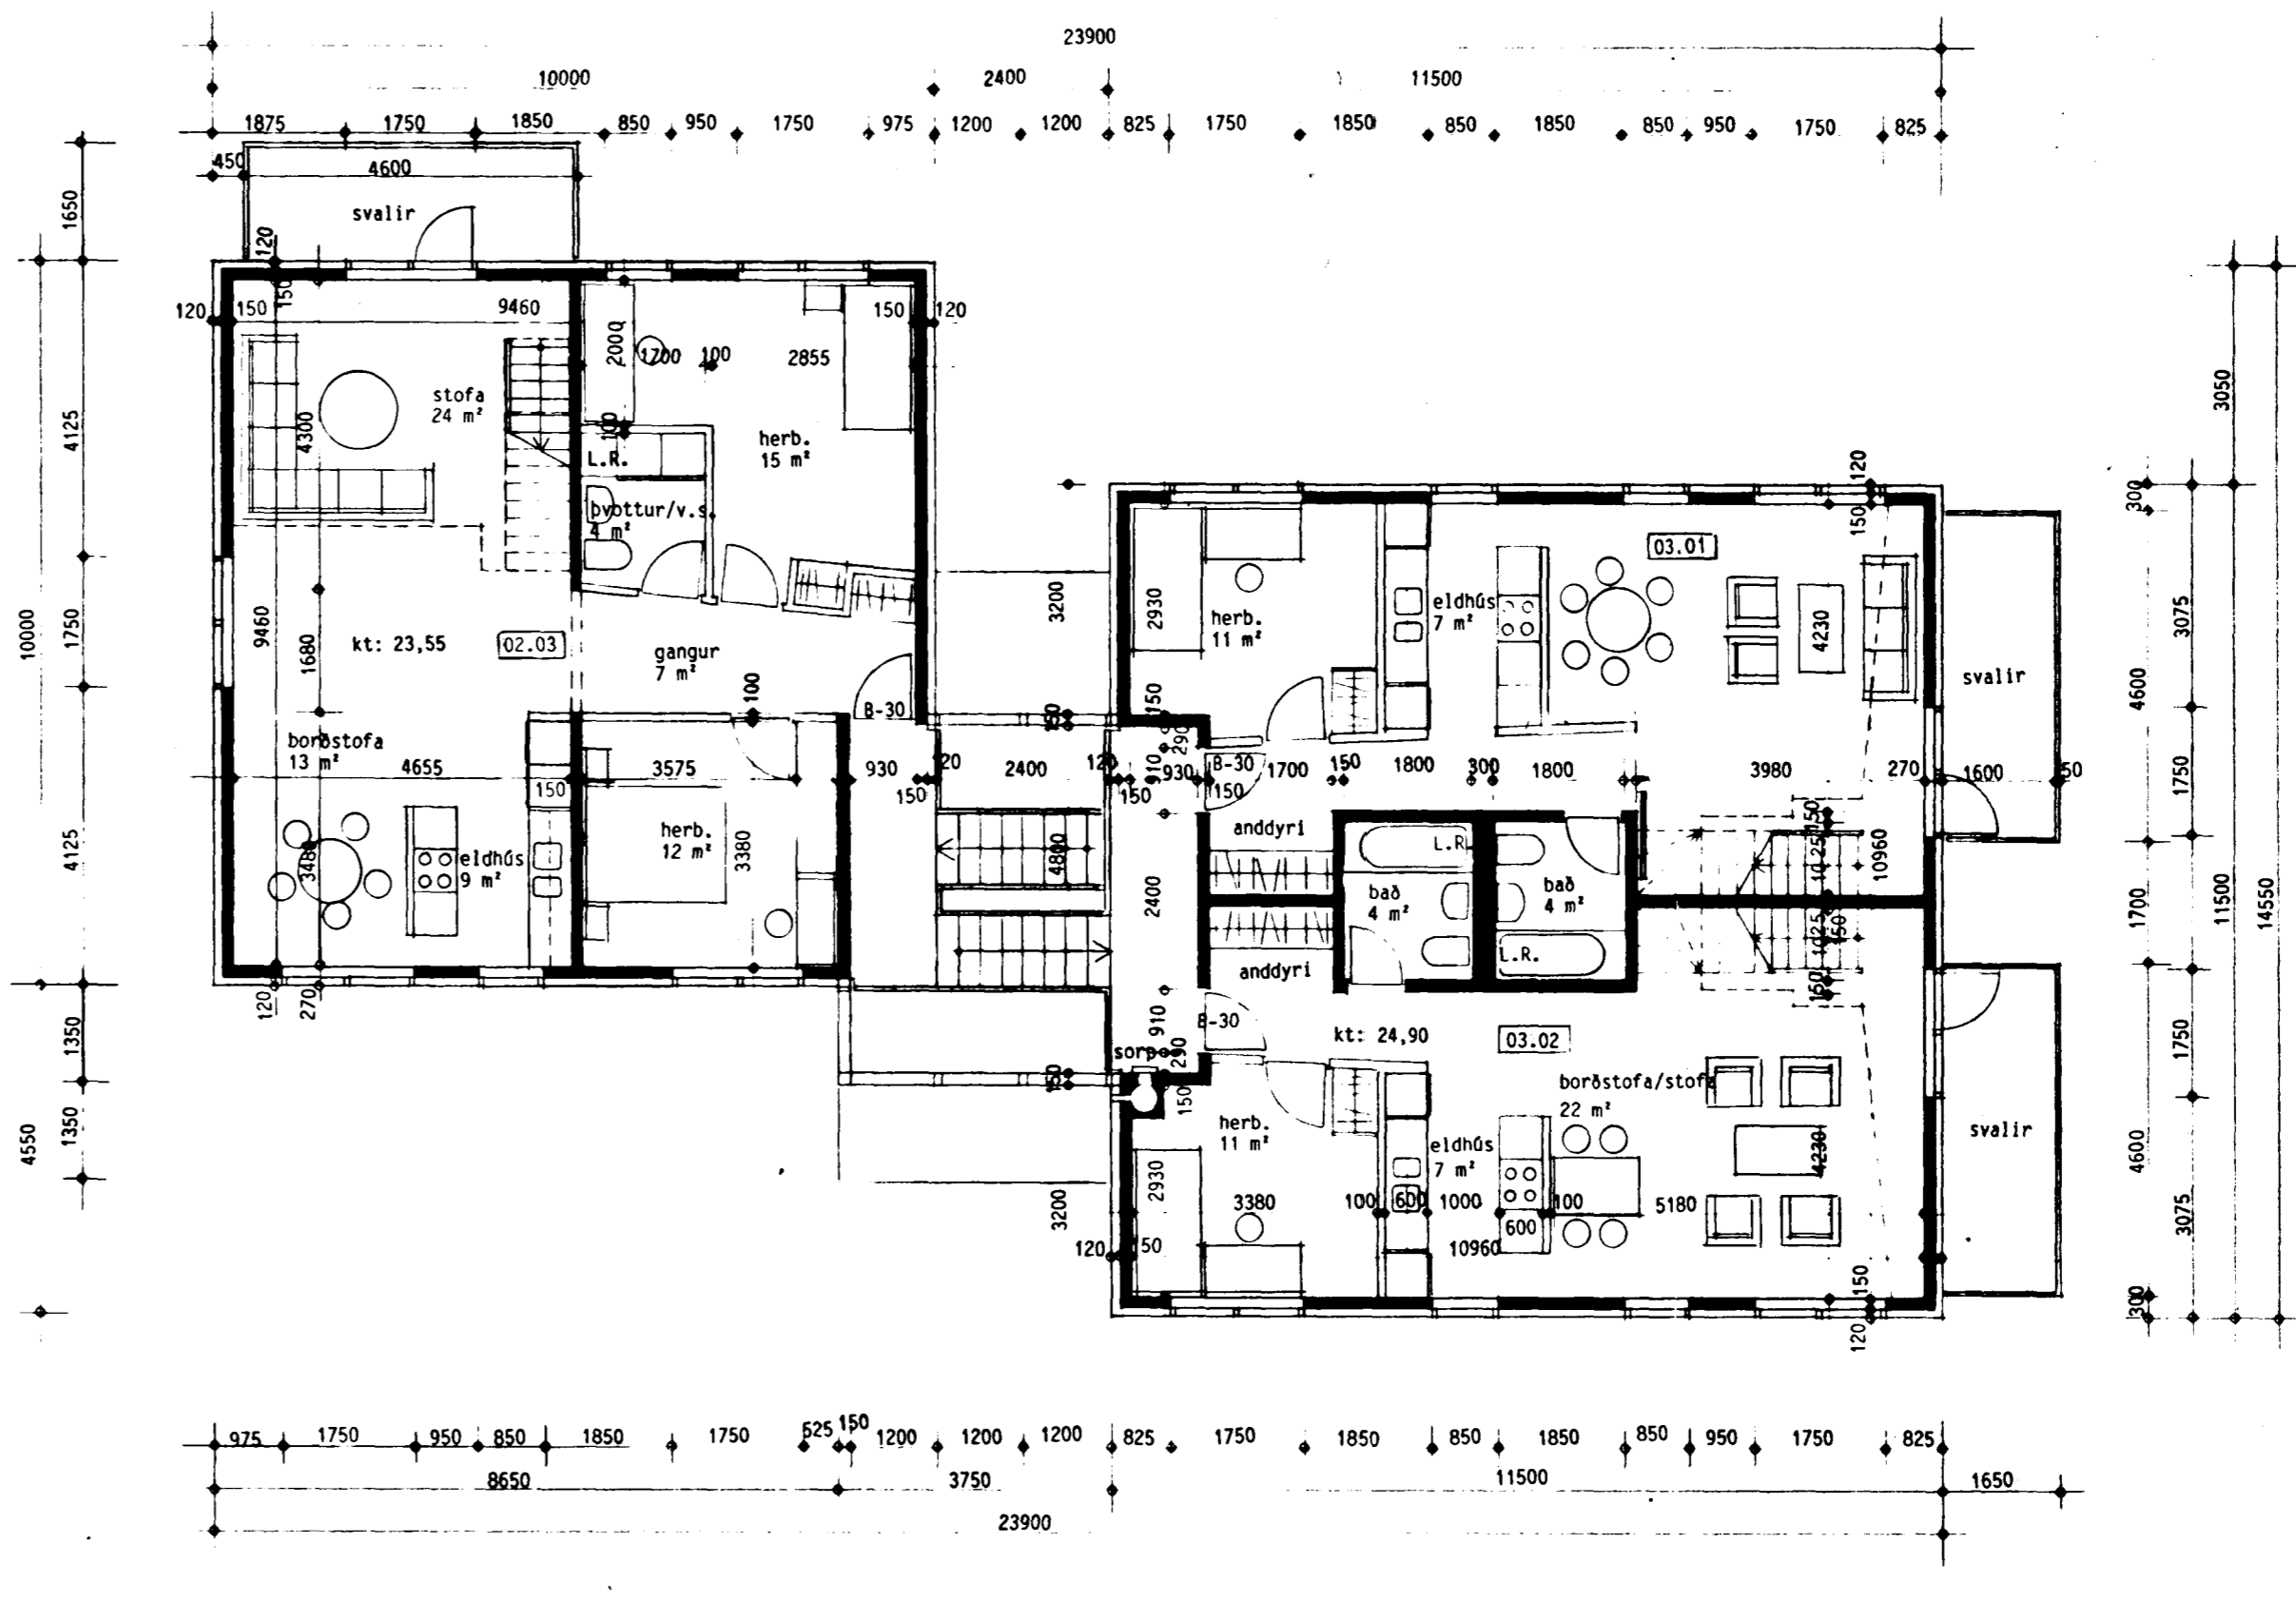

GRUNNMYND 2.- 3. HÆÐAR

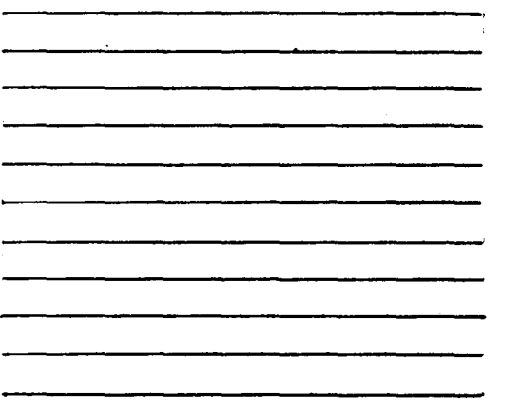

DOFRABERG 7
HAFNARFIRÐI
Grunnmyndir
mkv. 1:100 10.01.89
03

BATTERIÐ
ARKITEKTAR
HAFNARSTRÆTI 17
IS 101 REYKJAVÍK
SÍMI: 623355, FAX: 623708
KENNITALA: 450788-1559
JÓN ÓLAFUR ÓLAFSSON FAI
SIGURÐUR EINARSSON FAI

Jón Ólafur Ólafsson
Sigurður Einarsson