



Samþykkt á fundi bygginga-
nefndar p. 29/3 1980
BYGGINGAUFULLTRÚINN
Í HAFNARFIRDI
[Signature]
Hafnar 577 02 020

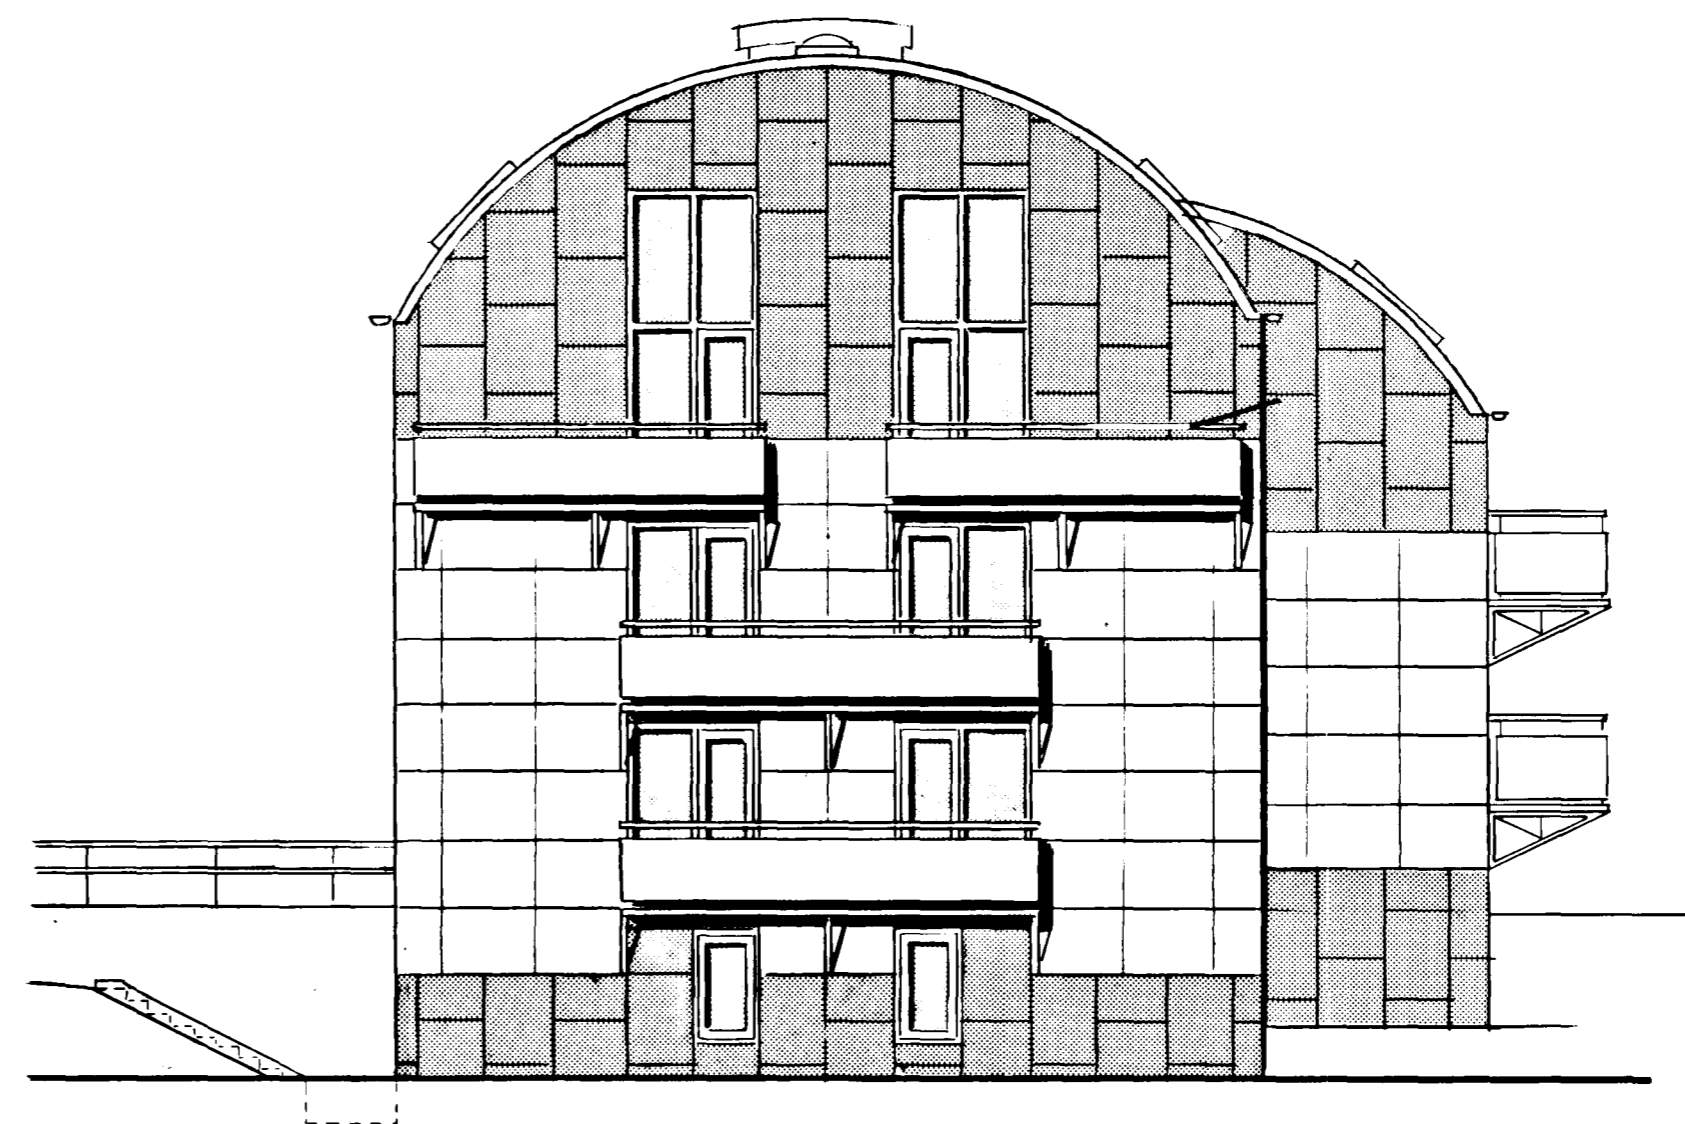


NORD-VESTURHLIÐ



SUÐ-VESTURHLIÐ

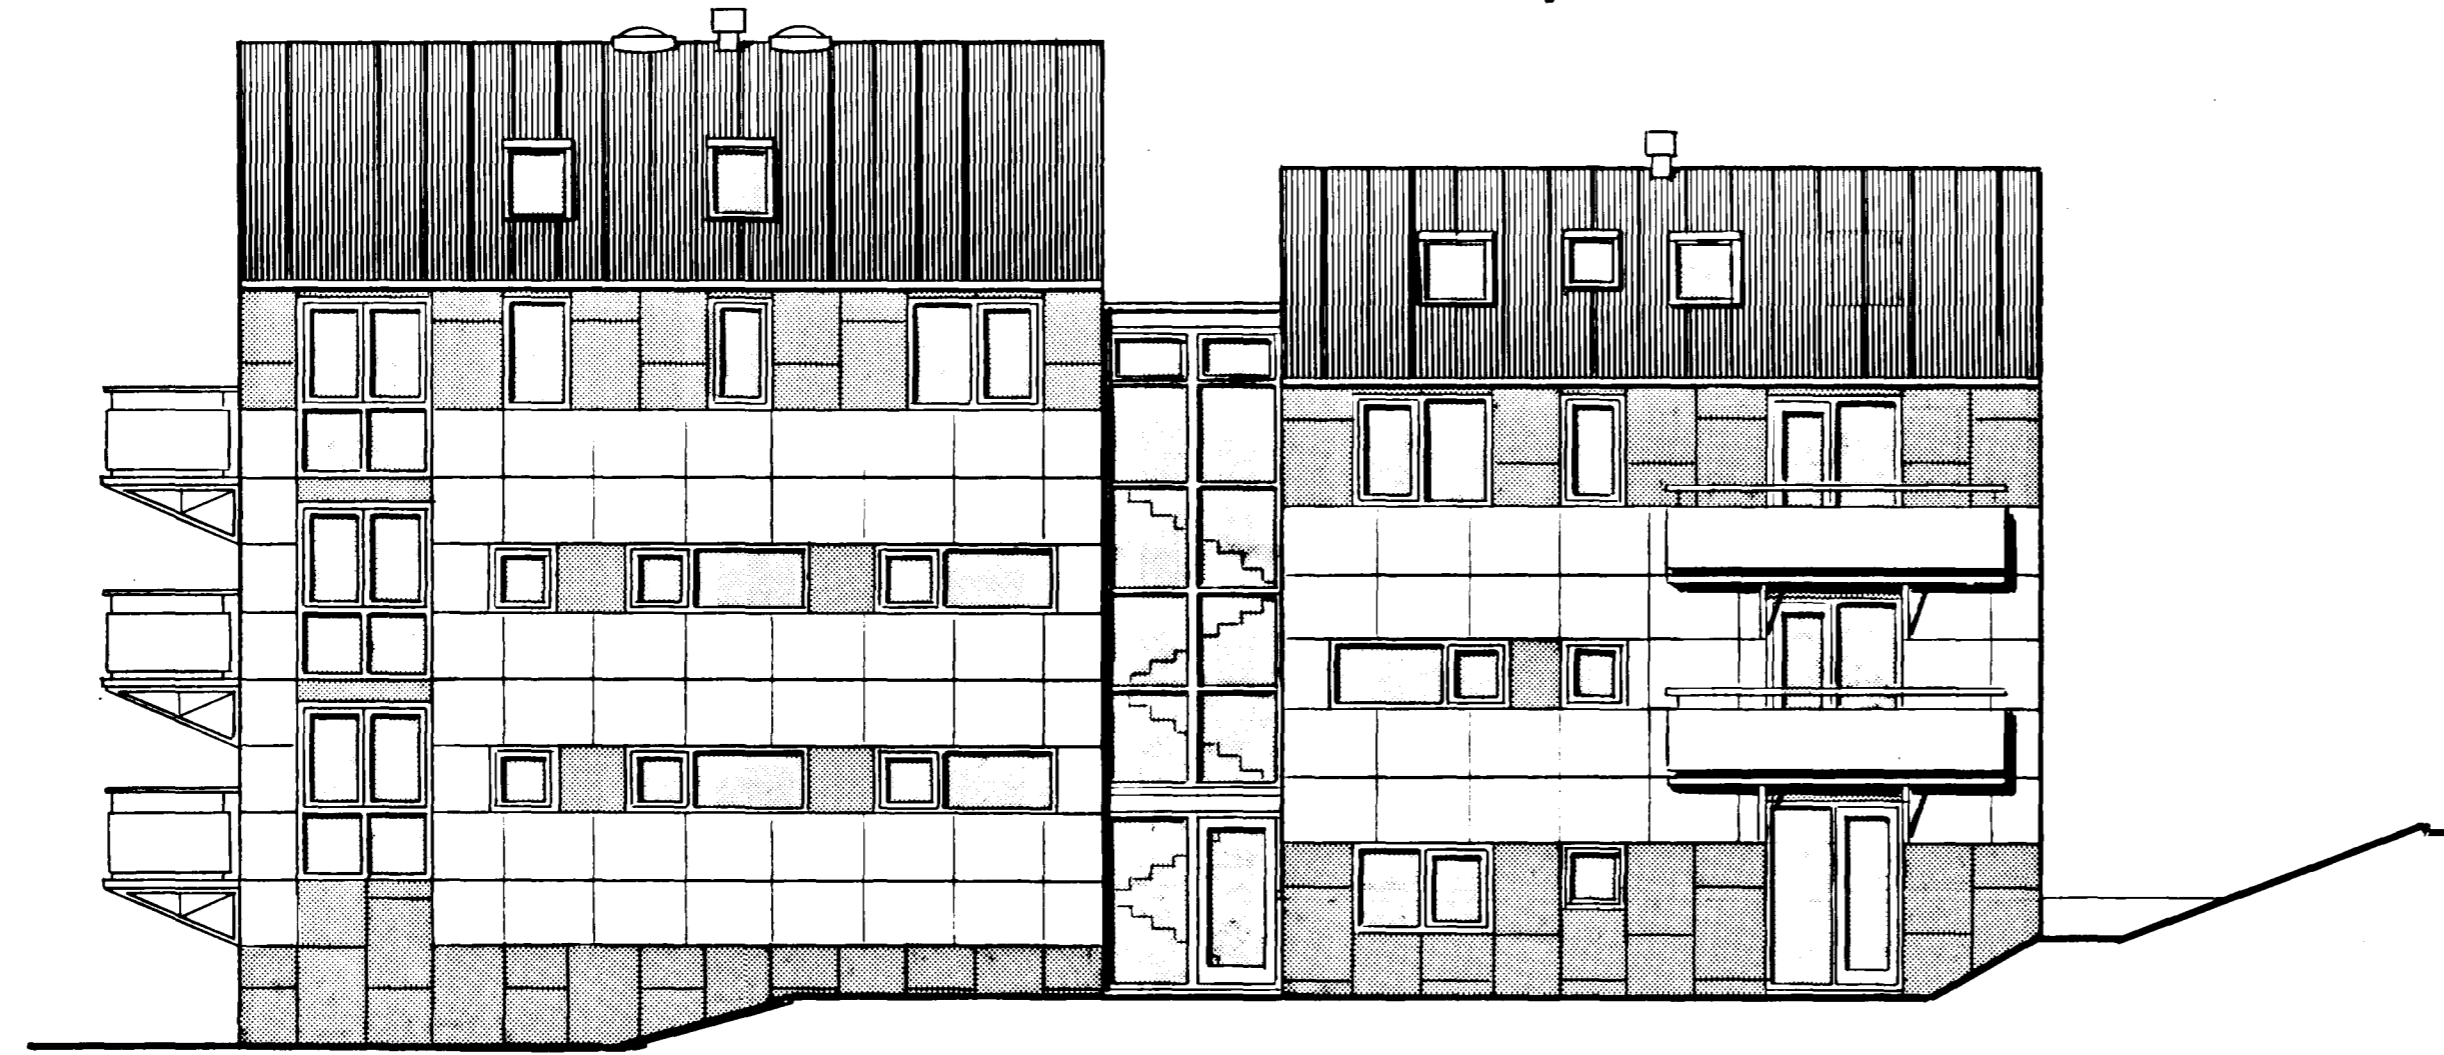

SUÐ-AUSTURHLIÐ

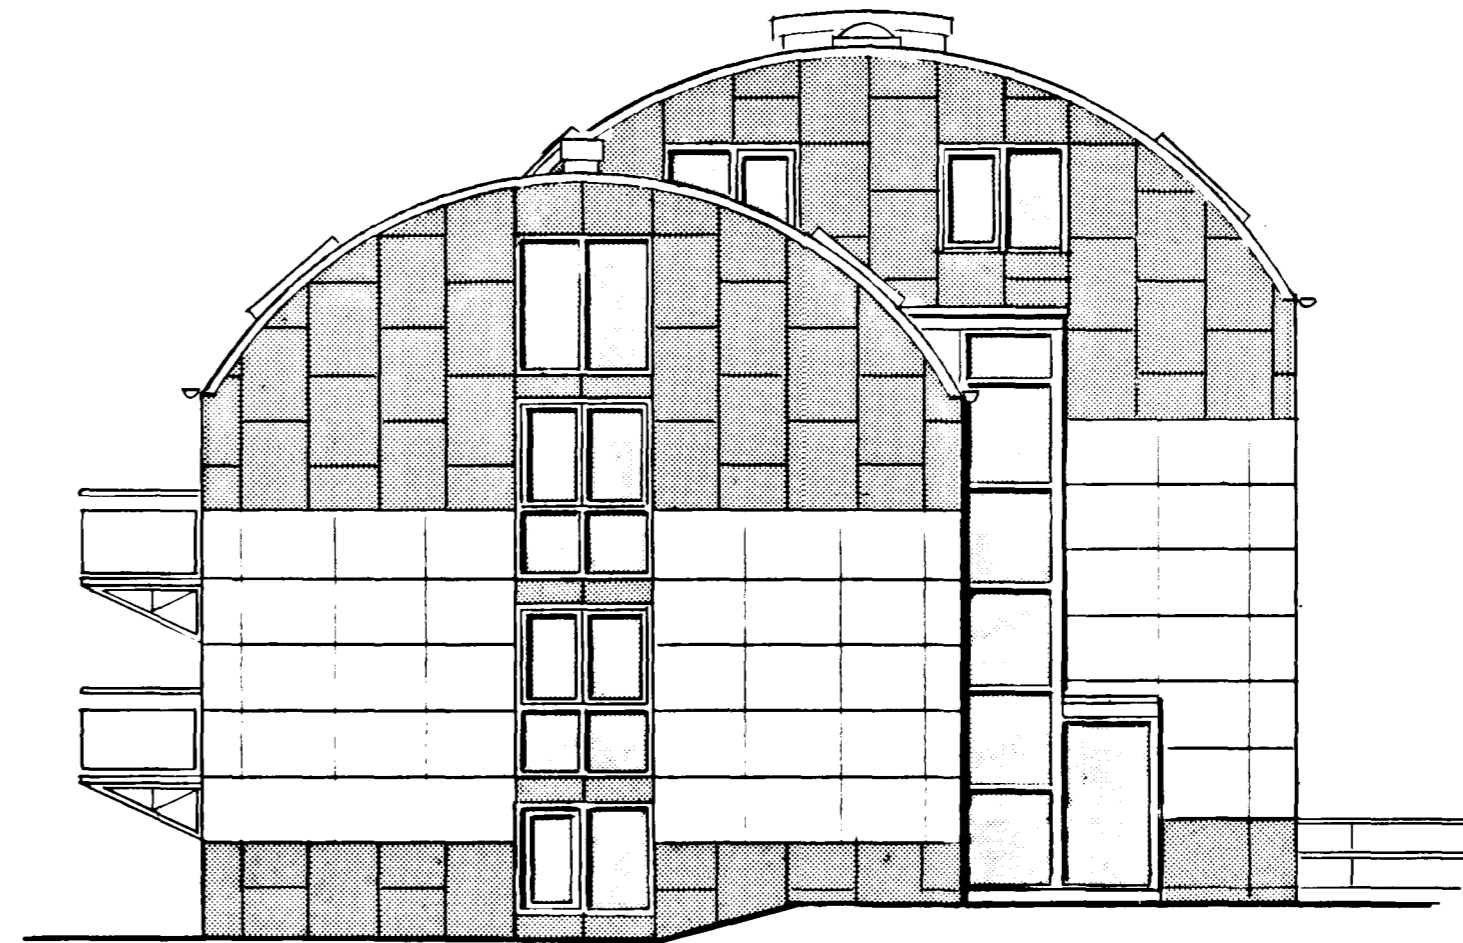

NORD-AUSTURHLIÐ

br 12.03.90

DOFRABERG 7
HAFNARFIRDI
Ótítt
mkv. 1:100 10.01.89
04 A

BATTERIÐ
ARKITEKTAR
HAFNARSTRÆTI 17
IS 101 REYKJAVÍK
SÍMI: 623355, FAX: 623708
KENNITALA: 450788-1559
JÓN ÓLAFUR ÓLAFSSON FAI
SIGURÐUR EINARSSON FAI

Jón Ólafur Ólafsson
Sigurður Einarsson