

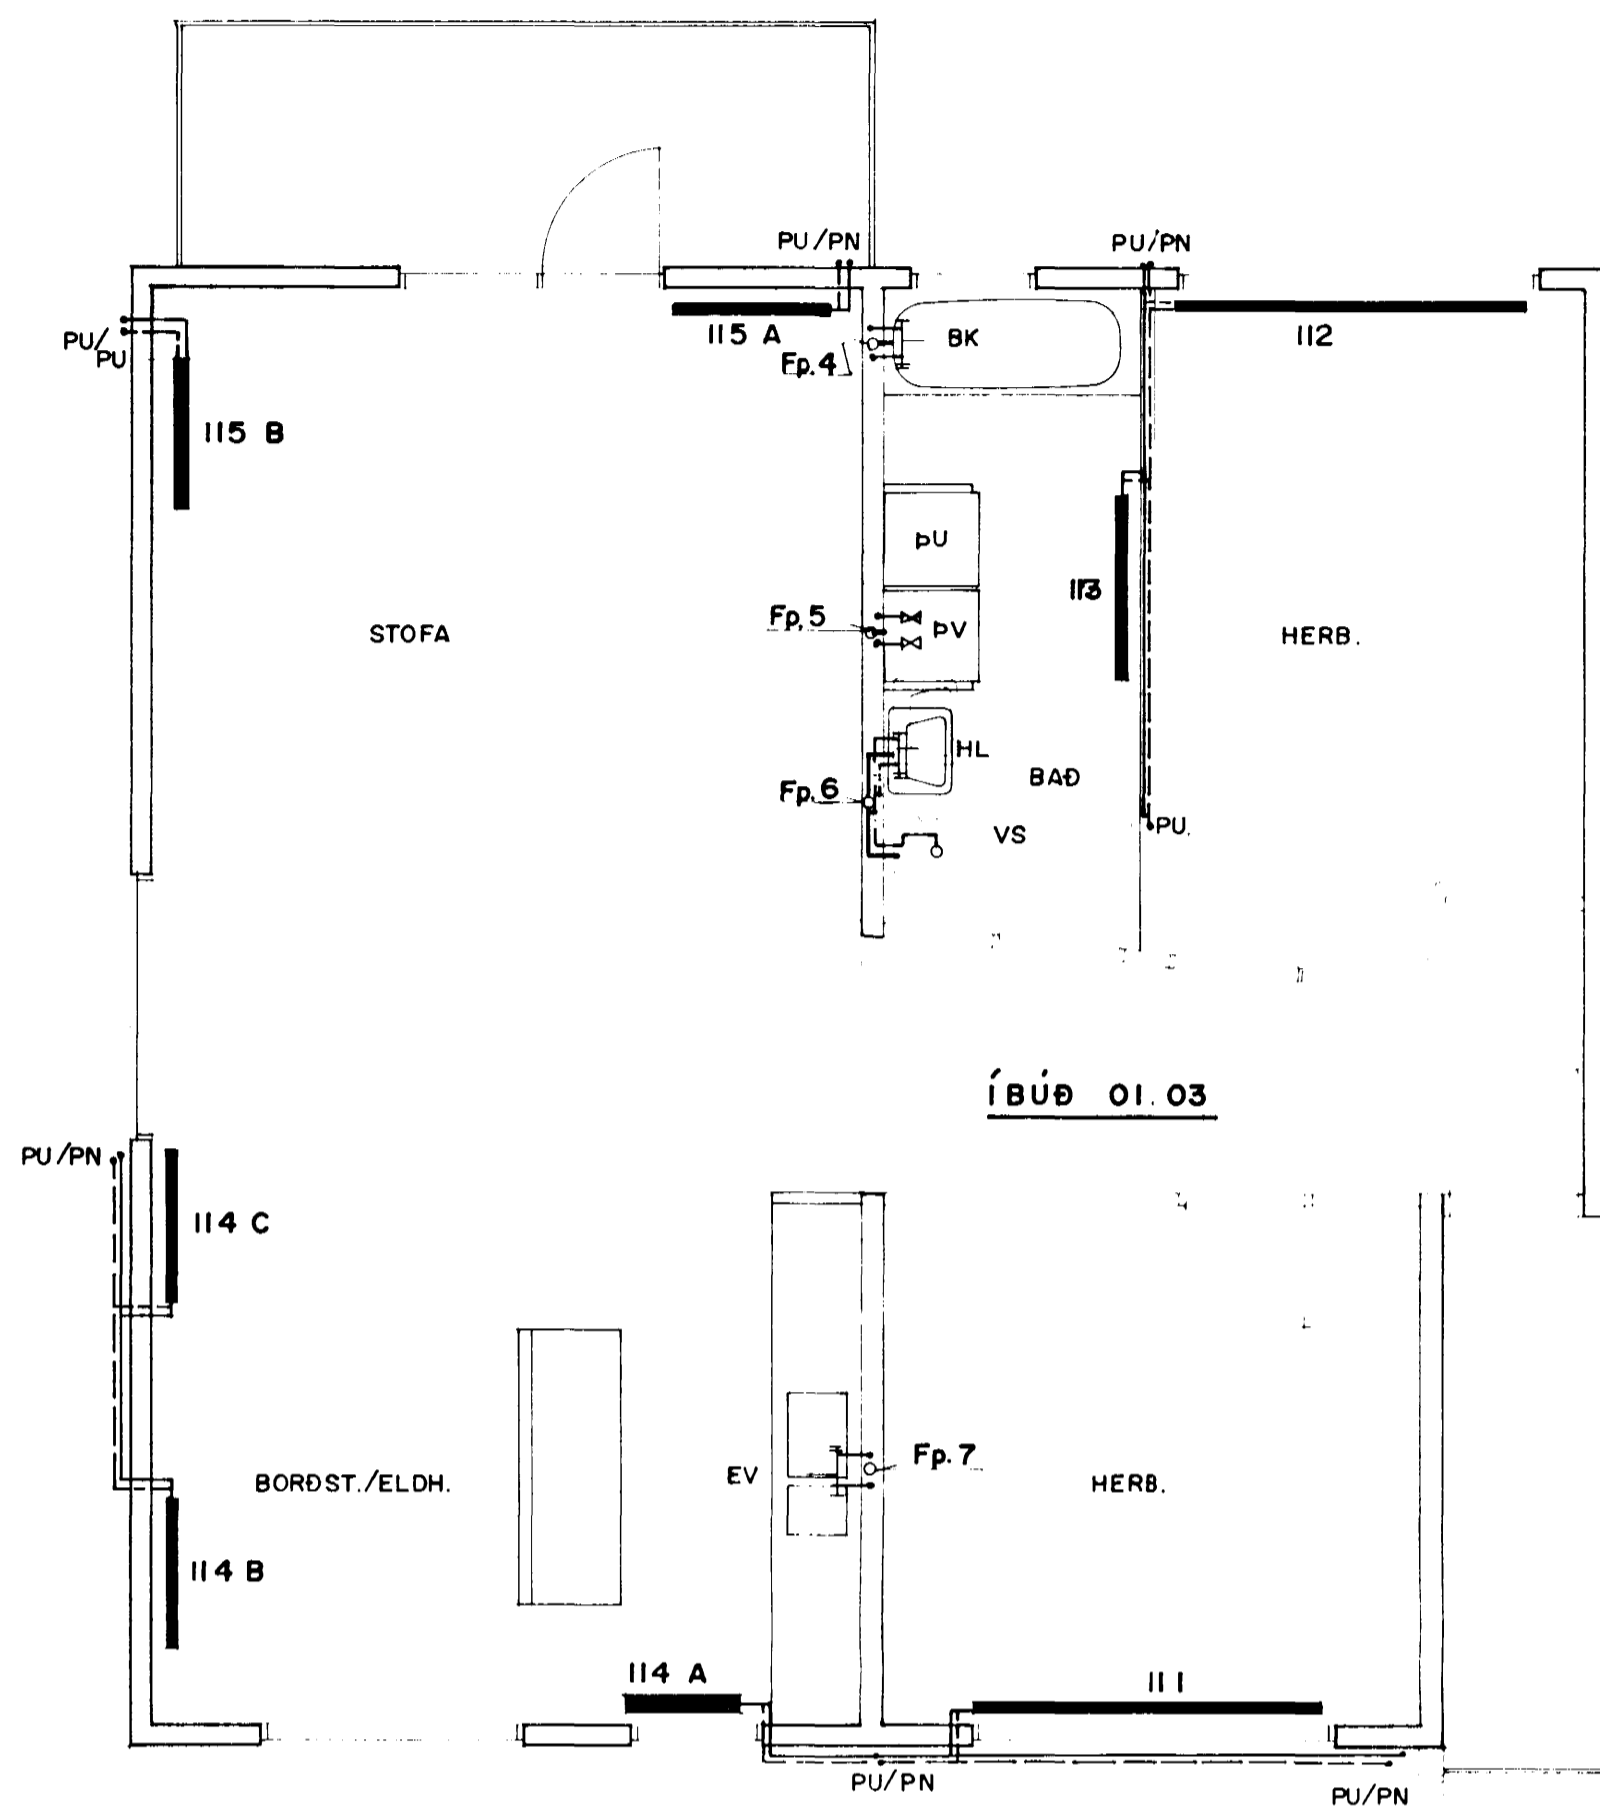


GRUNNMYND 1:50

1. HÆÐ  
HÚS B

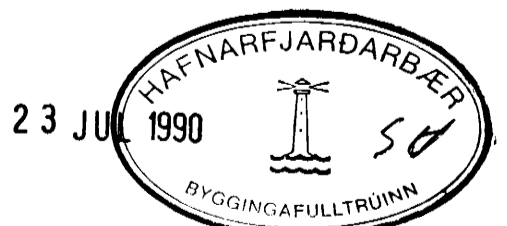

2. HÆÐ  
HÚS A

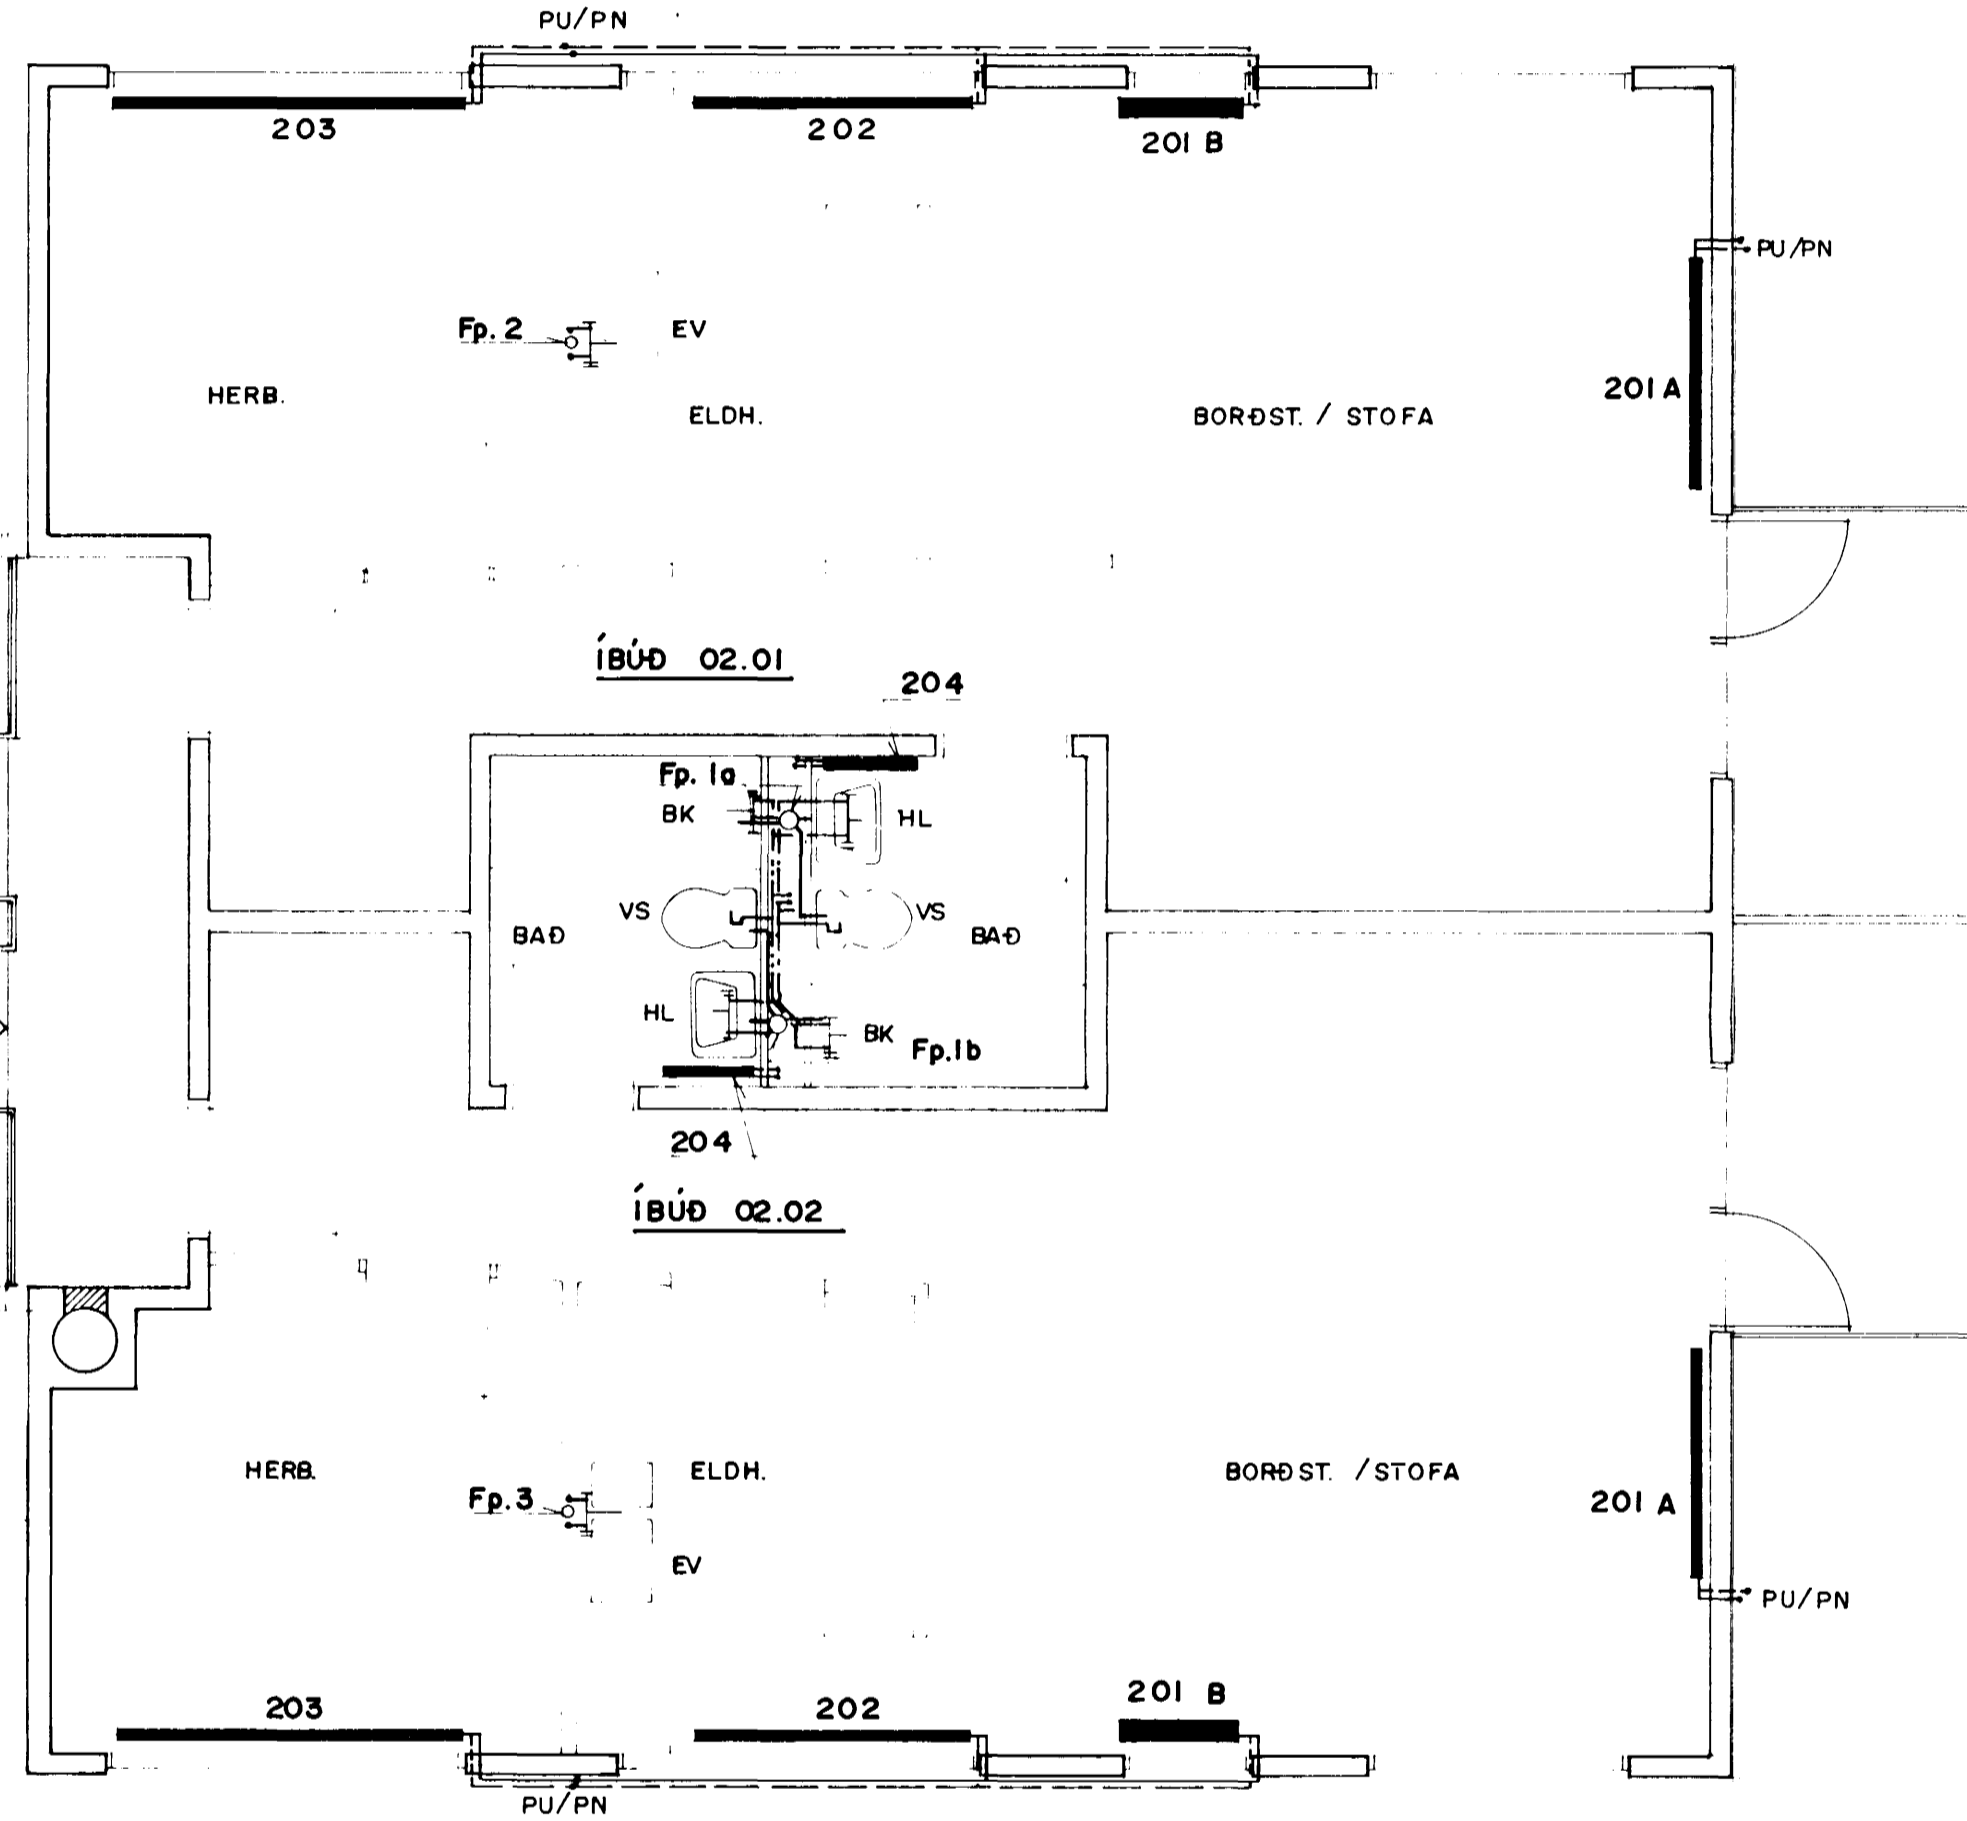

DOFRABERG 7, HAFNARFJÖRÐUR

B STADF. 090590 SV GRT HITA- OG PRIFALAGNIR 1:50  
 A KJARNI Í HÚSI A 29/12'89 BG GRT GRUNNMYND 1.- OG 89.02  
 2. HÆÐ  
 SV GRT L5  
 15.09.89