




H G F E D C B A

GRUNNMYND 1:50

2. HÆÐ
HÚS B

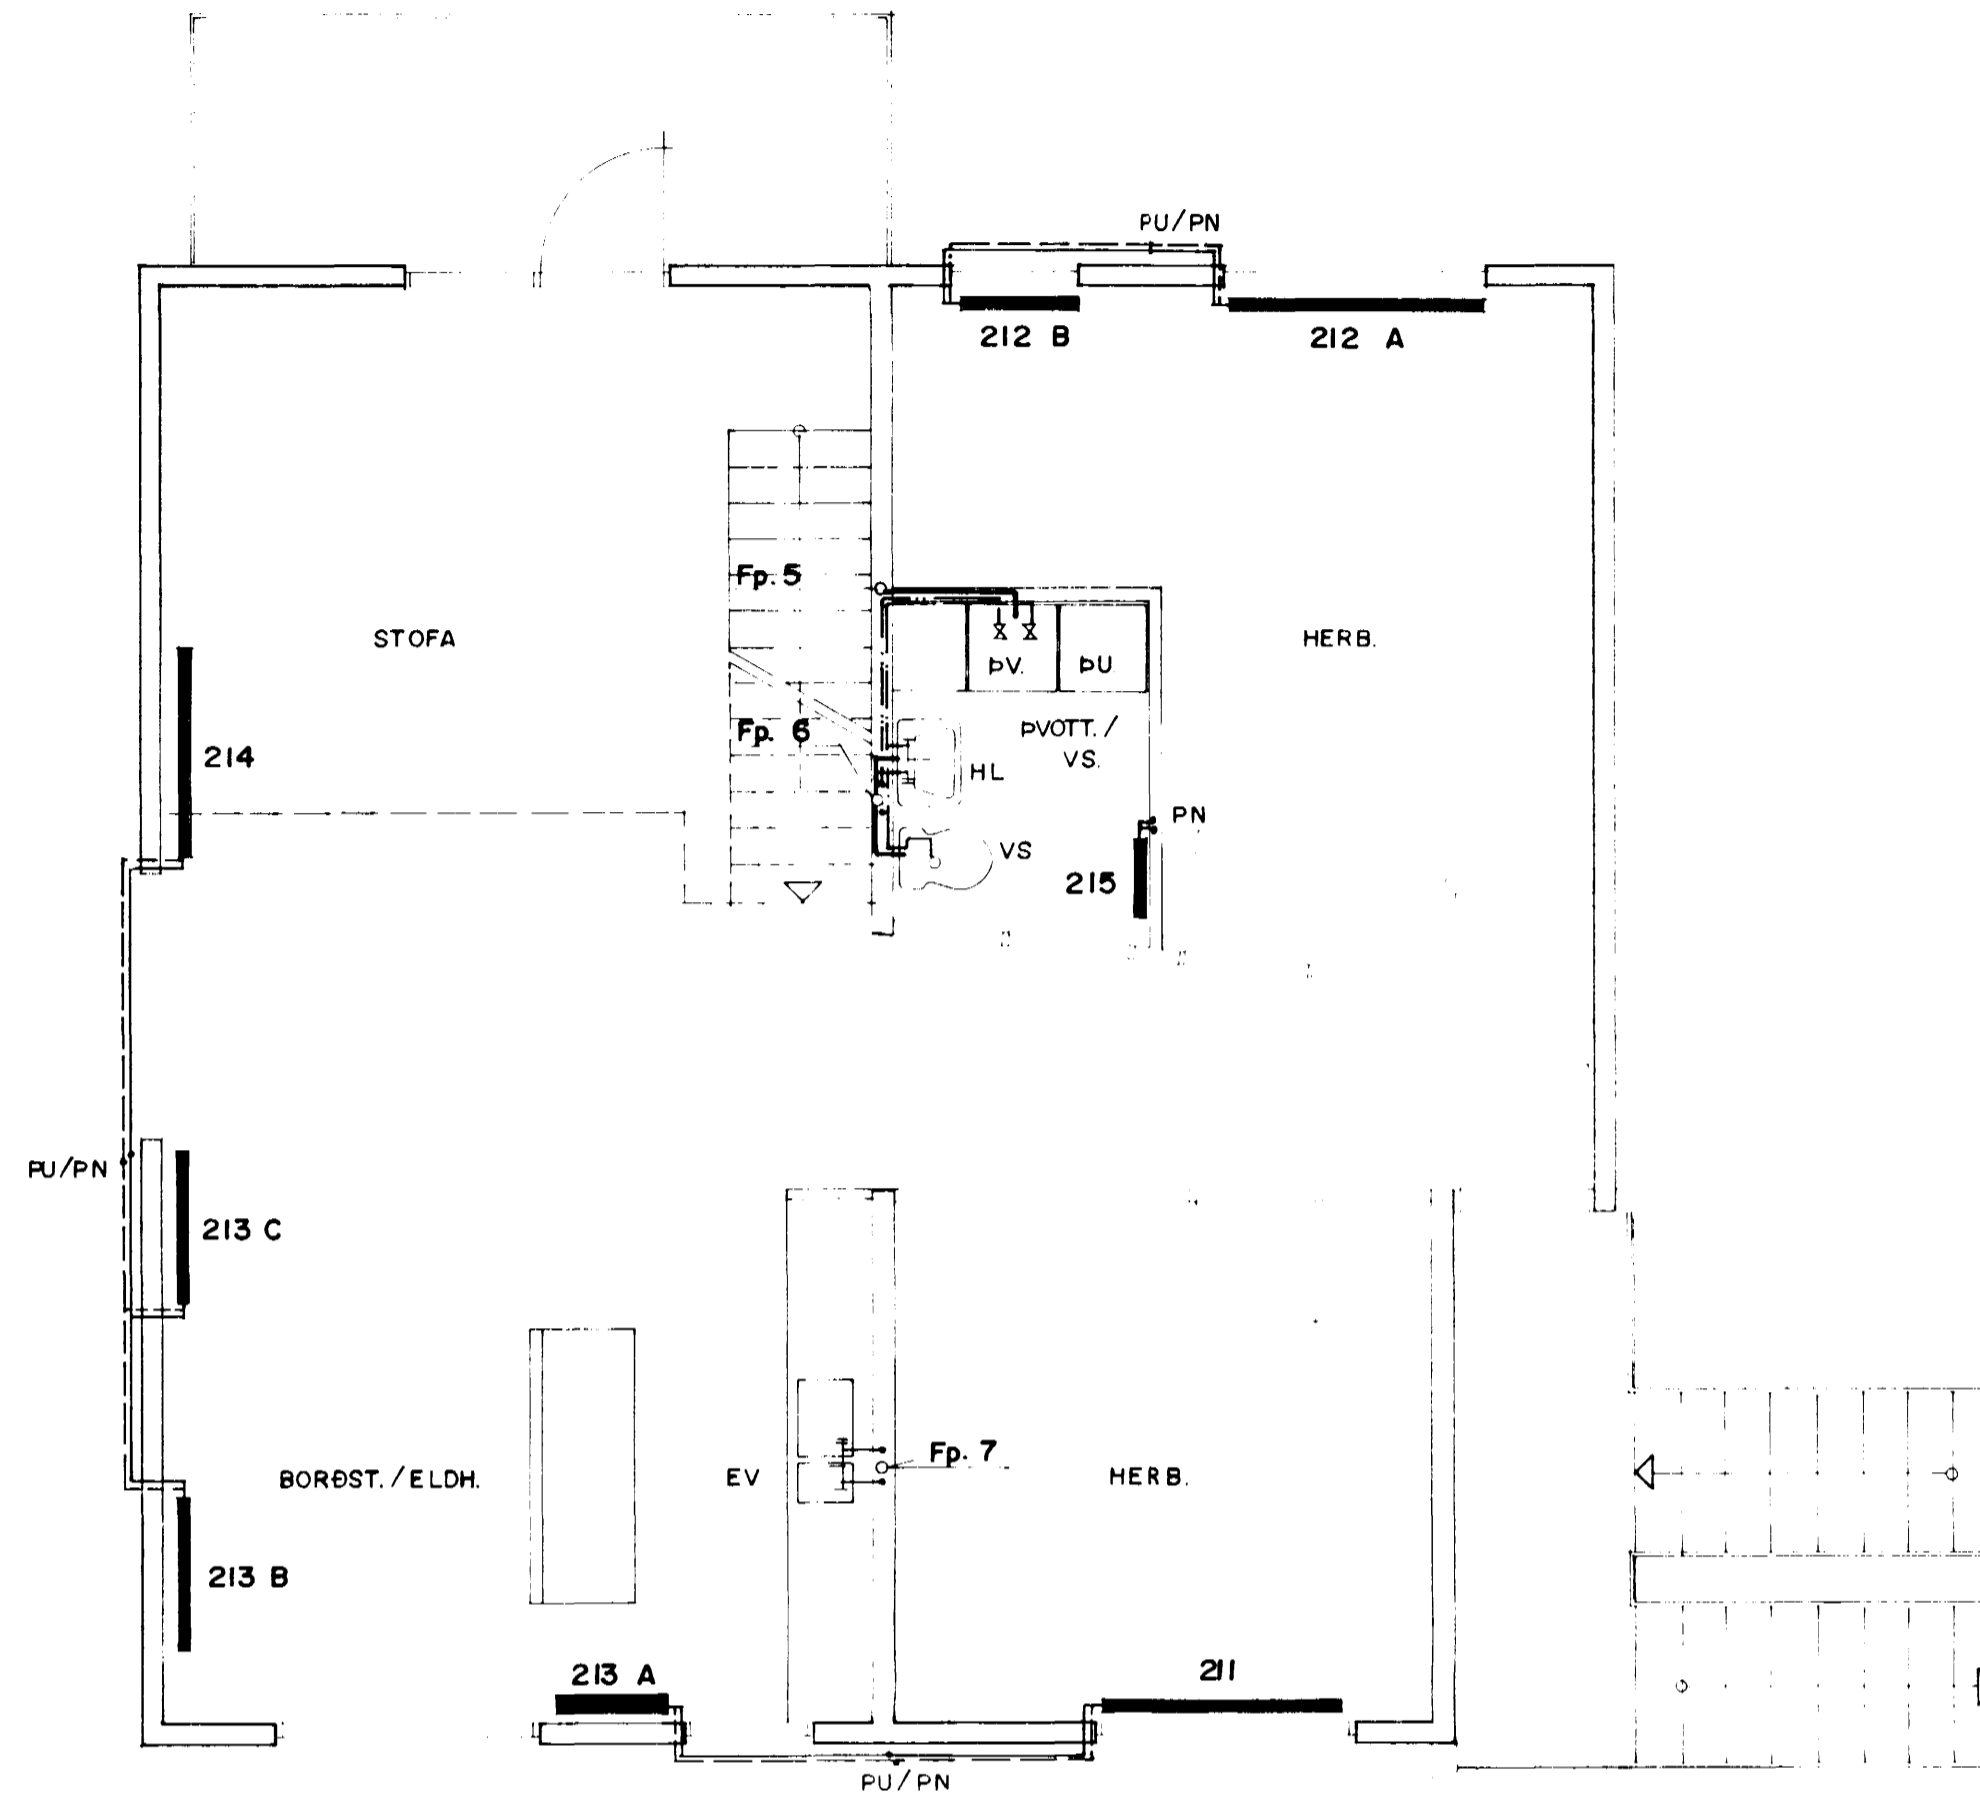

3. HÆÐ
HÚS A

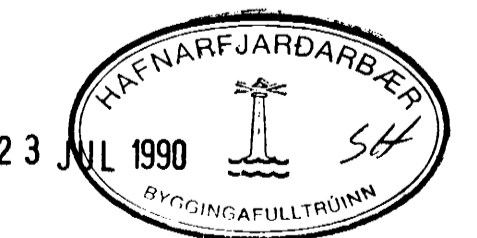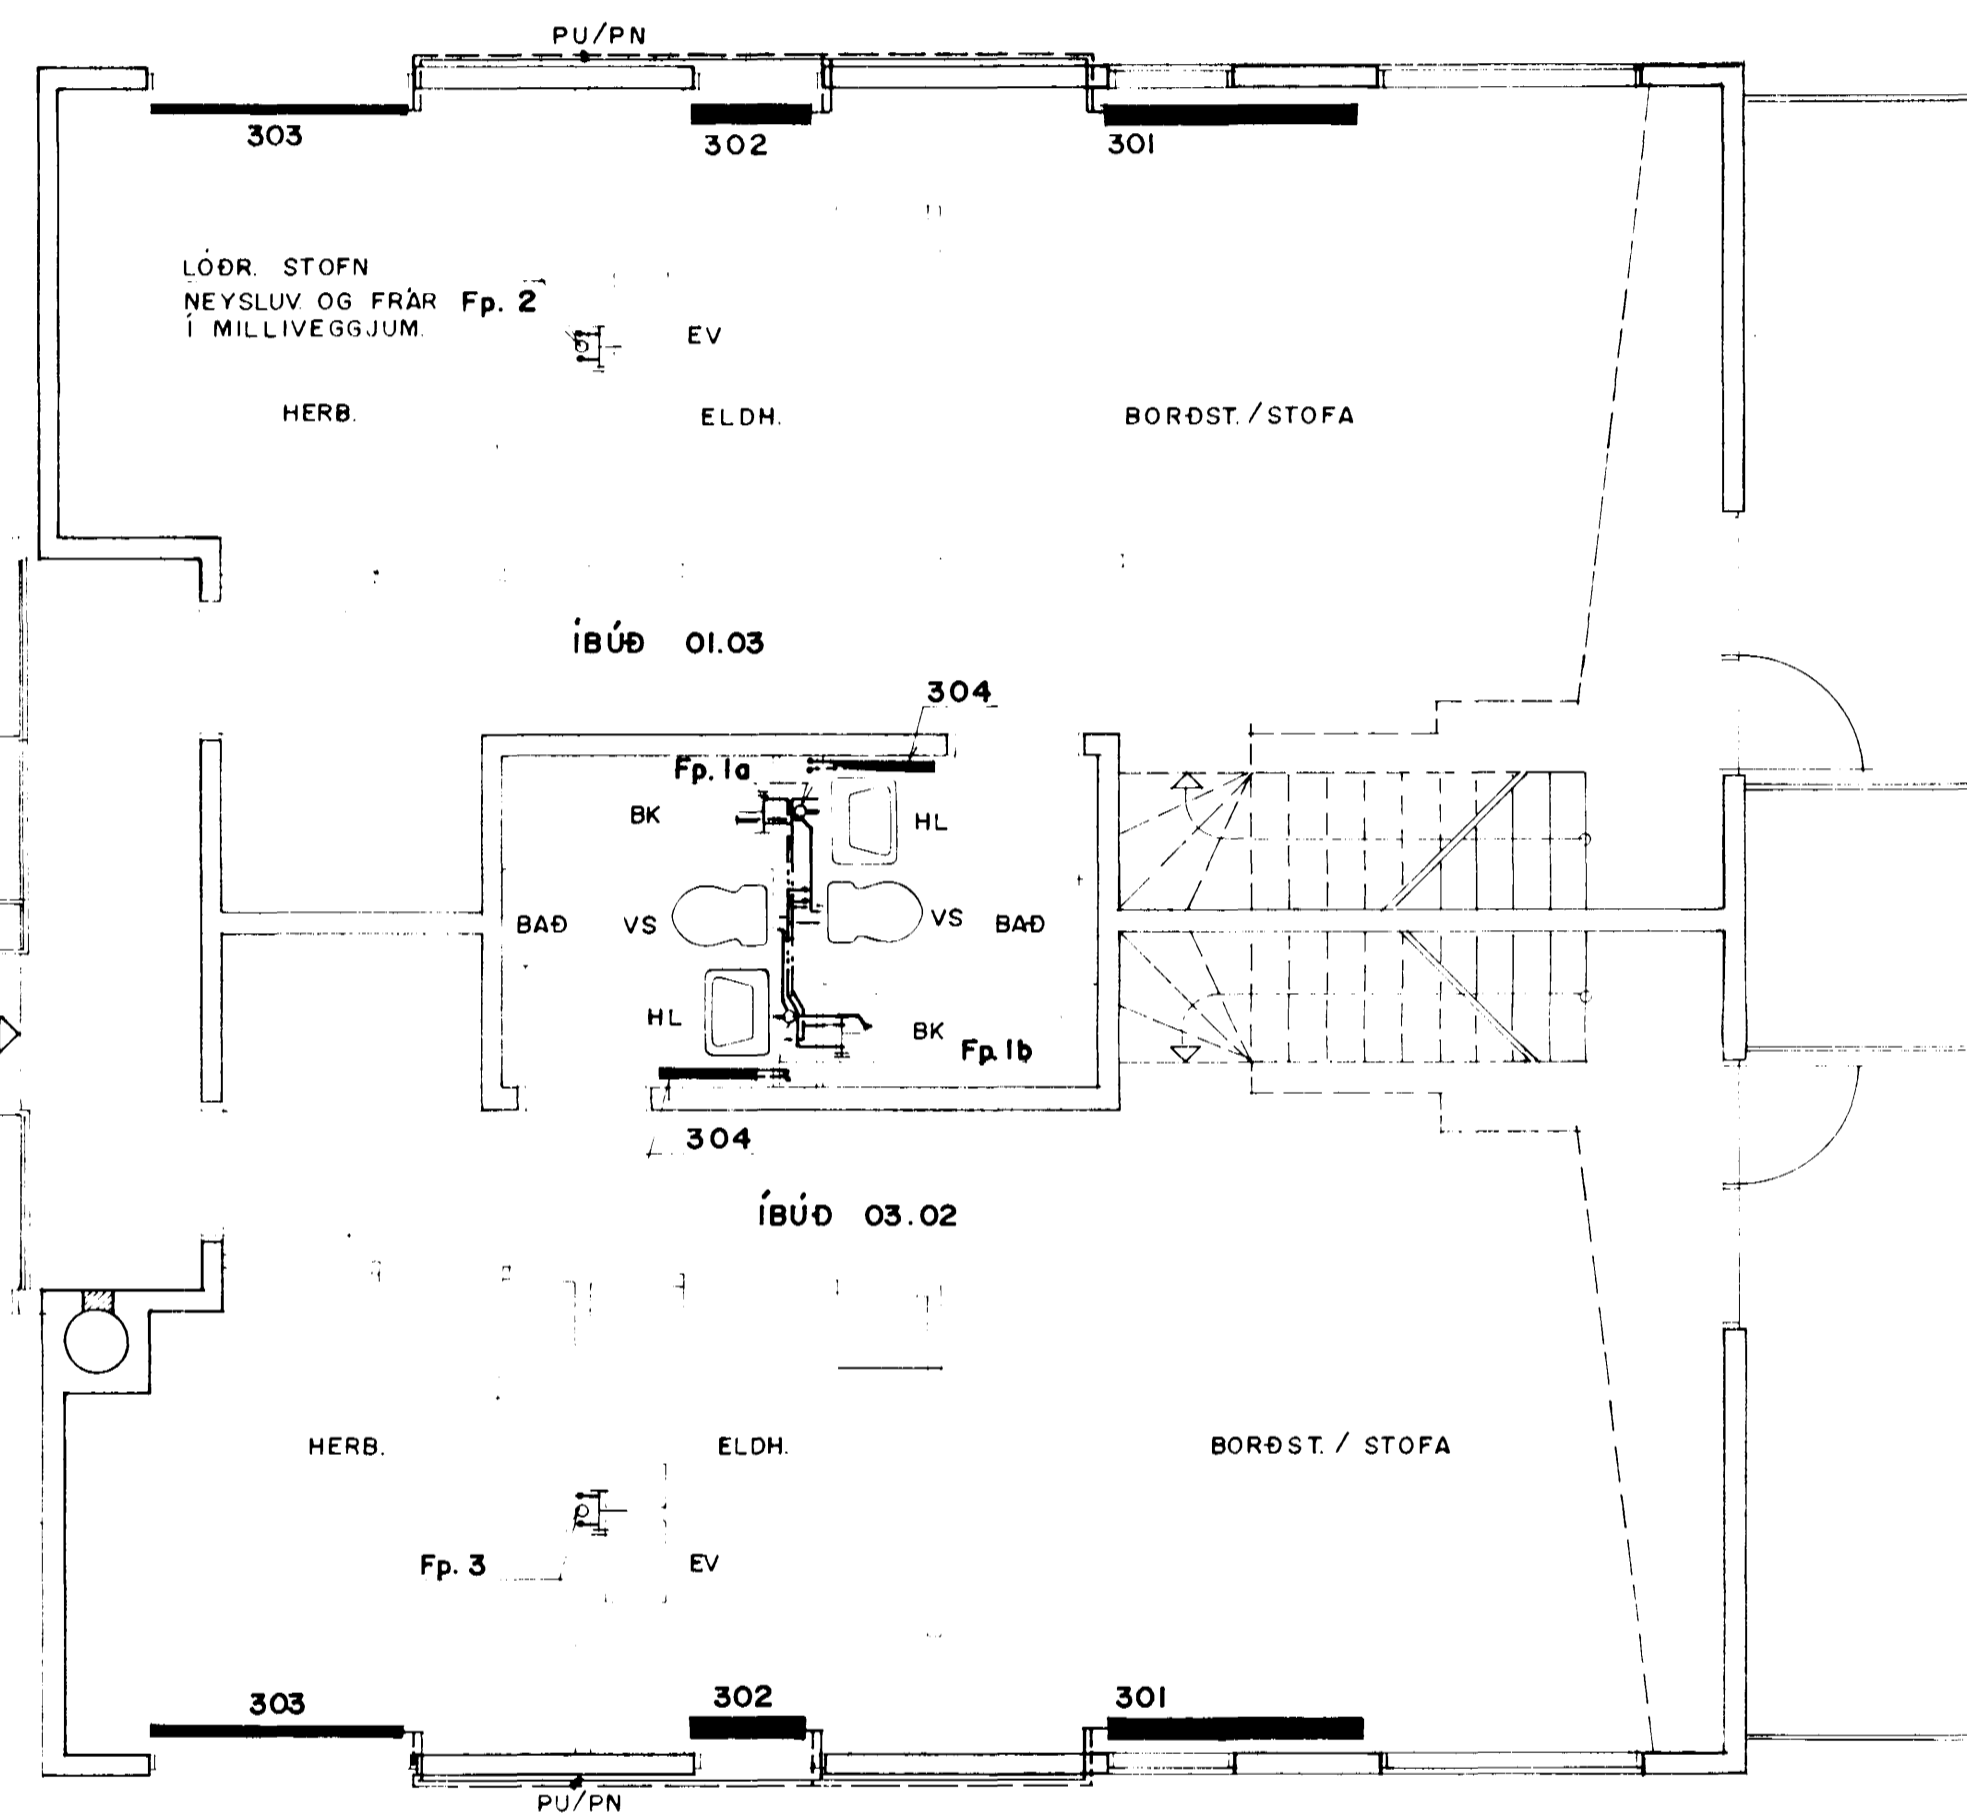

DOFRABERG 7, HAFNARFJÖRÐUR

B	STAÐF. 09.05.90	SV	GRT	HITA - OG PRIFALÖGN	
A	KJARNI Í HÚSI A 29/12'89	BG	GRT	GRUNNMYND 2.- OG 3. HÆÐ	1:50
					89.02
		SV.	GRT.	15.09.89	L6

Björn Þurkell