Samþykkt á fundi byggingarnefndar þ. 9 / 2 1989
BYGGINGAFULLTRÚINN
Í HAFNARFIRÐI
Eyjólfur Valgeirsson

Áskilið stærðarnýtingu verði haldið í samráði við byggingarfulltrúann

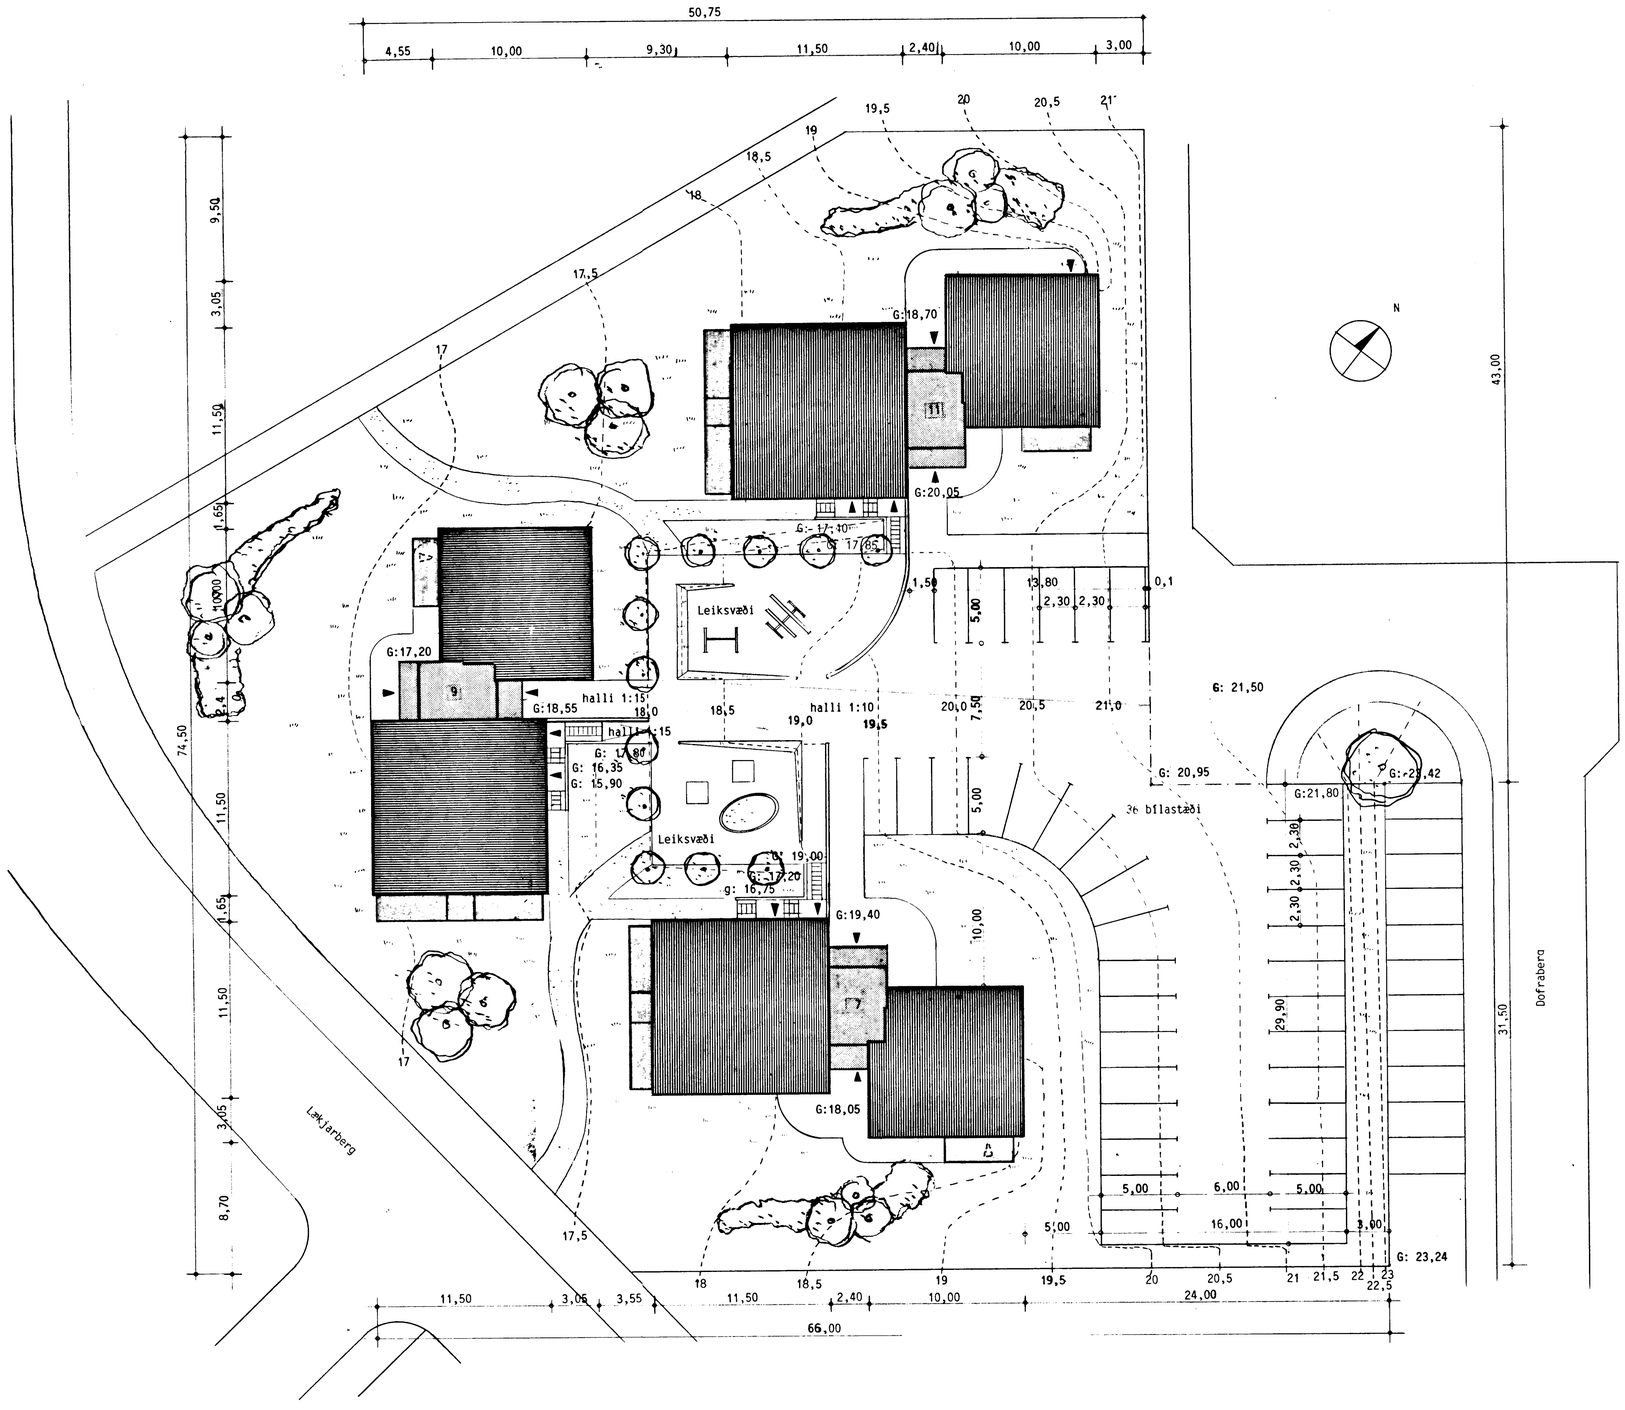

Stærð lóðar	4200,4 m²
Byggingamagn	3053,1 m²
Nýtingarhlutfall	0,72

DOFRABERG 7, 9 OG 11
HAFNARFIRÐI

Afstöðumynd

mkv. 1:200 10.01.89

01

BATTERIÐ
ARKITEKTAR
HAFNARSTRÆTI 17
IS 101 REYKJAVÍK
SÍMI: 623355, FAX: 623708
KENNITALA: 450788-1559

JÓN ÓLAFUR ÓLAFSSON FAÍ
SIGURÐUR EINARSSON FAÍ