

H

G

F

E

D


C

B


A

GRUNNMYND 1:50

4. HÆÐ
HÚS B

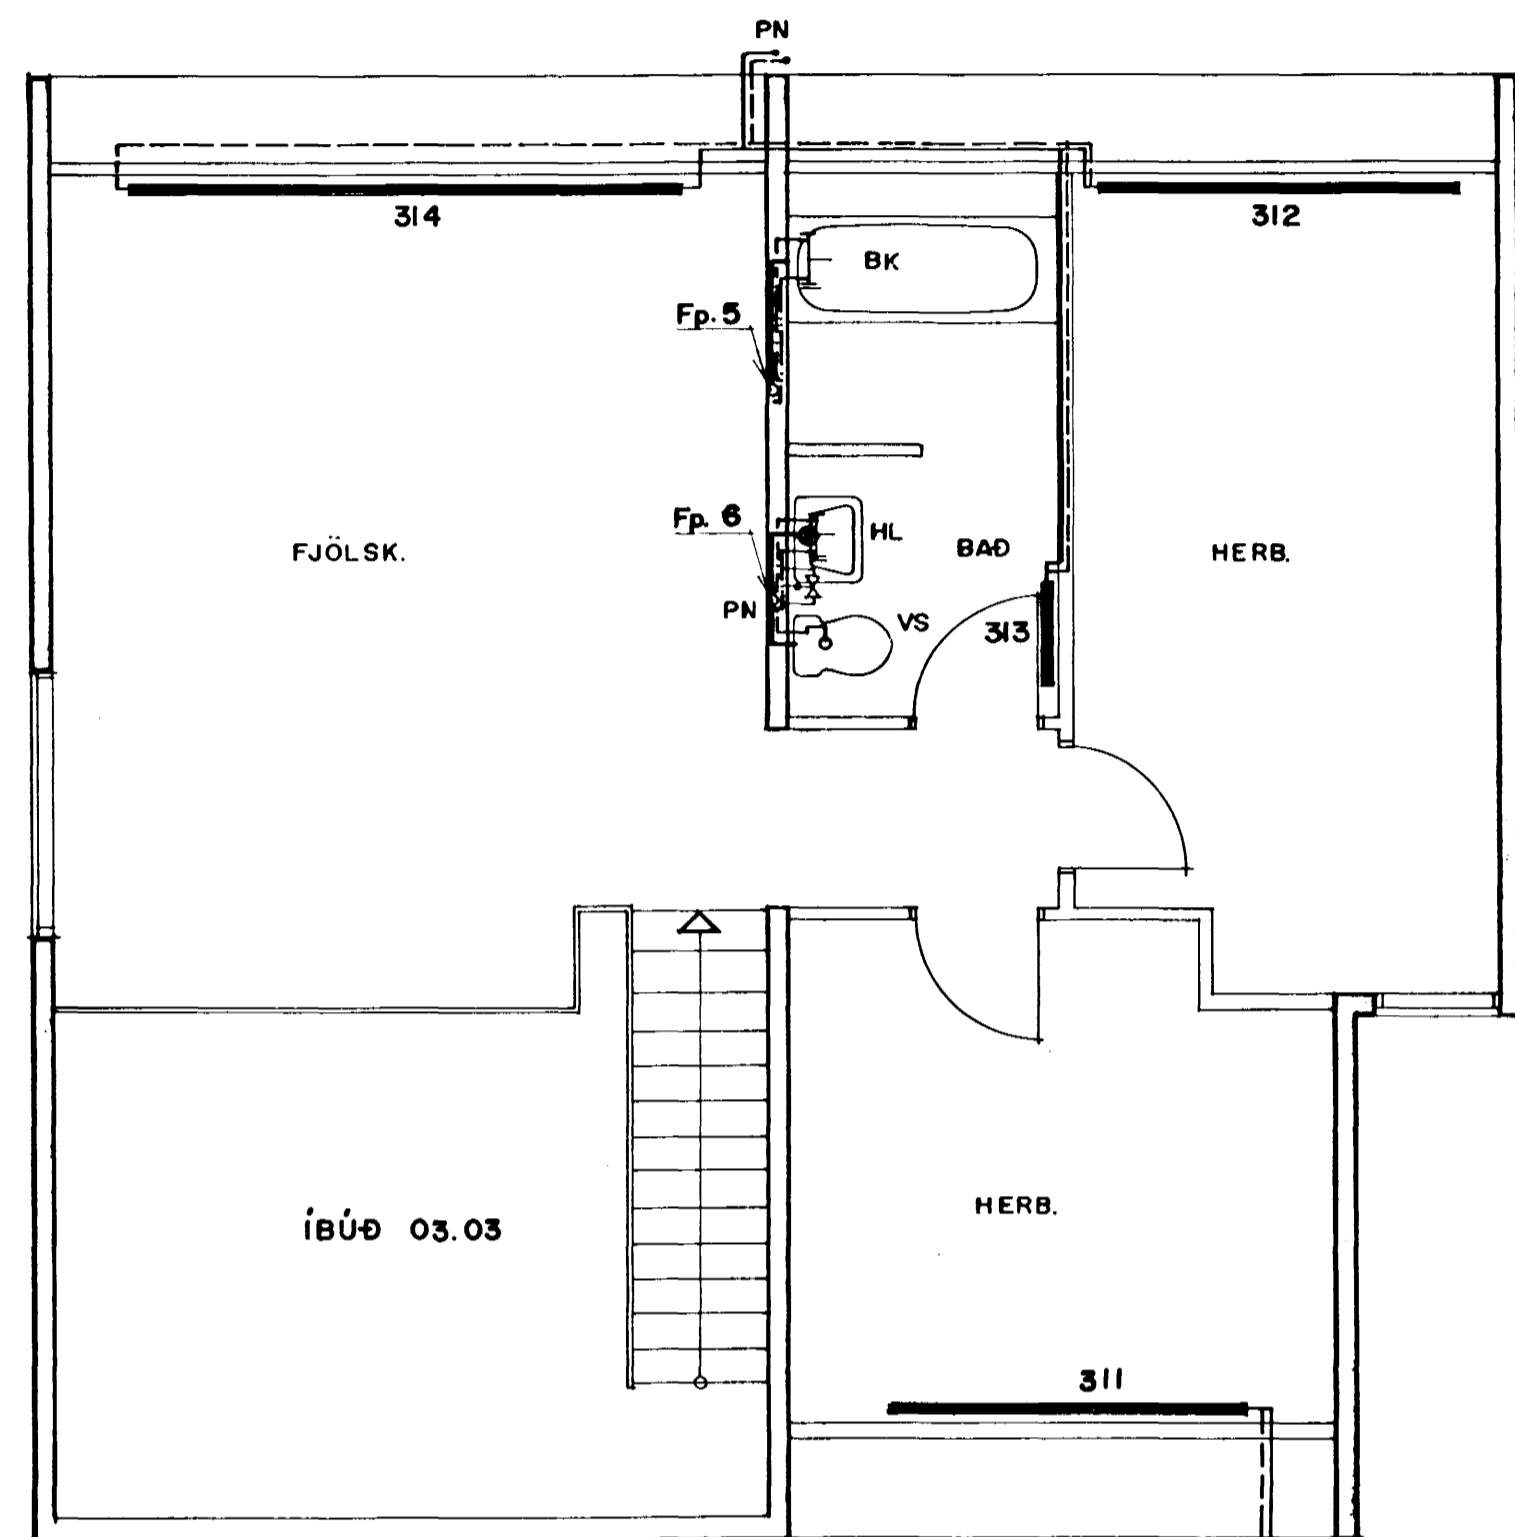

4. HÆÐ
HÚS A

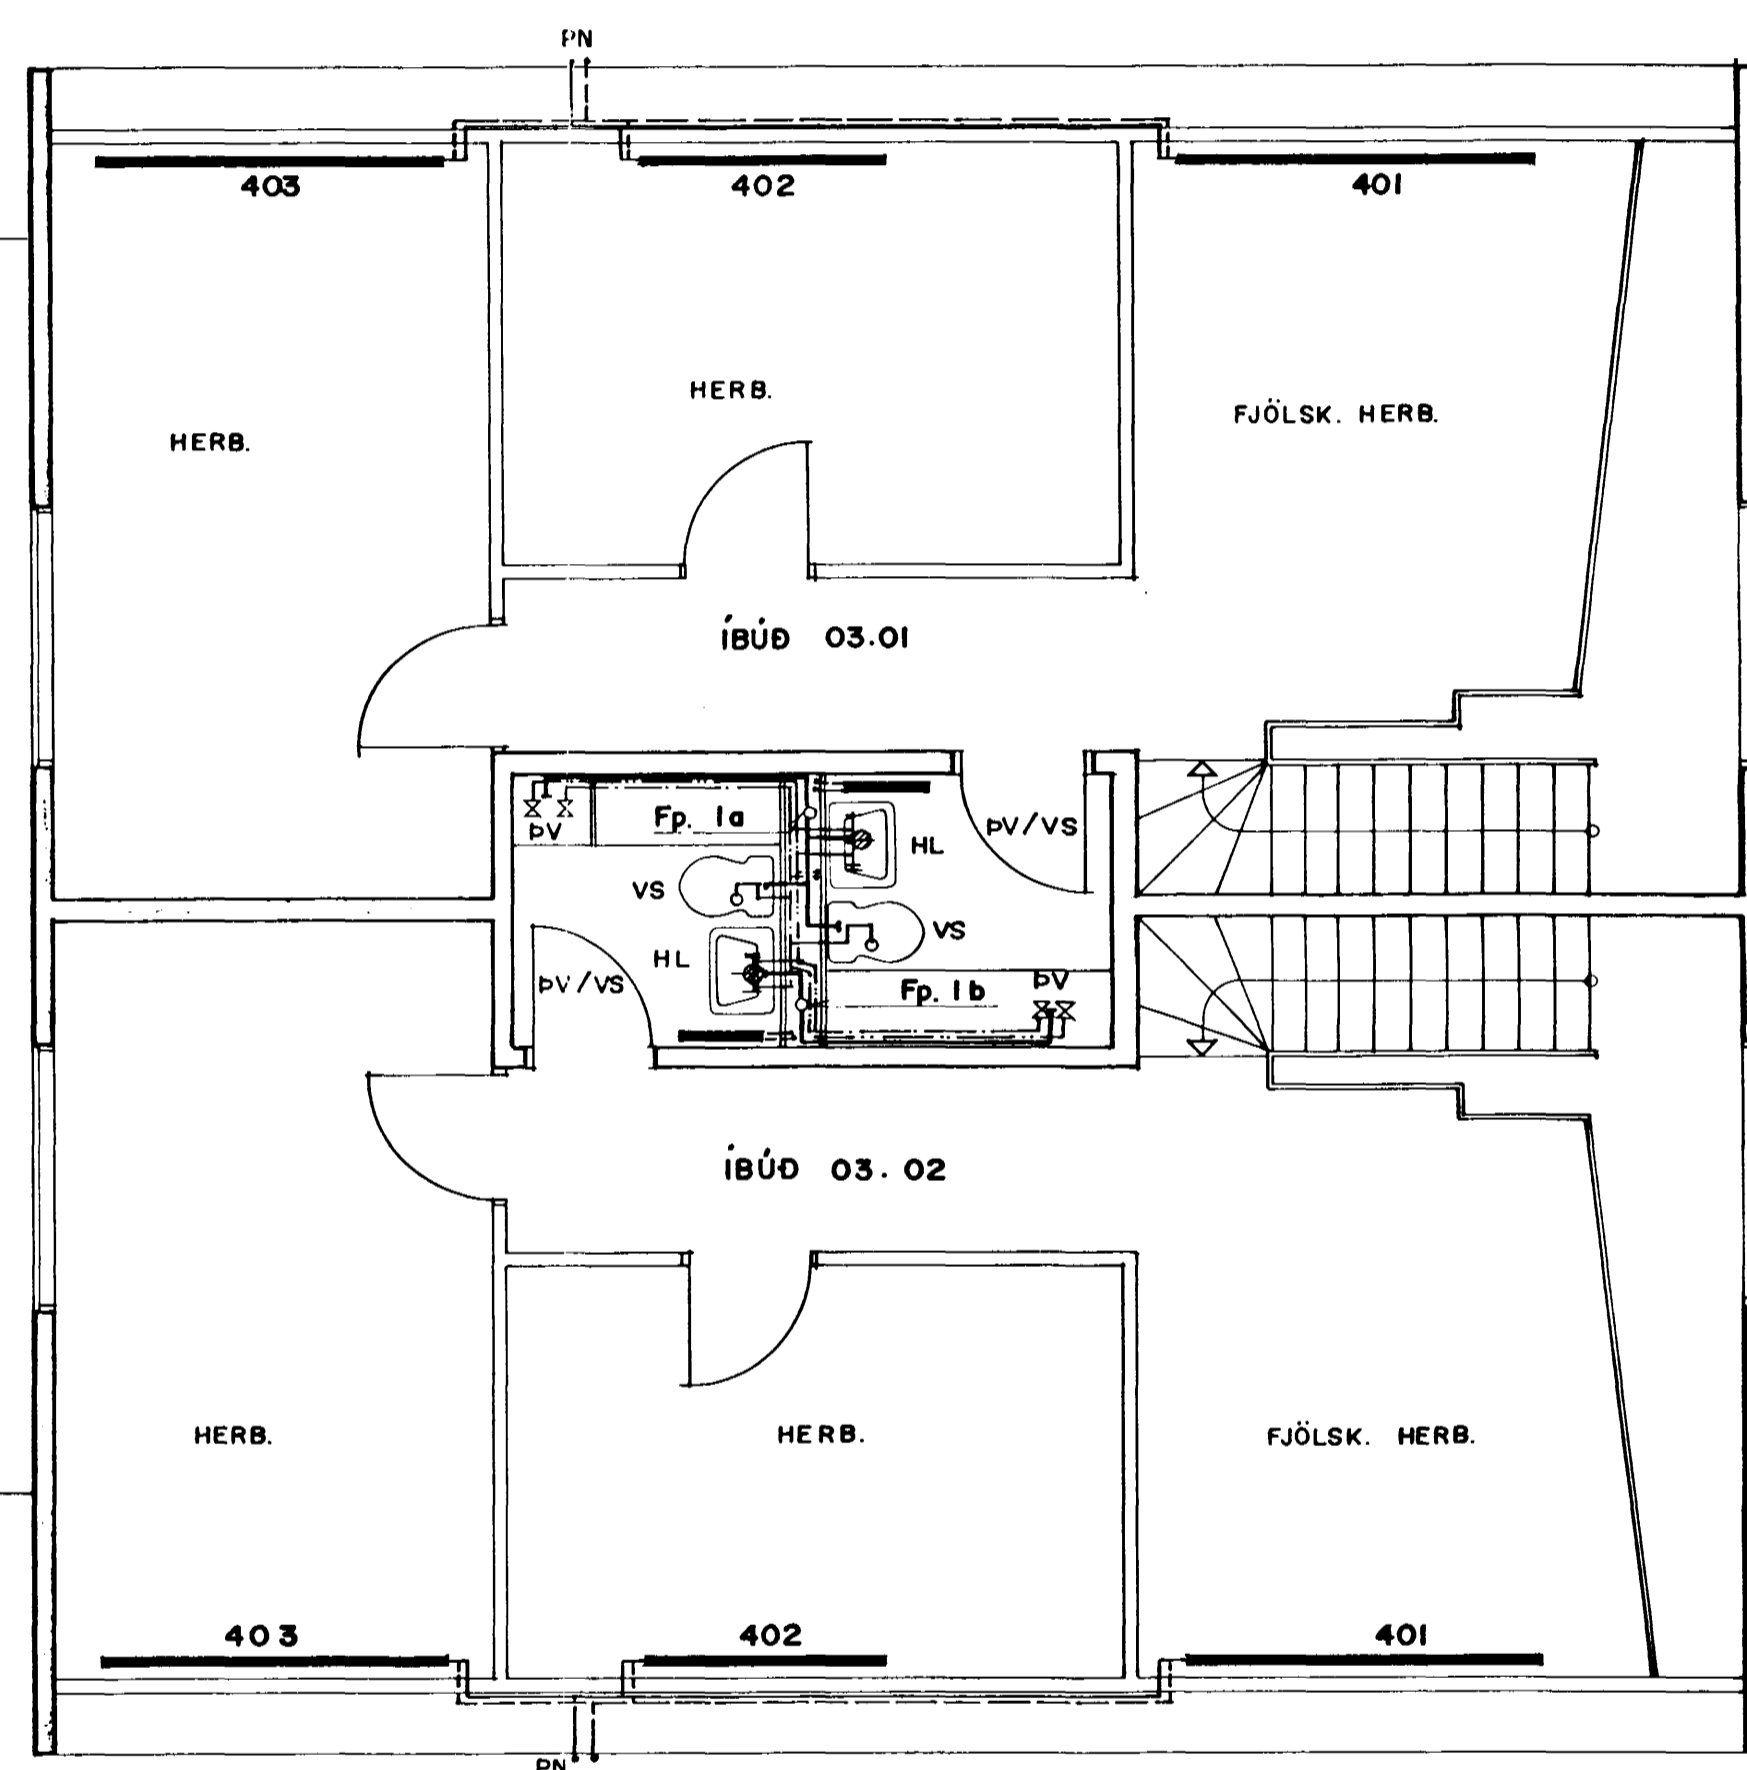


3580

4

3

2

1

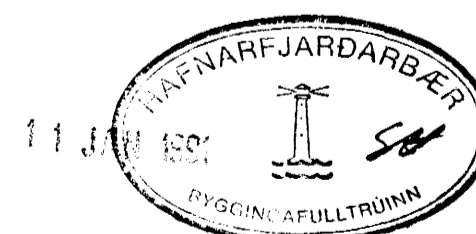

DOFRABERG 9, HAFNARFIRÐI

A	GN	Á	PV/VS	BG	GRT	HITA- OG ÞRIFALAGNIR	MKV.
BR. NR.	BREYTING		R	T		GRUNNMYND 4. HÆÐ	1:50
Verkfræðistofa Stefáns og Björns s.f. CONSULTING ENGINEERS REYKJANÍKURVEGI 68 HAFNARFIRÐI - Sími 91-651340						REIKN SV. TEIKN GRT. YFRIF. DAGS 15.09.89	VERK. NR. 89.03 BL. NR. L 7