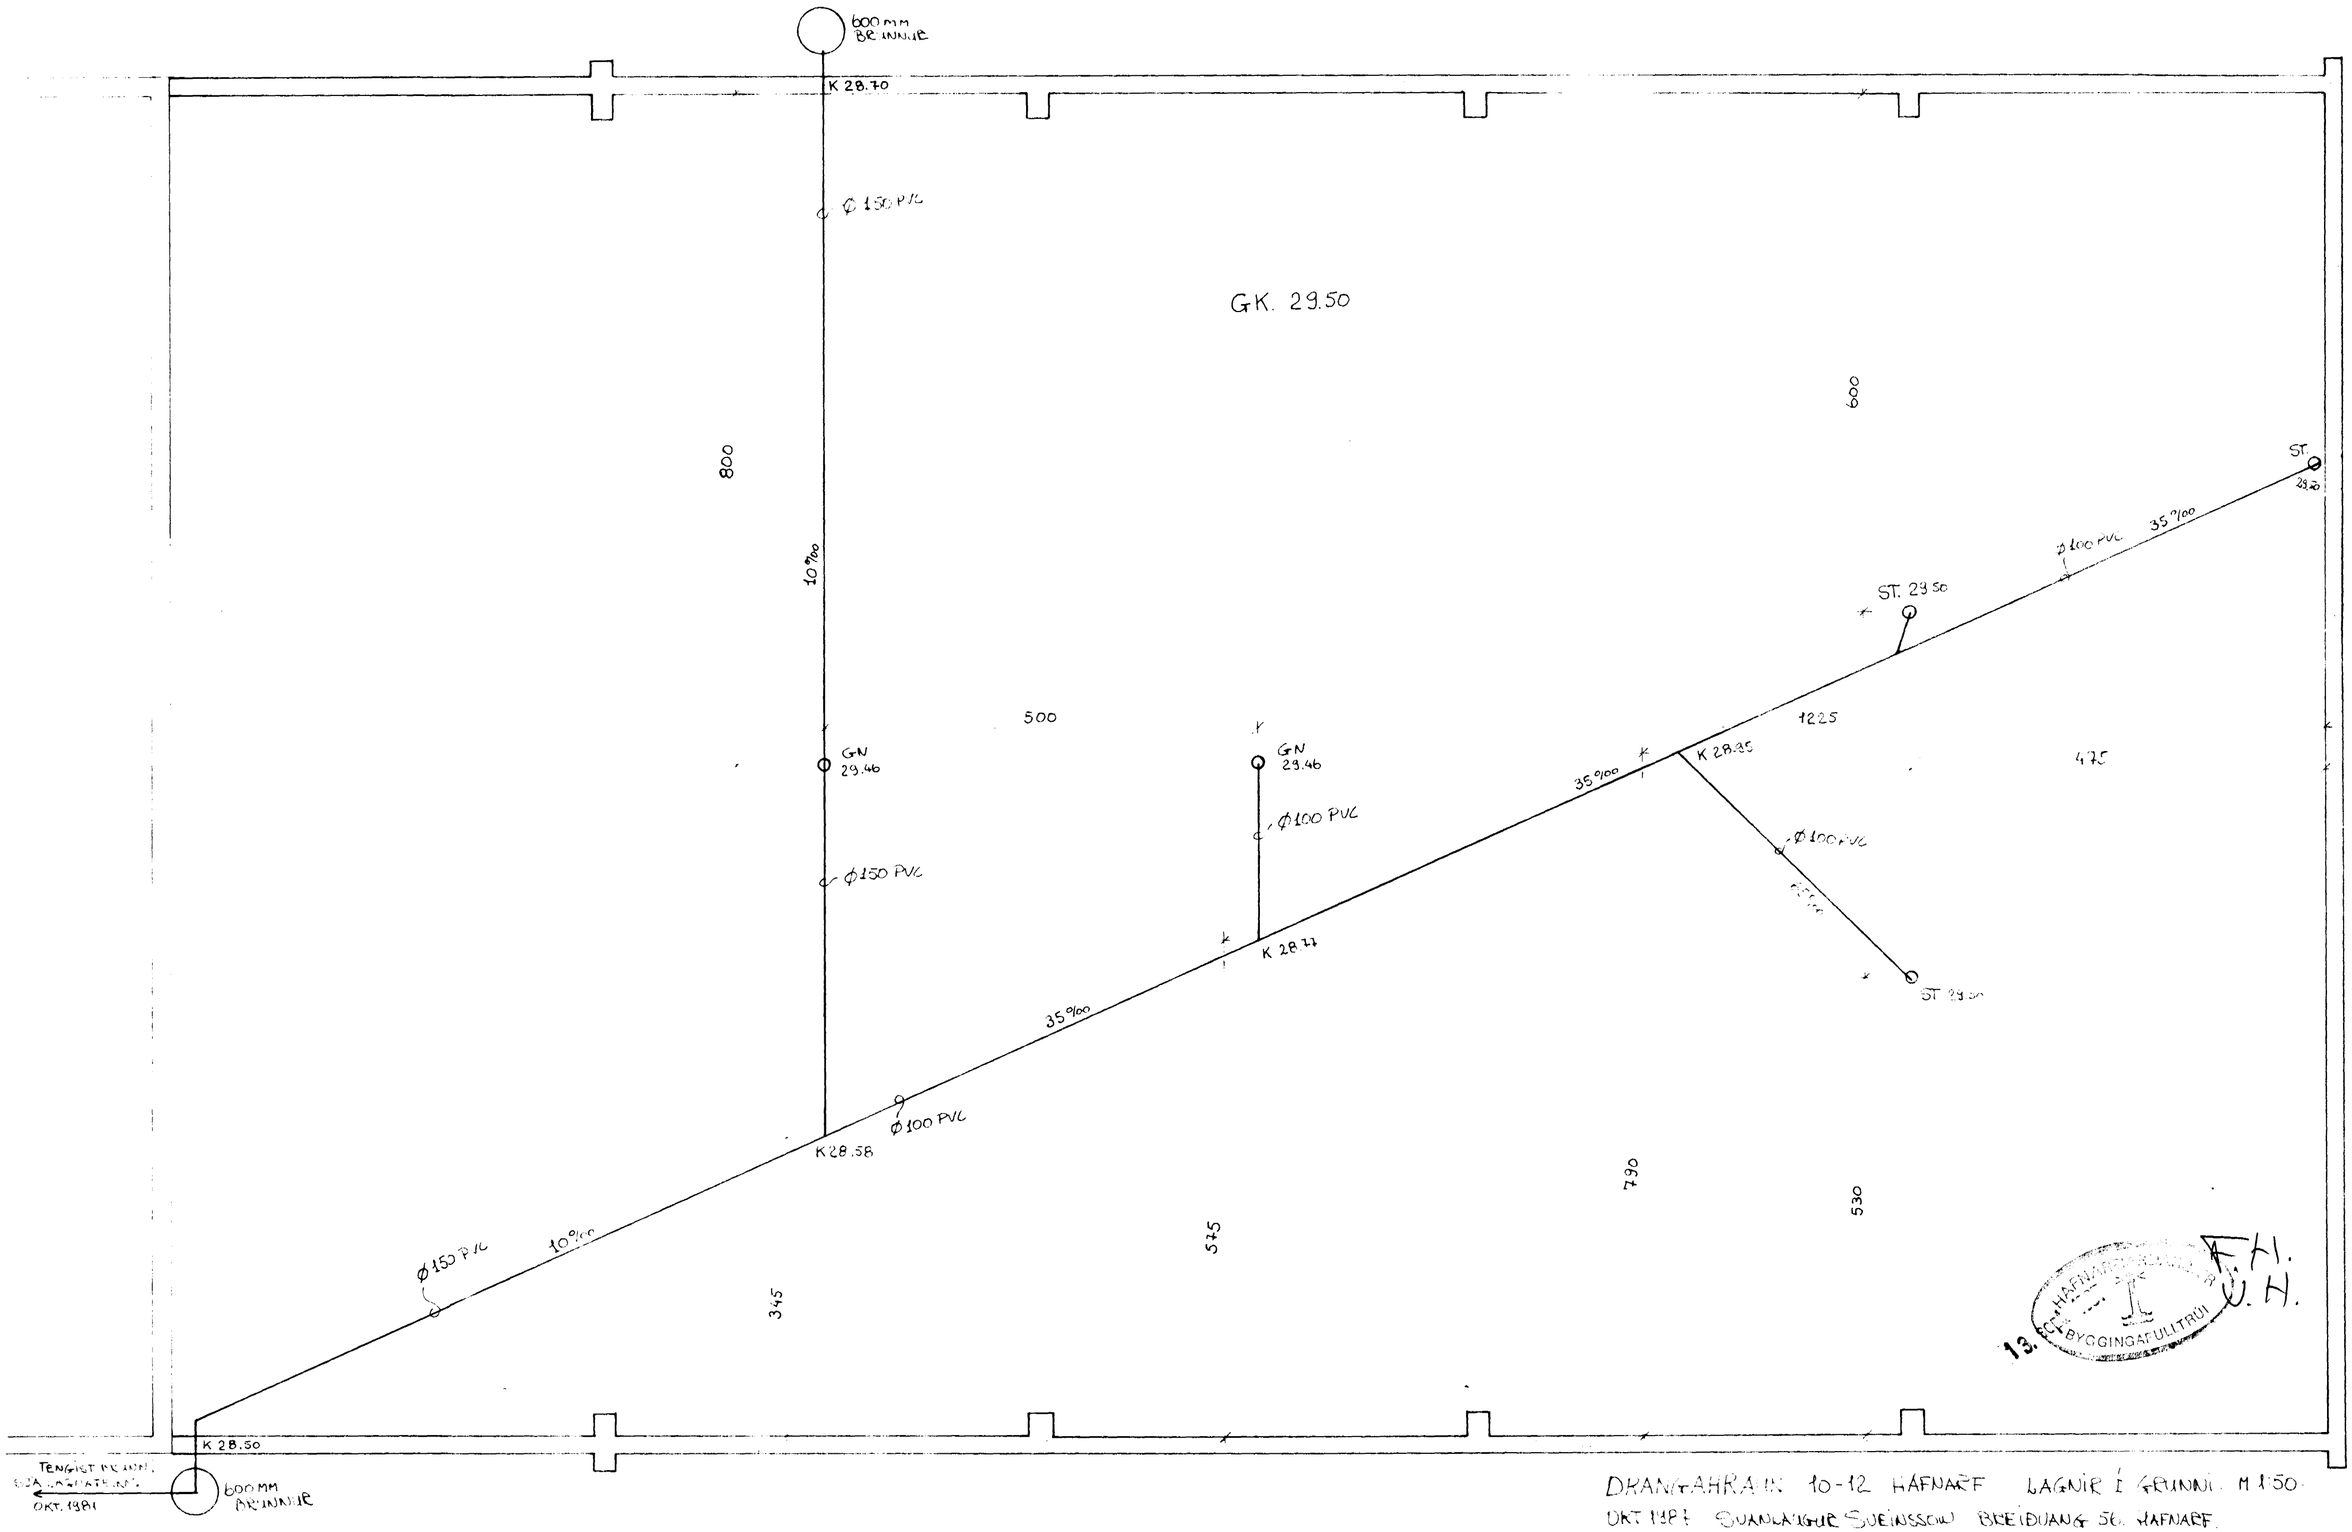

DRANGAHRAUN 10-12 HAFNARF. LAGNIR Í GRUNNI. M 1:50.
OKT. 1987 GUÐLAUGUR SVEINSSON BREIÐVANG 56. HAFNARF.