




GÖTUHLÍÐ. M 1:100

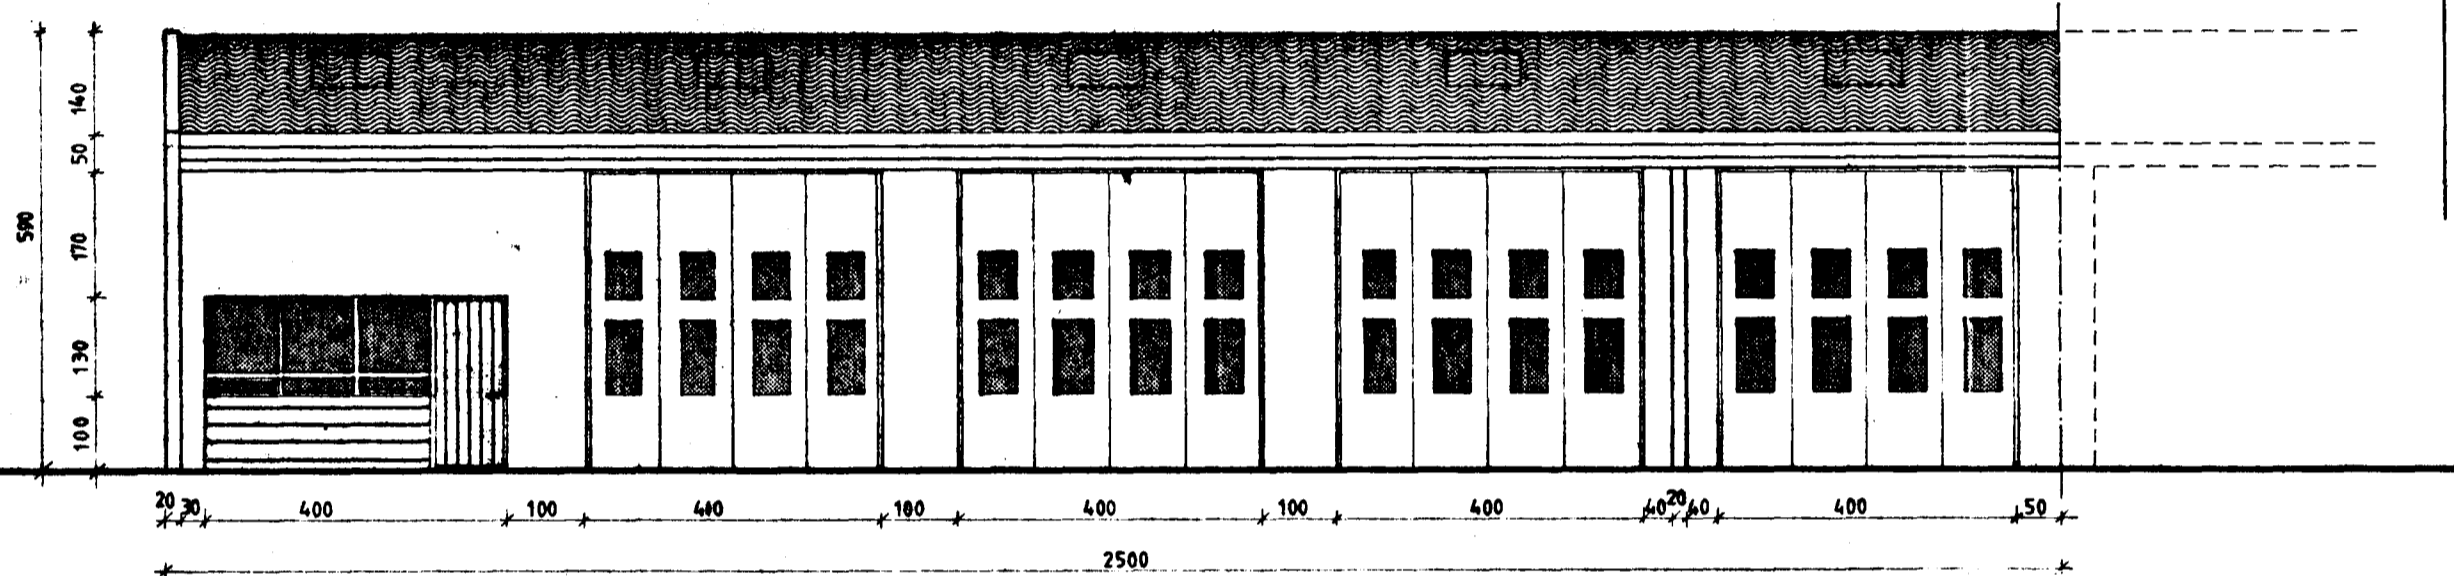

SÚÐURHLÍÐ. M 1:100

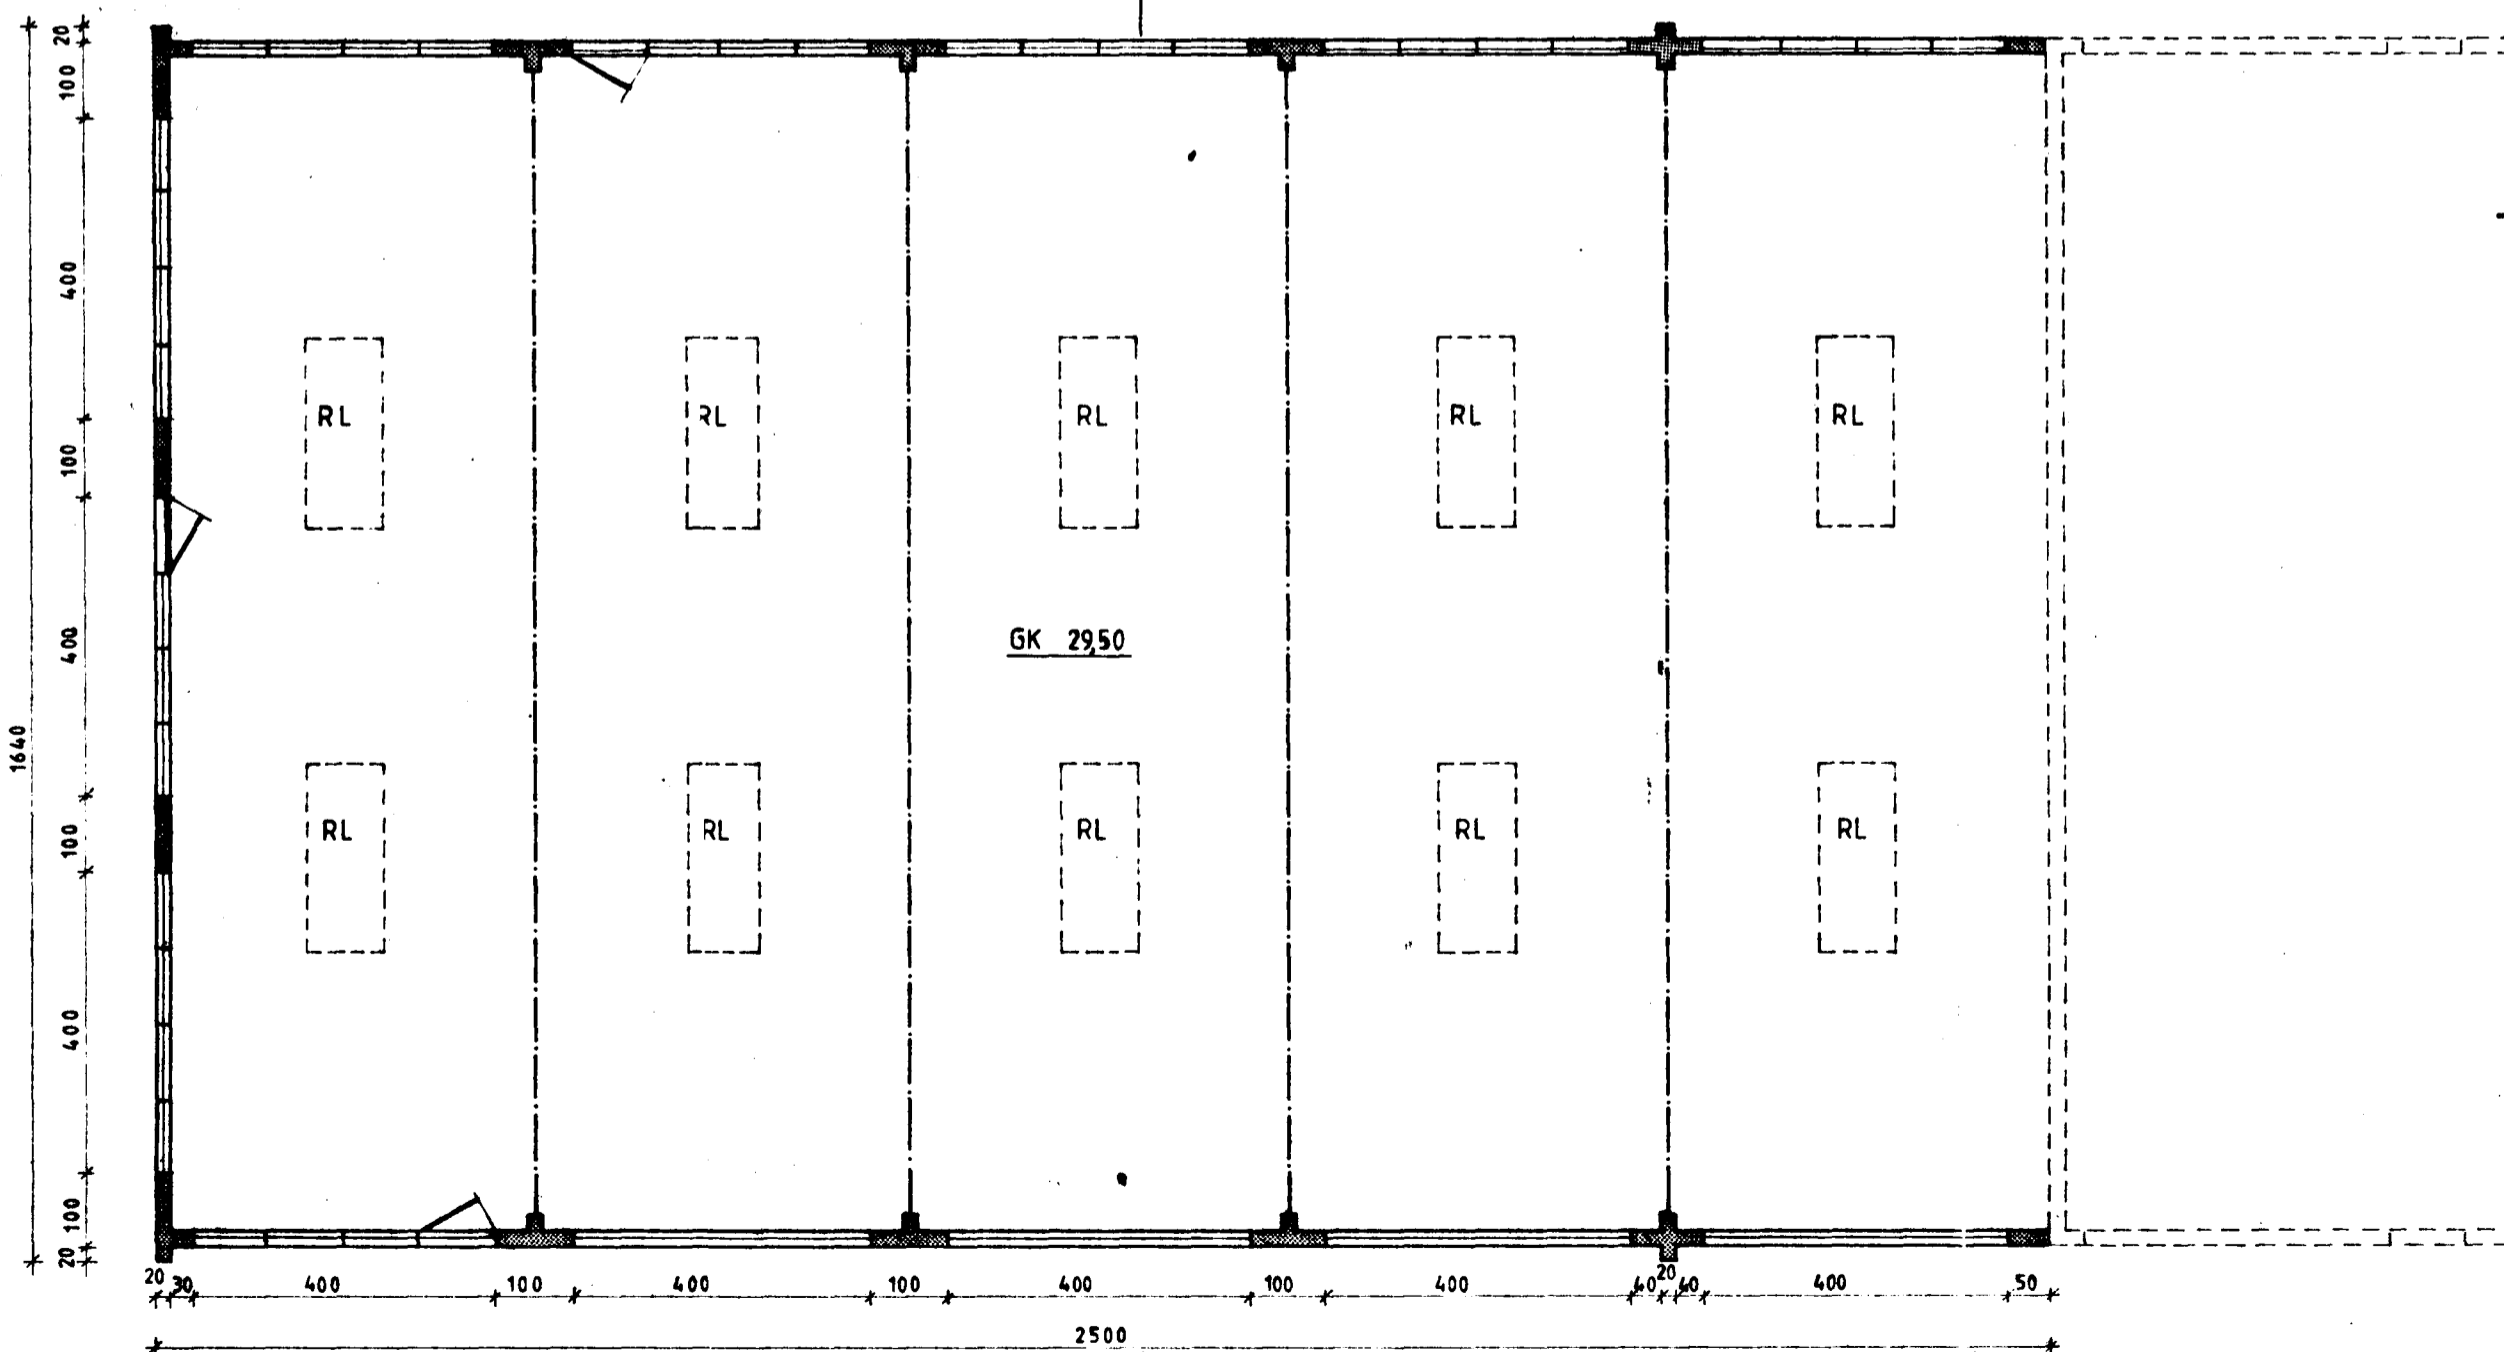

PLAN. M 1:100

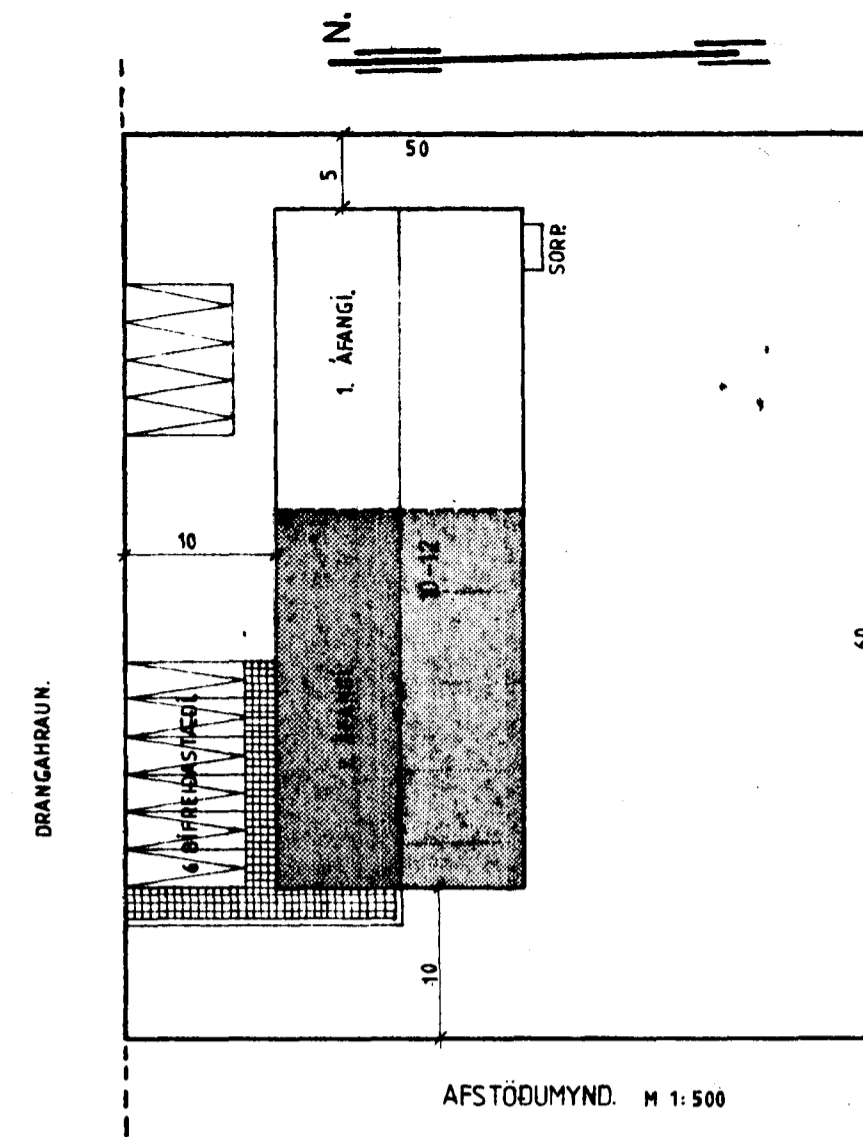


AFSTÖÐUMYND. M 1:500

Samþykkt á fundi bygginga-
nófnadar þ. 25. 7. 1984
BYGGINGARHITTOÐJAFNIN
Jóh. G. Saliydóttir


RL. REYKLOSUN, AÐDBRENNANLEGT EFNÍ
0,8 x 160 m = 1,28 m²

FLATARMÁL: BRUTTO 410 m²
NETTO 387 m²

RÚMMÁL: 1992 m³

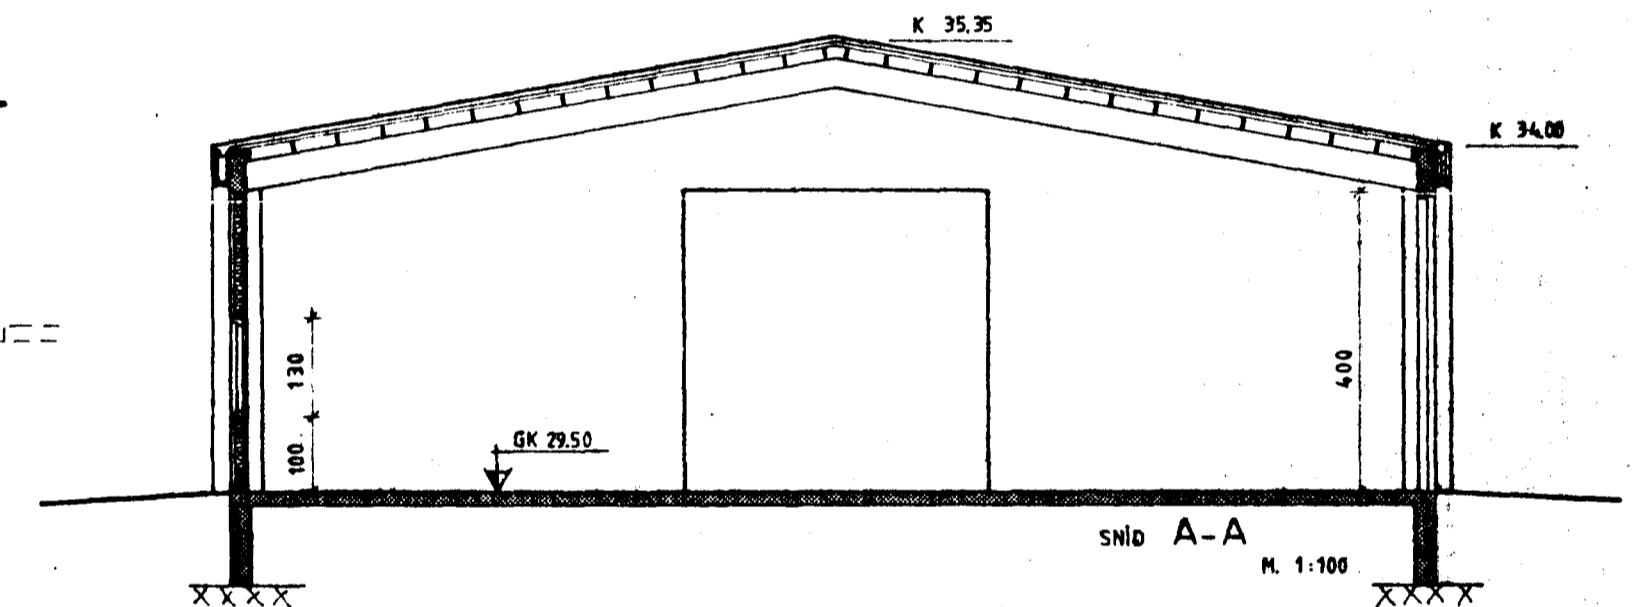

SNÍÐ A-A. M 1:100

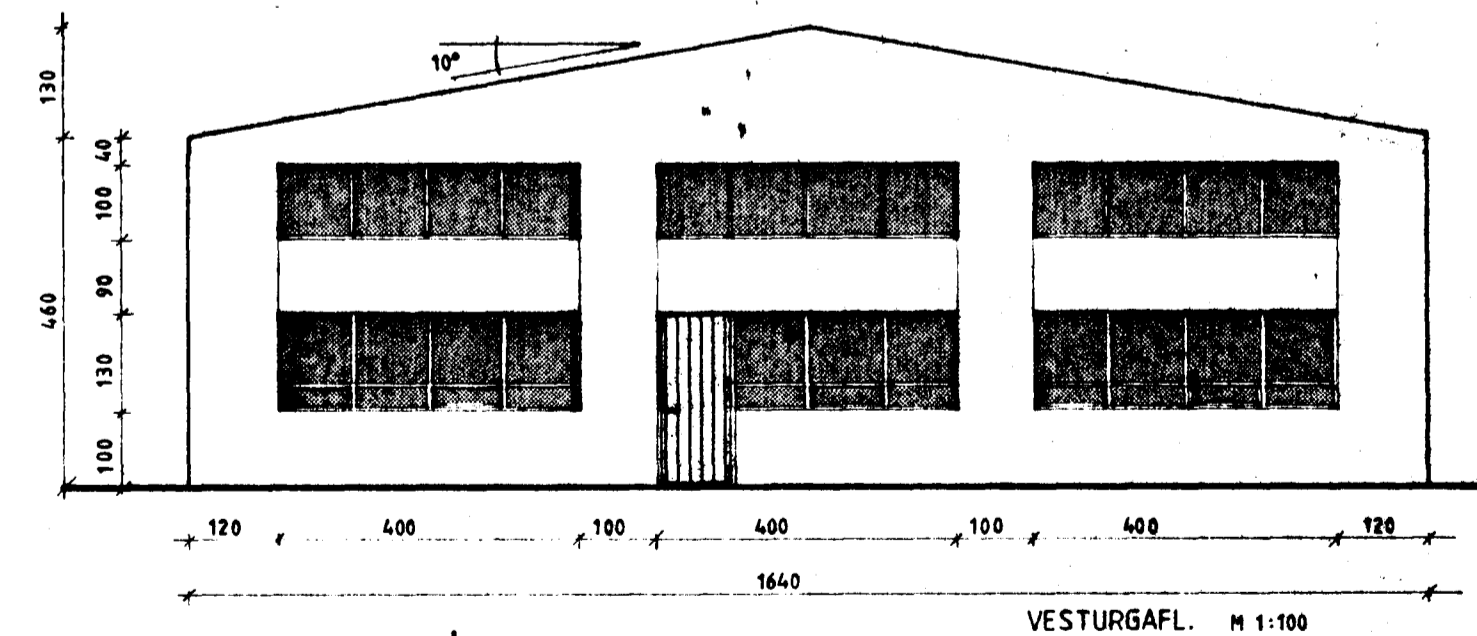

VESTURGAFL. M 1:100

DRANGAHRÁUN 10-12, HAFNARFIRÐI
GRUNNMYND, ÚTLIT OG AFSTAÐA. 2. ÁFANGI.
M. 1:100, 1:500
Sv. Sveinsson
Sv. Sveinsson, BREIDVANG 56, HAFNARÉ
s. 54032.
GERT Í SEPT. '83.