



Samþykkt á fundi bygginga-  
nefndar þ. 14. 6. 1982  
BYGGINGAFULLTRÖUN  
Í HAFNARFIRÐI

*S. Jónsson*

Áskilið er samþykki  
Grunnámálastofnunar ríkisins

Áskilið er samþykki  
heilbrigðisráðs Hafnarfjarða

norður

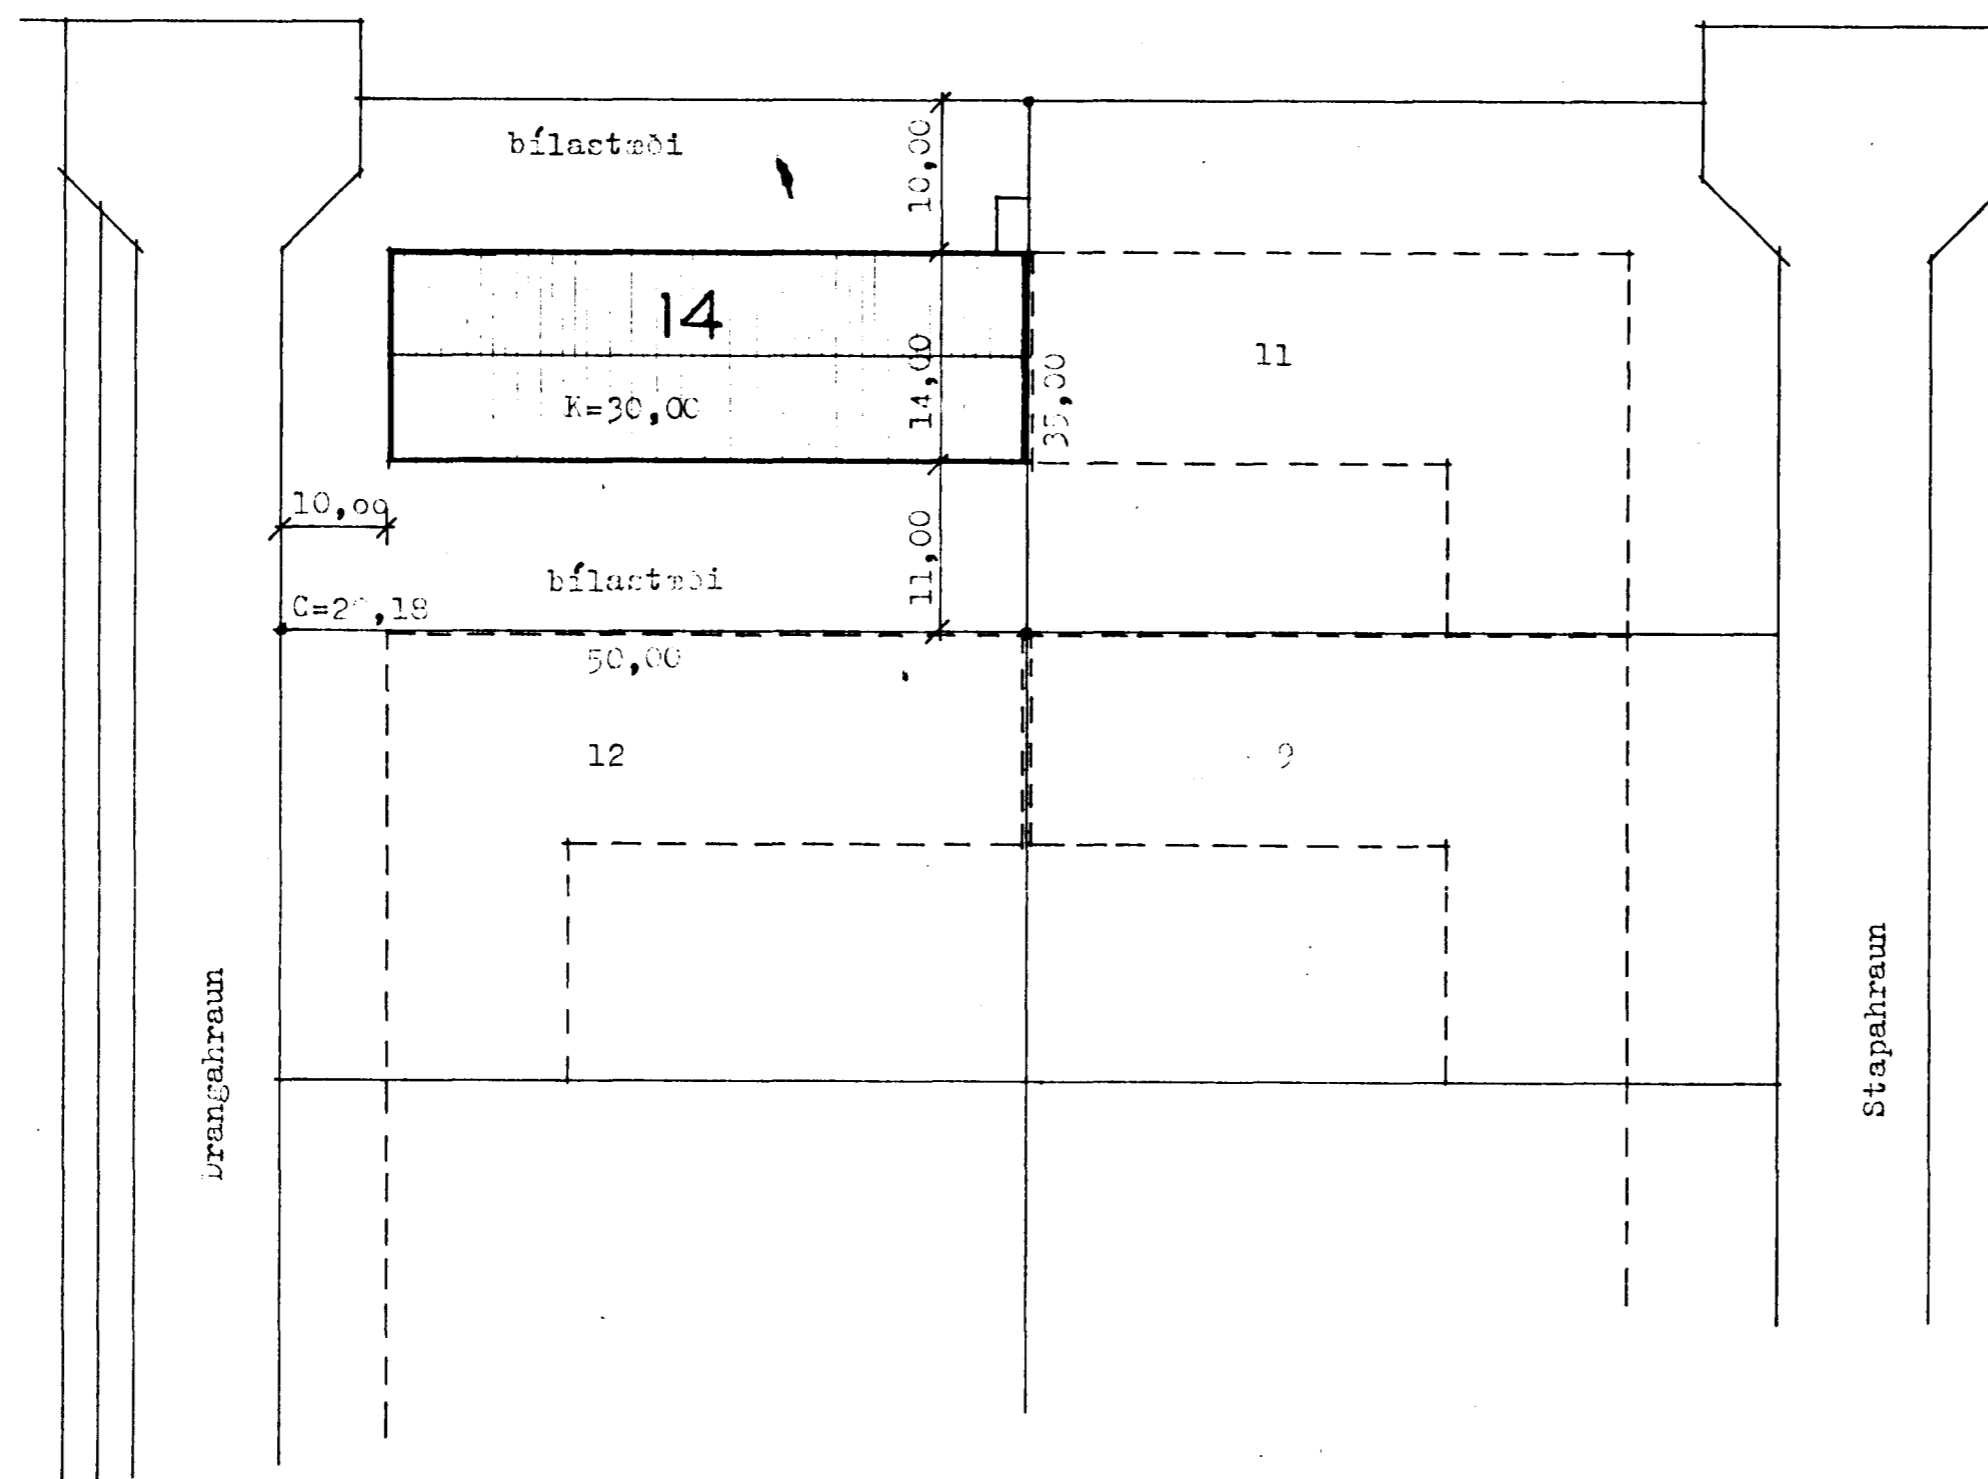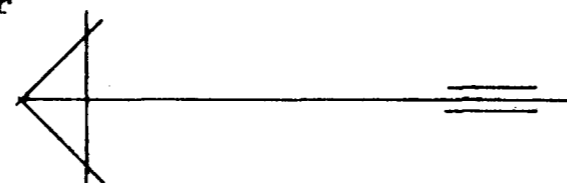

afstöðumynd

### Stærðir

Brúttóflatarmál húss ----- 560,0 m<sup>2</sup>  
lób ----- 1712,5 m<sup>2</sup>  
Nýtingarhlutfall ----- 0,33  
Brúttórúmmál húss ----- 3136,0 m<sup>3</sup>

**Úr Gildi**

### Skýringar:

- tvöfalt gler í gluggum
- útveggir einangrist með 7,5 sm glerull
- gólf á hraunfyllingu einangrist með 5 sm frauðplasteinangrun 1,0 m lnn undir gólfplötu og 1,0 m niður með sökklum.
- þak einangrist með 15 sm glerull
- málmbitar þekist með nullifer s 30 eldvarnarkvoðu ( Málmbýggingar h/f )
- þakgluggar jafndreift um þakið 1 1/2% af grunnflatarmáli hússins sem virka sem reykútloftun og stjórnist af reykskynjurum.
- viðvörðunarkerfi sé tengt útibjöllu.

1840-0140 . 01



**TEIKNISTOFAN RÖDULL**  
SKIPHOLTÍ 19 - 105 REYKJAVÍK - Sími 27790

Drangahraun 14 Hafnarfirði

afstöðumynd

TEIKN:	DAGS:
REIKN:	VERK:
YFIRF:	BLAD:
MKV 1:500	1.01

*S. Jónsson*  
*S. Jónsson*