
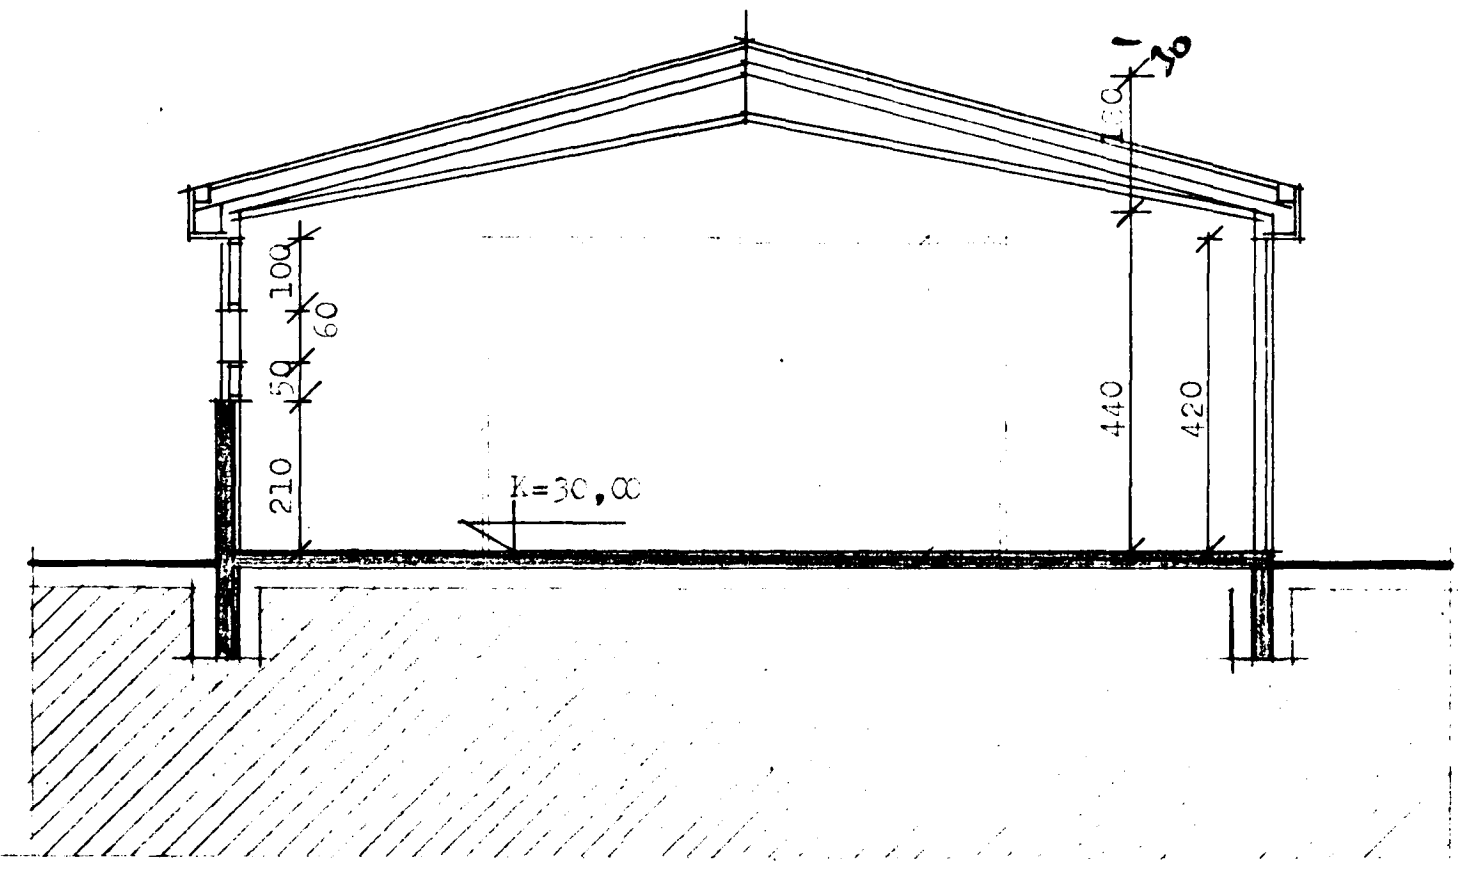


Samþykkt á fundi bygginga-
nefndar þ. 16. 6. 1982
BYGGINGAÞULLTRÚÐIN
Í HAFNARFIRÐI
E. Sigurðsson


Áskilið er samþykki
Drumálaráðgjafnar ríkisins

Áskilið er samþykki
heilbrigðisráðs Hafnarfjarðar


Úr Gildi

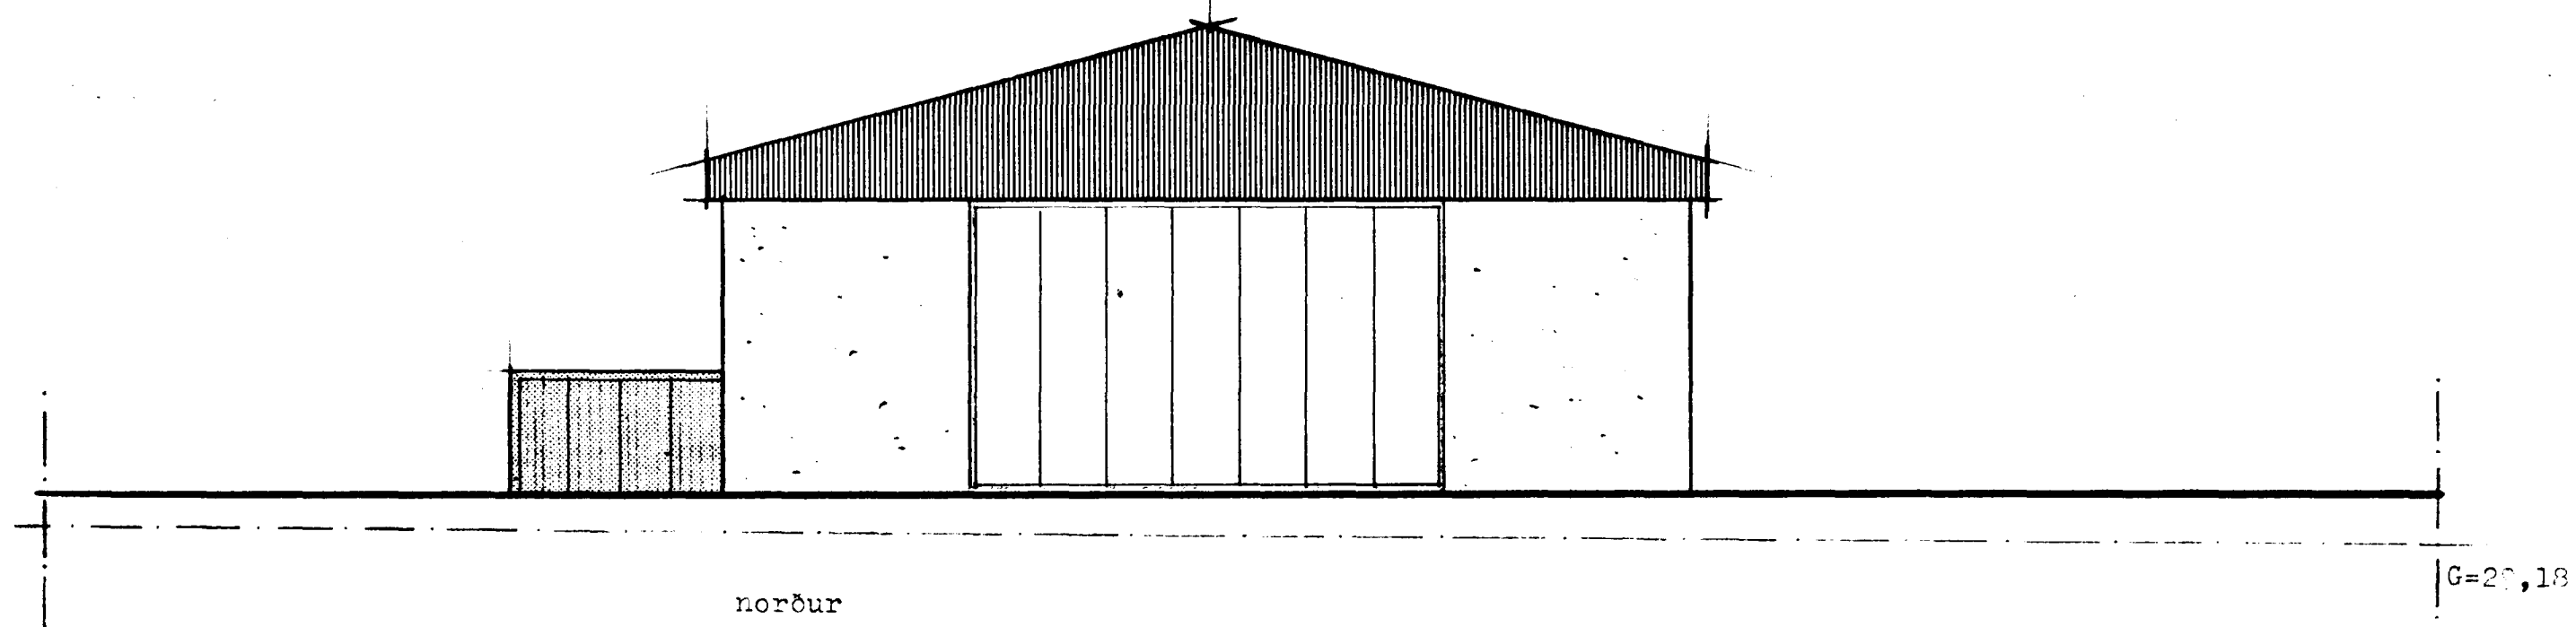

sneiðing A - A

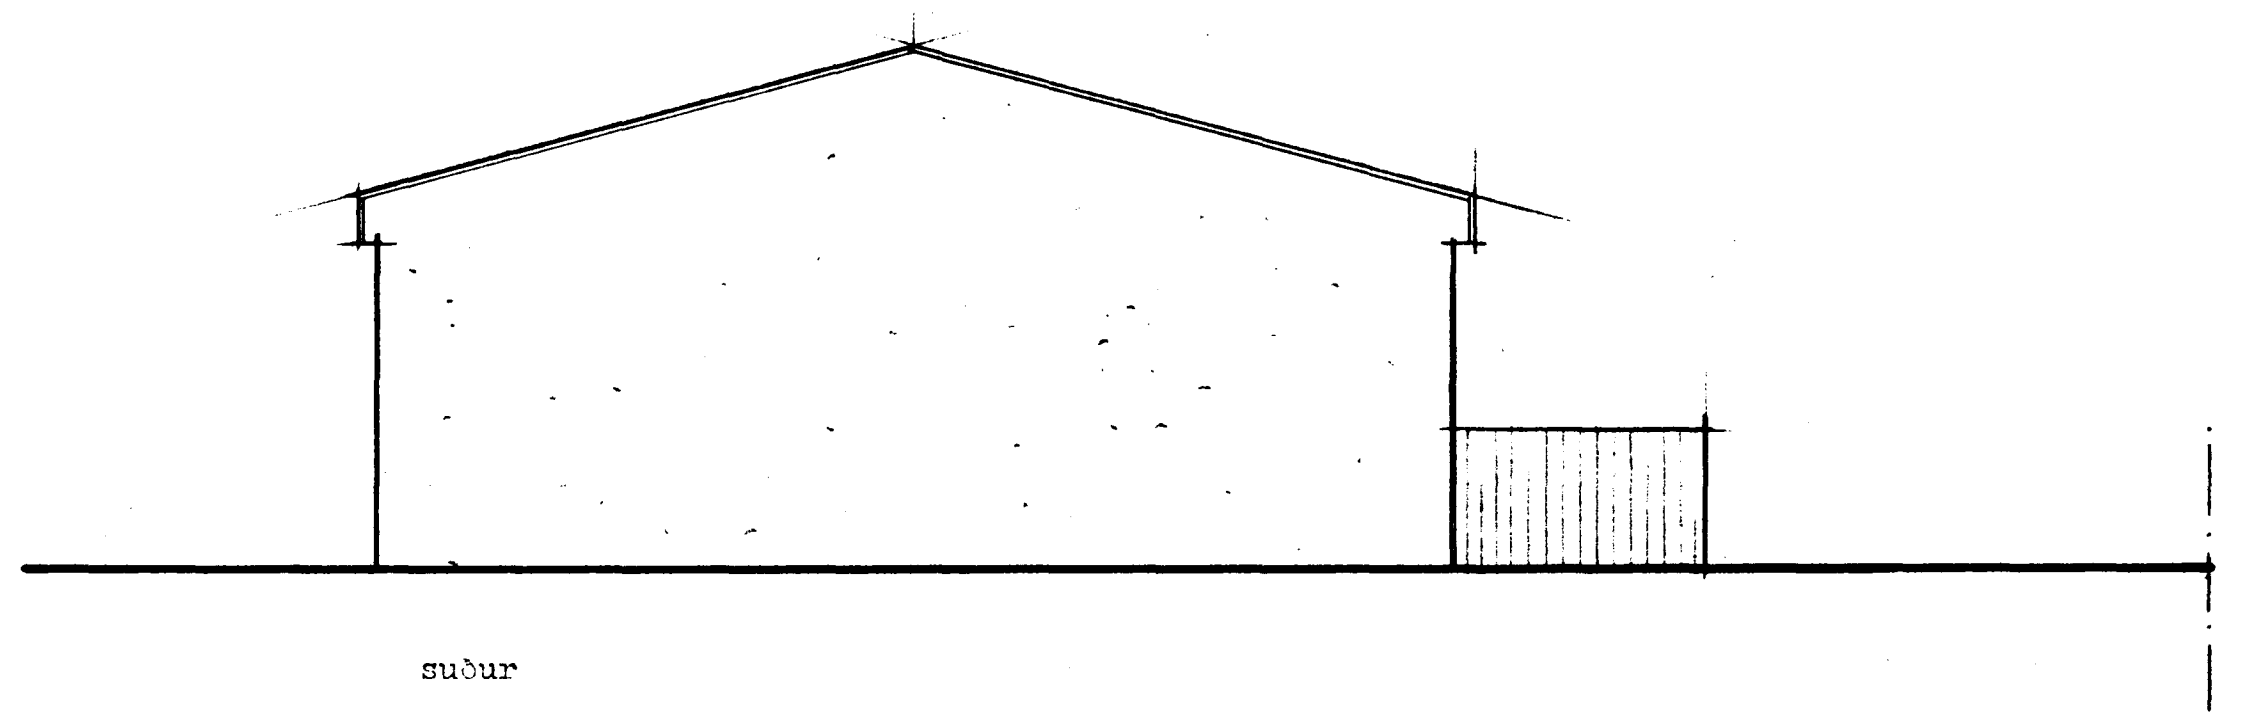

1840-0/40 01

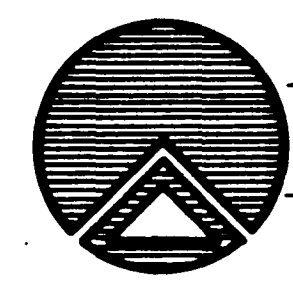

TEIKNISTOFAN RÖDULL
SKIPHOLTÍ 19 - 105 REYKJAVÍK - Sími 27790

Drangahraun 14 Hafnarfirði

útlitsmyndir og sneiðing

TEIKN:	DAGS: júní 1982
REIKN:	VERK: 62031
VFIRF:	BLAD:
MKV: 1:100	1.04

Magín Tusi Tugue
E. Sigurðsson