
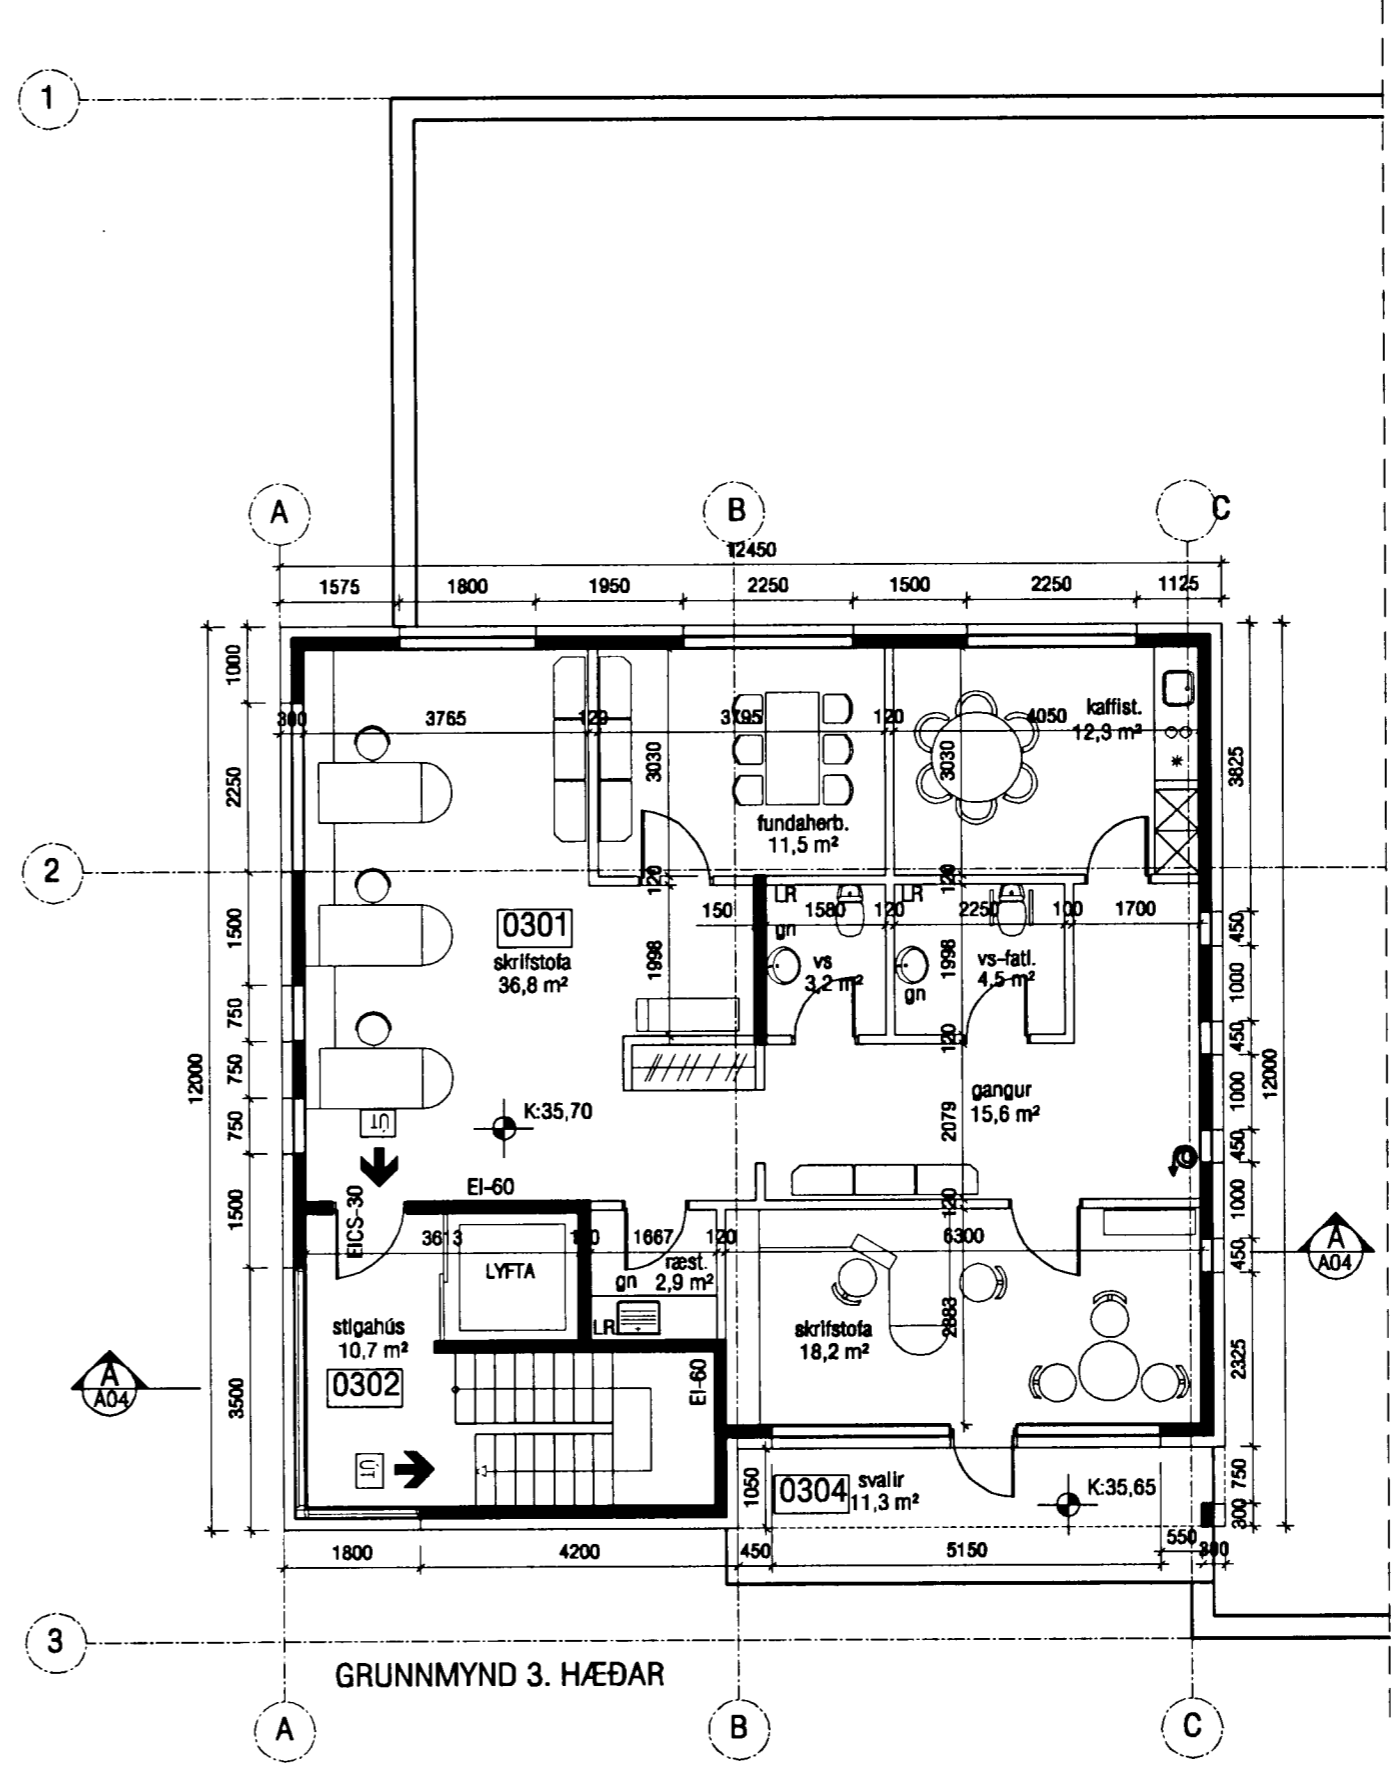


25 MAÍ 2005

Bent skal á að samþykki þessi verður ekki gefin fyrir en eftir þinglýsingu efnaskipta og lögsögu mánaðar og skráningu hennar hjá Eignasamtökunum. Byggingarfulltrúinn / Hlífvarðinn
Ei. Kristján Þorsteinsson

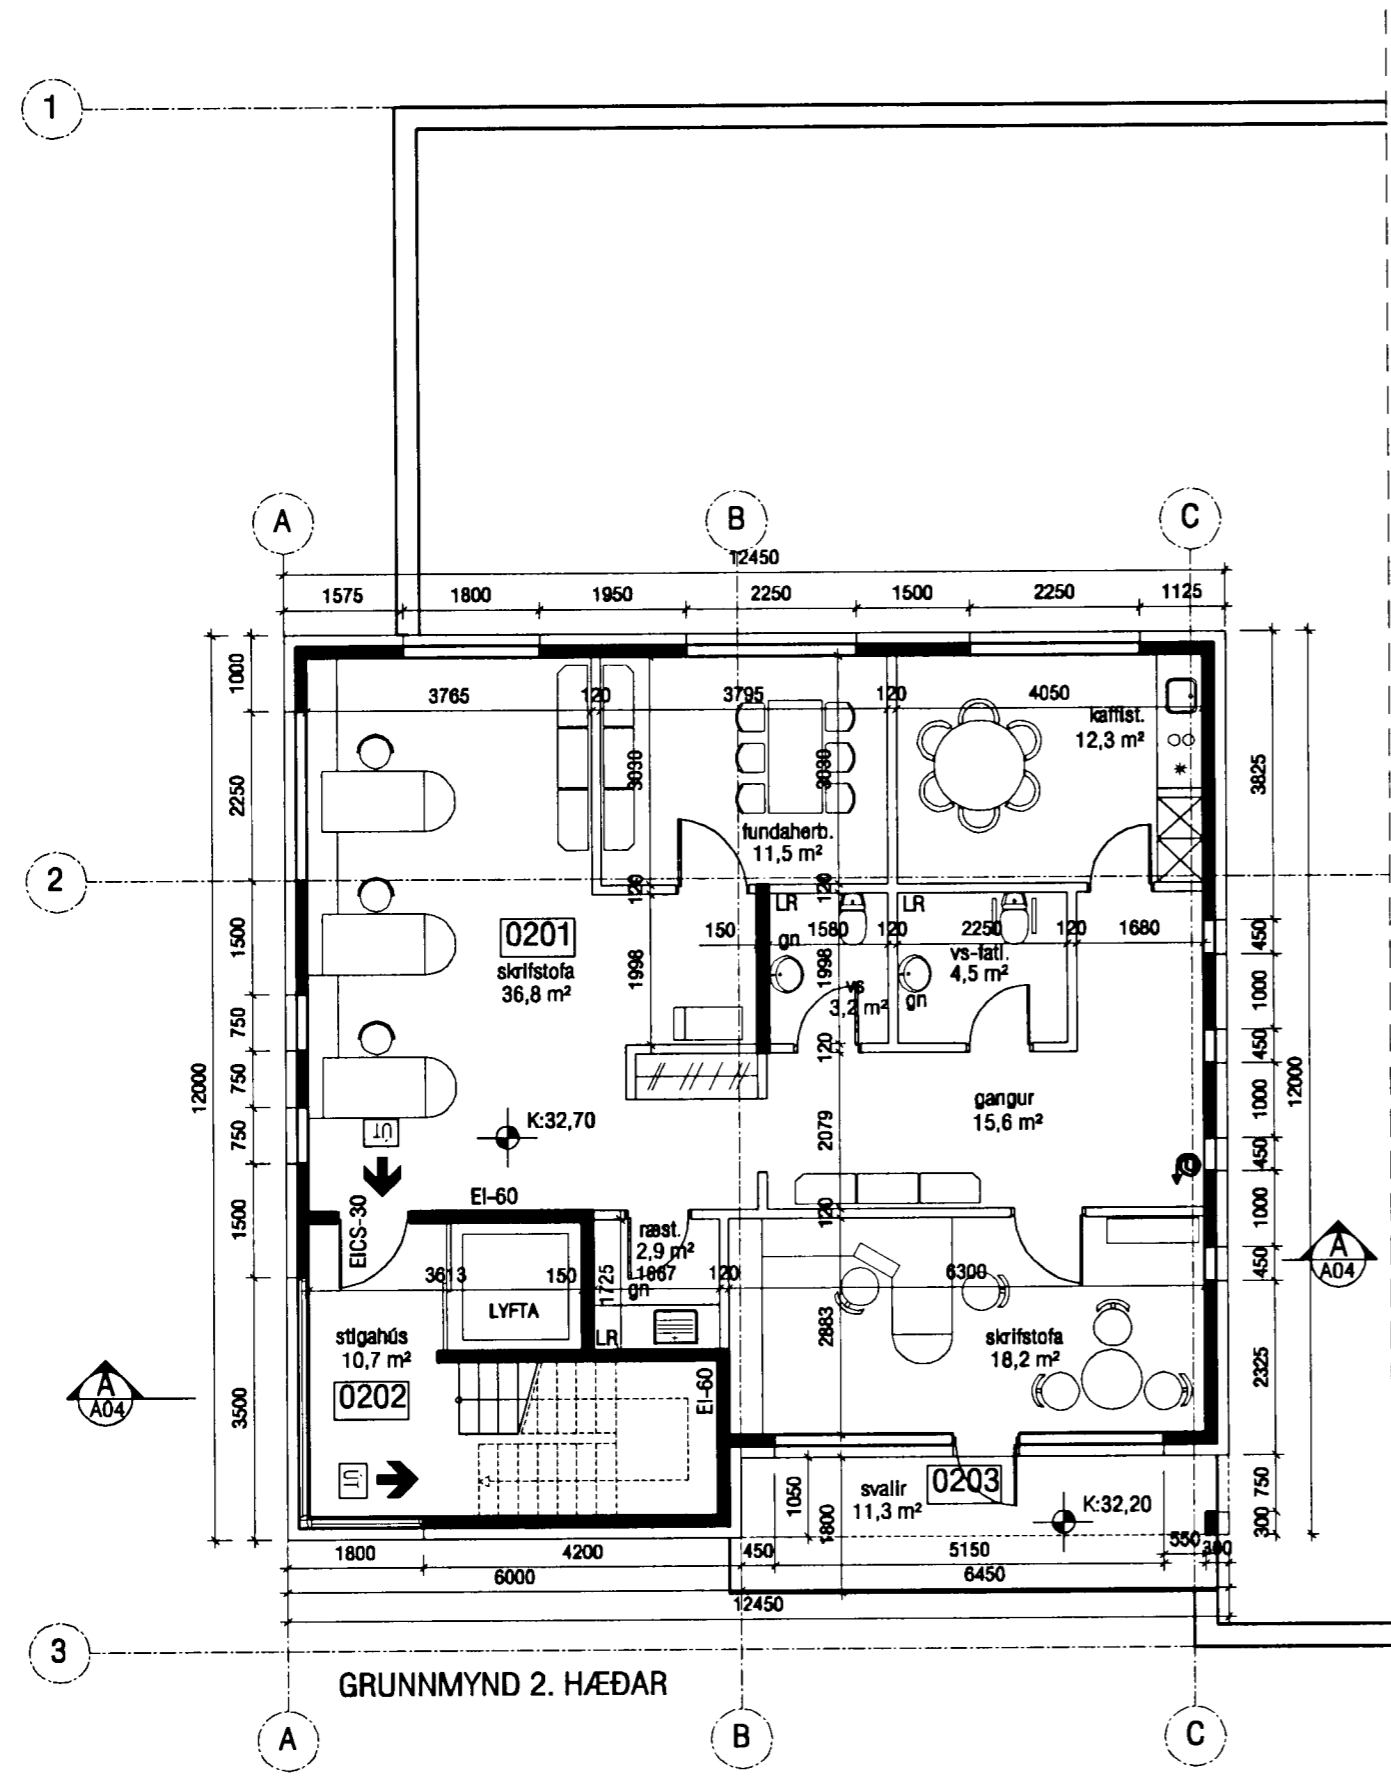

<p>VEKTOR - hönnun og ráðgjöf - Nýbýlavegi 8, 200 Kópavogi.</p>		<p>Ríkharður Oddsson byggingarfræðingur tlf. 270281-6159 sími: 554-8650 fax: 554-8686.</p>	
		<p>DRANGAHRAUN 14, HAFNARFIRÐI GRUNNMYND 2. OG 3. HÆÐAR</p>	
<p>Teikn. nr. Tilvísun á teikningu</p>	<p>Br. Dags.</p>	<p>Hannað Jón H. Hildvörsson</p>	<p>Teiknað JHH</p>
<p>Samþykkt</p>	<p>Dagsetning 04.05.05</p>	<p>Verk nr. A-05-01-02</p>	<p>Mælikvæði 1:100 Teikn. nr. A03</p>