



Byggingarfulltrúi  
samþykkir erindið.

25 MAÍ 2005

Bent skal á að samþykki þessi verður ekki virk,  
því en eftir þinglismenu regnaspráttýðingunni  
um og skilningu beint til lögreglu samantökunni.  
Byggingarfulltrúi - H. Hildursson  
Fr. Kristján Þorsteinsson

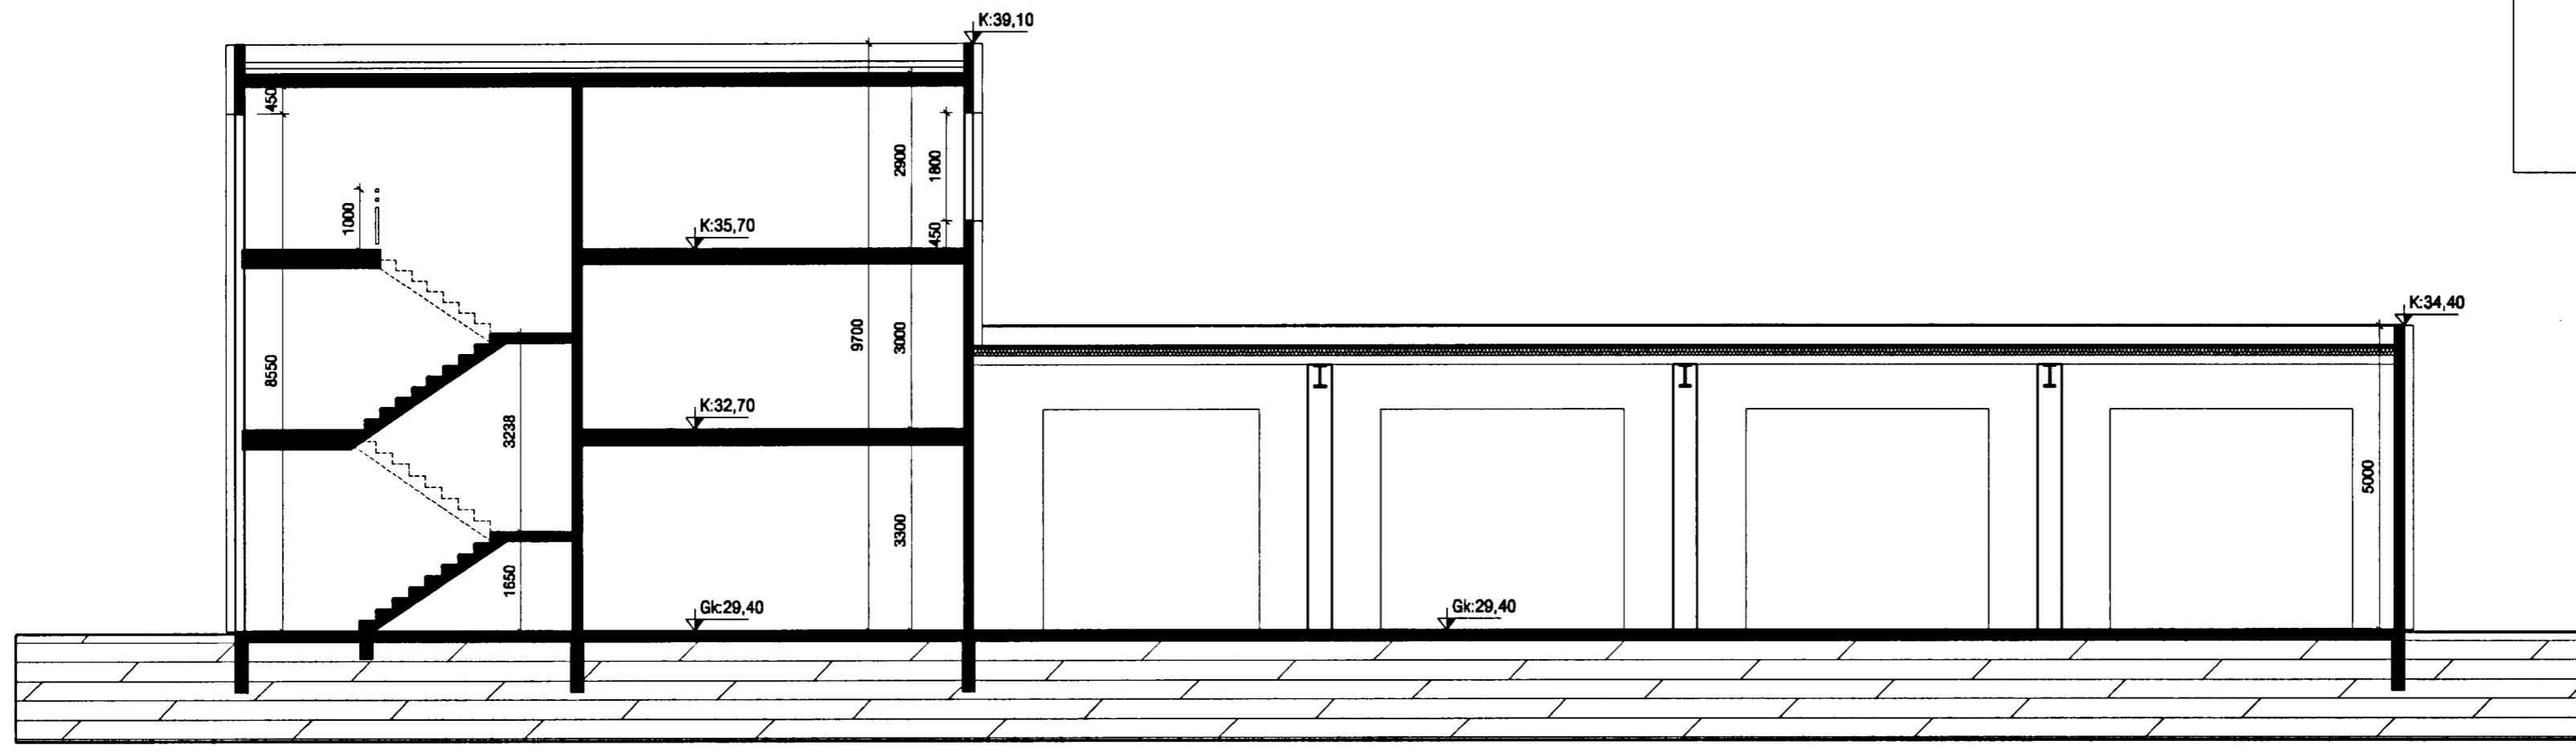

SNID A-A

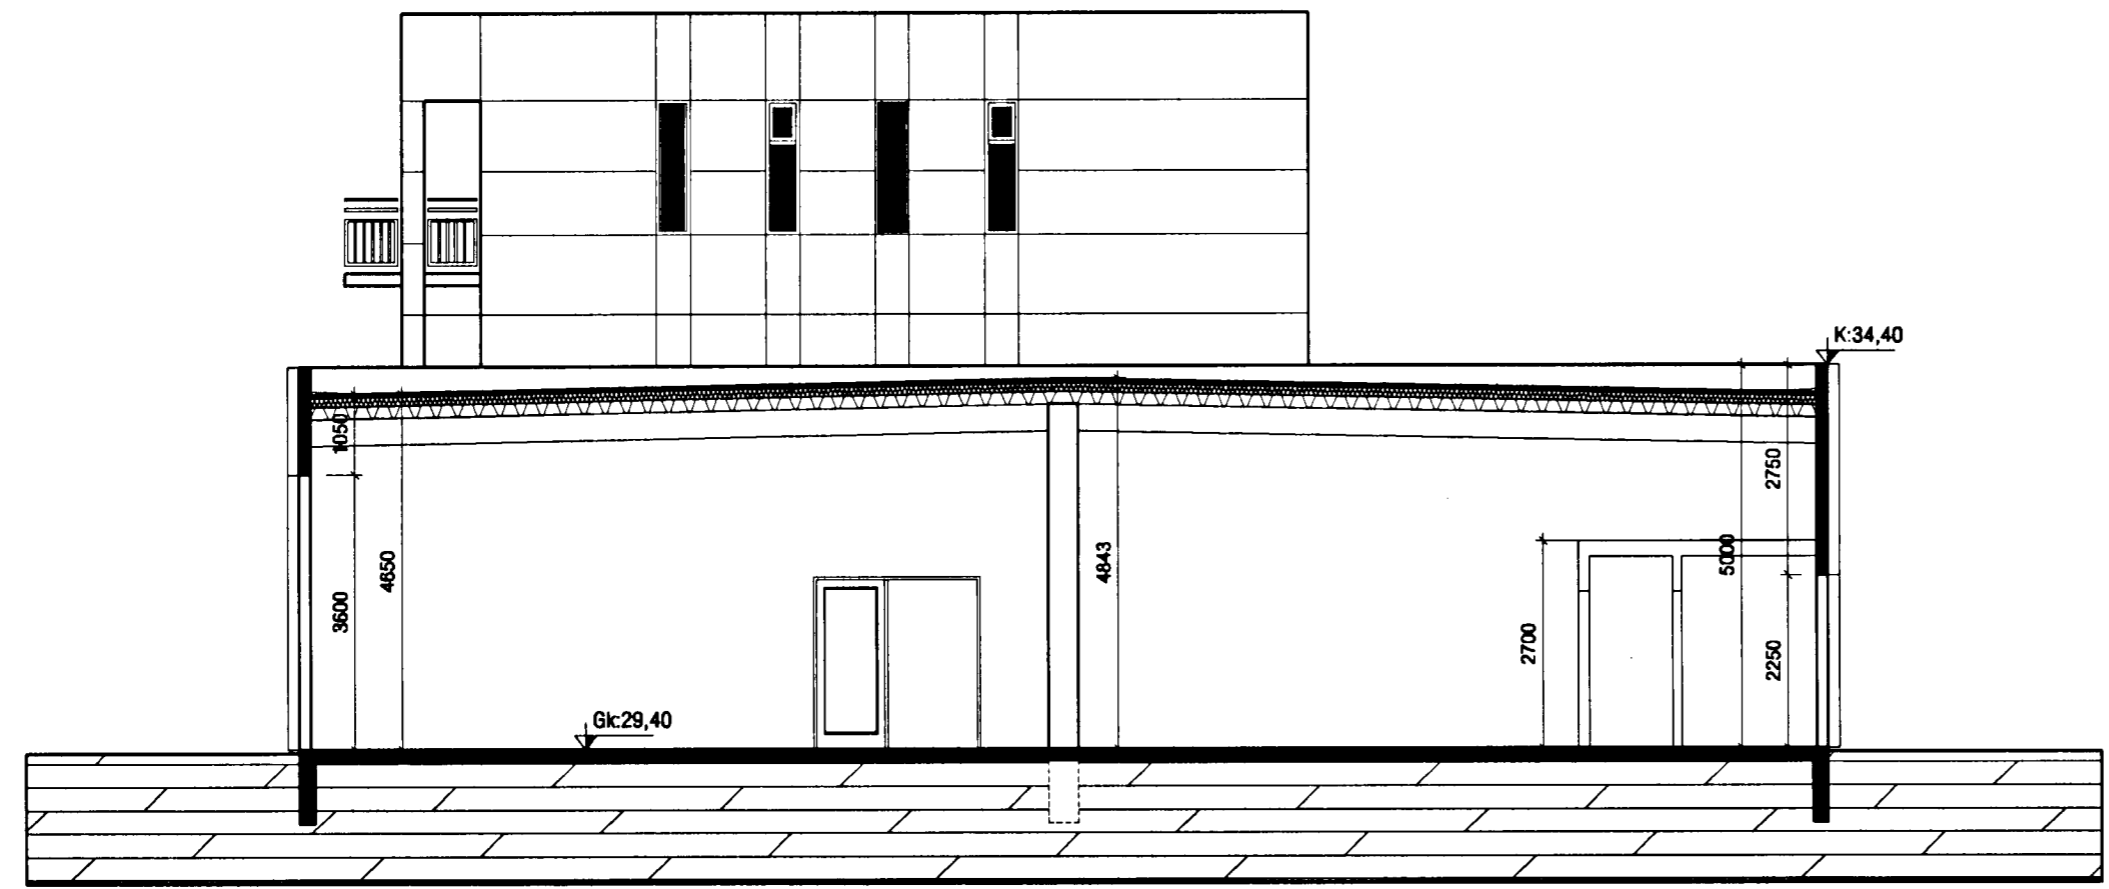

SNID B-B

<b>VEKTOR</b> - hönnun og ráðgjöf - Nýbýlavegi 6, 200 Kópavogi.		Ríkharður Oddsson byggingarfræðingur NÚ 270281-6159 símt. 554-8850 fax: 554-8888.	DRANGAHRAUN 14, HAFNARFIRÐI	
Teikn. nr. _____ Tilvísun á teikningu _____		Br. _____ Dags. _____	SNID A-A / B-B	
Samþykkt		Hannað Jón H. Hildursson	Teiknað JHH	
Dagsetning 04.05.05	Verk nr. A-05-01-02	Mælikvarði 1:100	Teikn. nr. A04	