



Byggingarfulltrúi  
samþykkt erindið.

25 MAI 2005

Þessi skjal er samþykkt þessi verður ekki virk.  
Því er efna þinglýsingin efnaskiptisfrlýsingar  
þetta og skammtu þennar þá fastagnamatríðsköm.  
Byggingarfulltrúinn í Hlíðavartíð  
P.O. Kristján Þorsteinsson

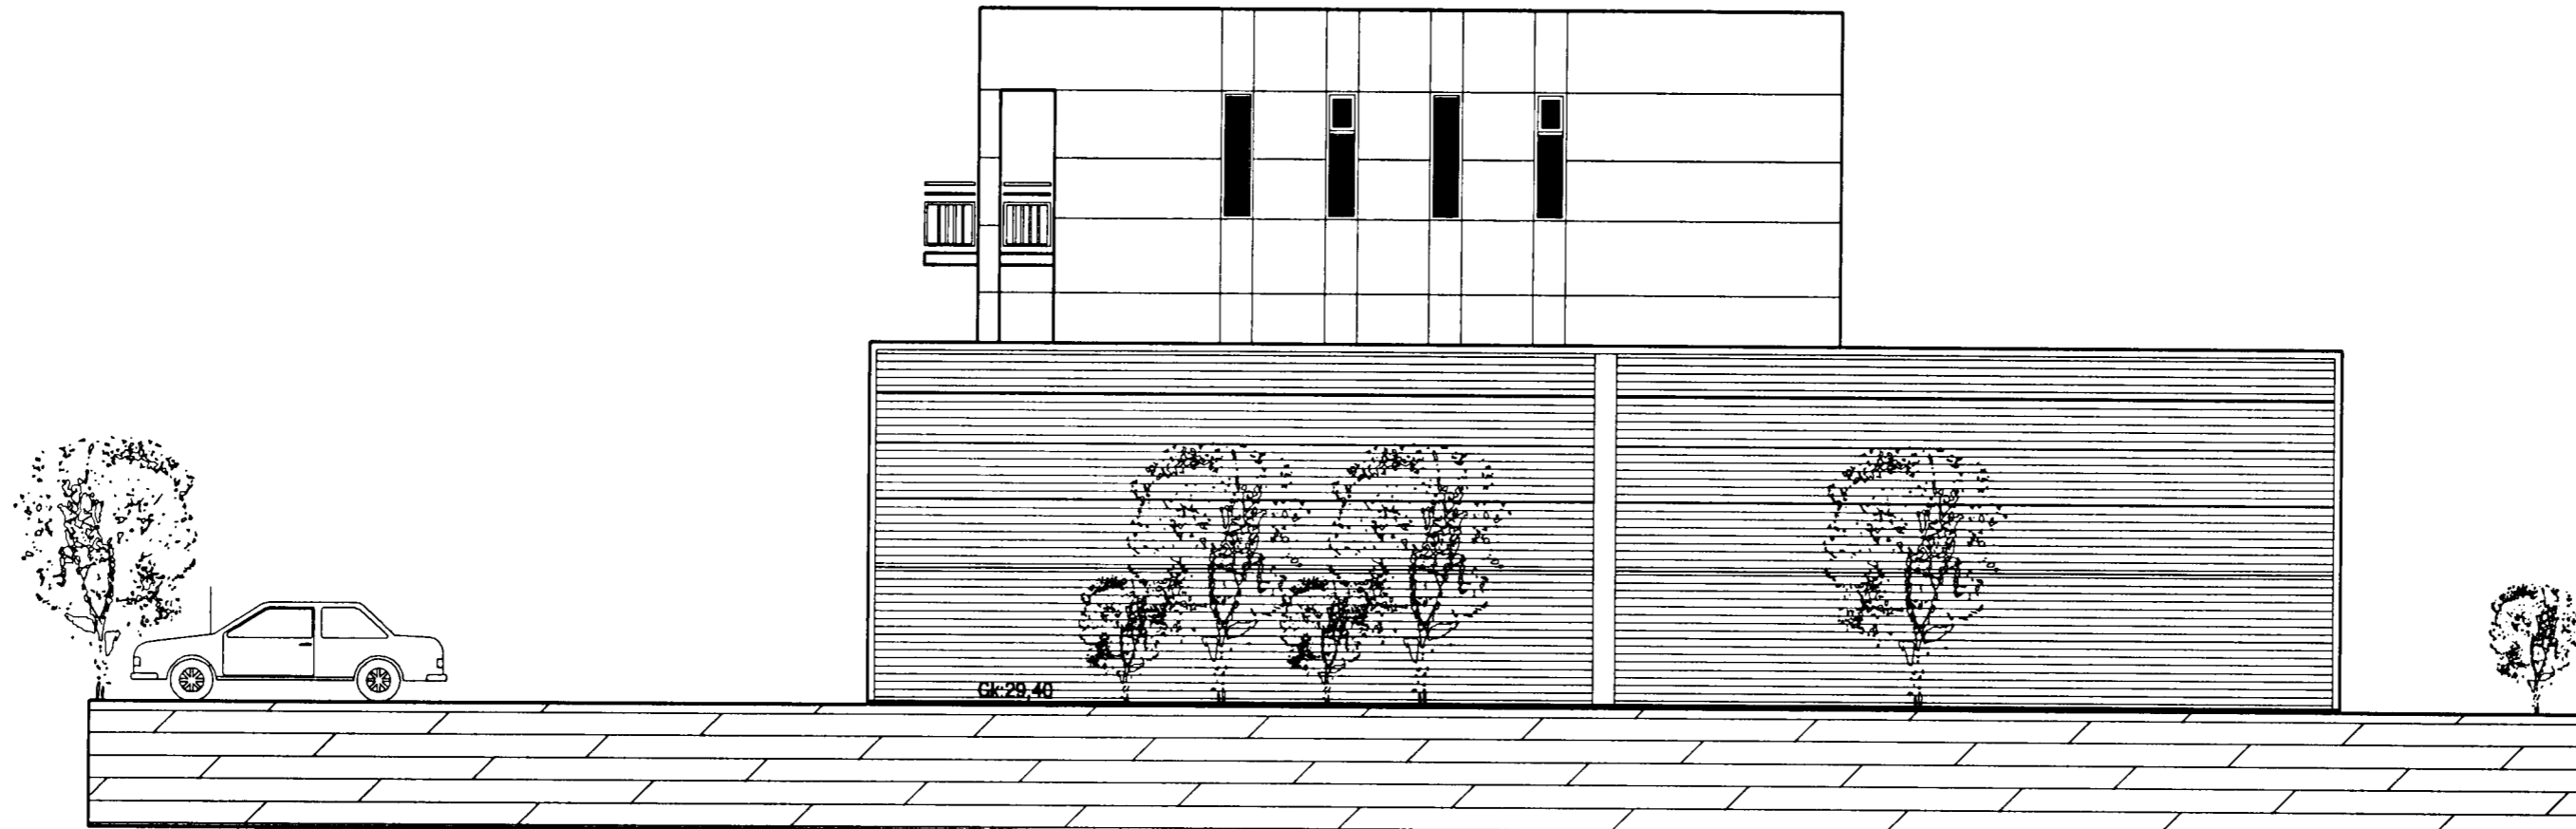

ÚTLIT SUÐUR

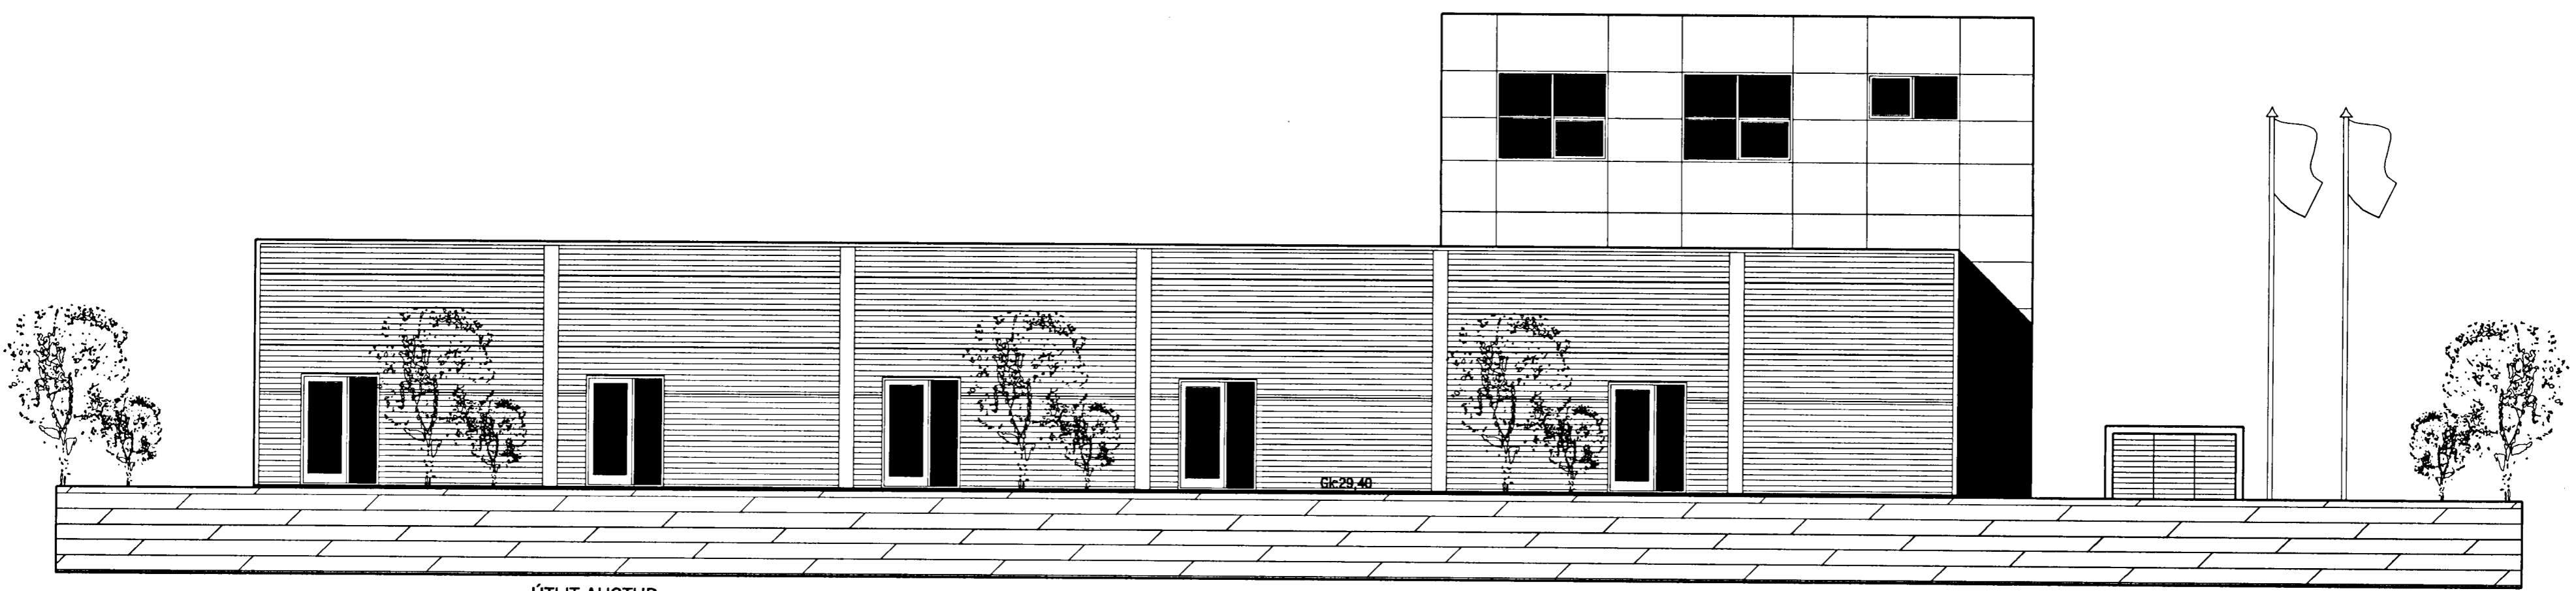

ÚTLIT AUSTUR

<b>VEKTOR</b> - hönnun og ráðgjöf - Nýbýlavegi 6, 200 Kópavog.		Ríkharður Oddsson byggingafræðingur Kl. 270281-6159 sími: 554-8850 fax: 554-8888		DRANGAHRÁUN 14, HAFNARFIRÐI	
				ÚTLIT AUSTUR OG SUÐUR	
Teikn. nr.	Tilvísun á teikningu	Br.	Dags.	Hannab	Teiknab
				Jón H. Hlíðversson	JHH
Dagsetning		Verk nr.	Mælikvarði	Teikn. nr.	
04.05.05		A-05-01-02	1:100	A05	