



Byggingarfulltrúi
samþykkir erindið.

25 MAÍ 2005

Þetta skal á að samþykki þessi verður ekki vikið.
Því er eitt þinglýsinga eignaskipta tilfýsingar-
ummar og skráningu heimil til. Fasteigumáttir ríkissins
Byggingarfulltrúi / Húsnáttírdi
P.ó. Kristján Þórnásson

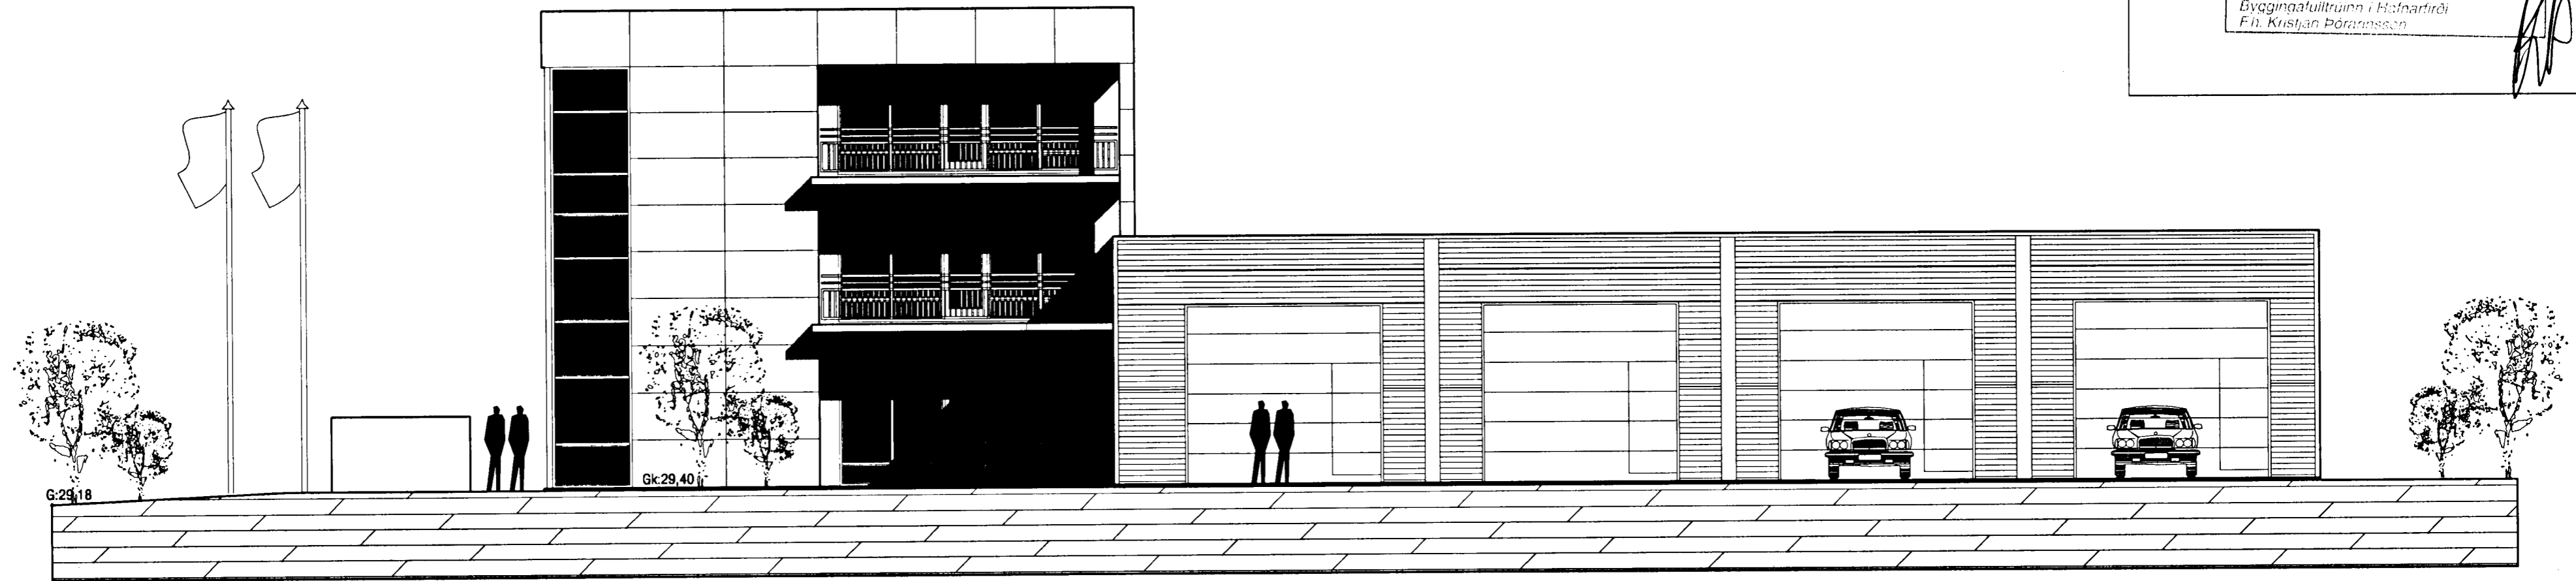

ÚTLIT VESTUR

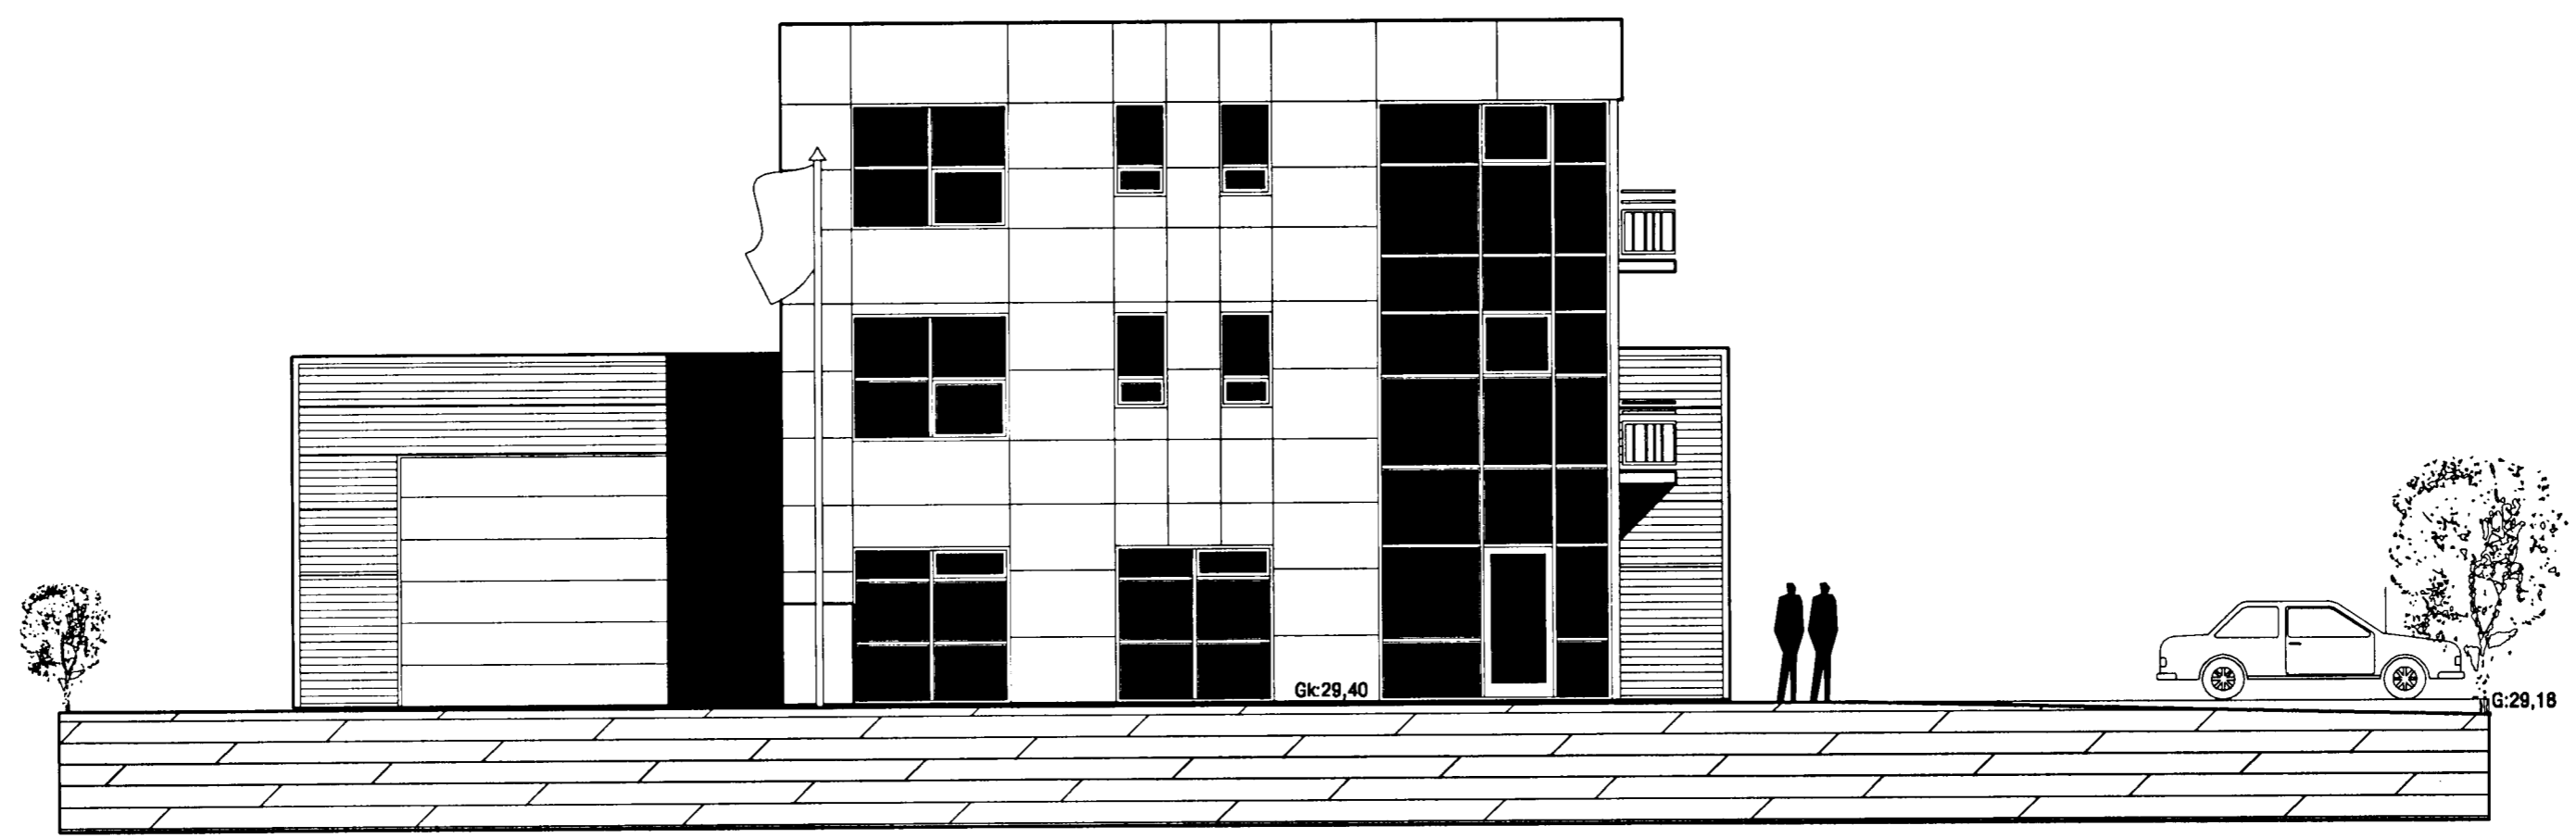

ÚTLIT NORÐUR

<p>VEKTOR - hönnun og ráðgjöf - Nýbýlavegi 8, 200 Kópavogsi.</p>		<p>Ríkharður Oddsson byggingafræðingur fó. 270281-5159 sími: 554-8850 fax: 554-8888.</p>		<p>DRANGAHRAUN 14, HAFNARFIRÐI ÚTLIT VESTUR OG NORÐUR</p>	
Teikn. nr.	Tilvísun á teikningu	Br.	Dags.	Hannað	Teiknað
<p>Samþykkt <i>[Signature]</i></p>				Jón H. Hildóversson	JHH
Dagsetning	Verk nr.	Mælikvæði	Teikn. nr.		
04.05.05	A-05-01-02	1:100	A06		