


Byggingarfulltrúi
samþykkir erindið.

25 MAI 2005

Bent skal á að samþykki þessi verður ekki virk,
því en eftir fjárfesingunni eignaskiptavörðslungar
nær og skráningu heitar hjá Lasteignamatni ríkis.
Byggingarfulltrúi / Húsnáttíði
F.n. Kristján Þórnason

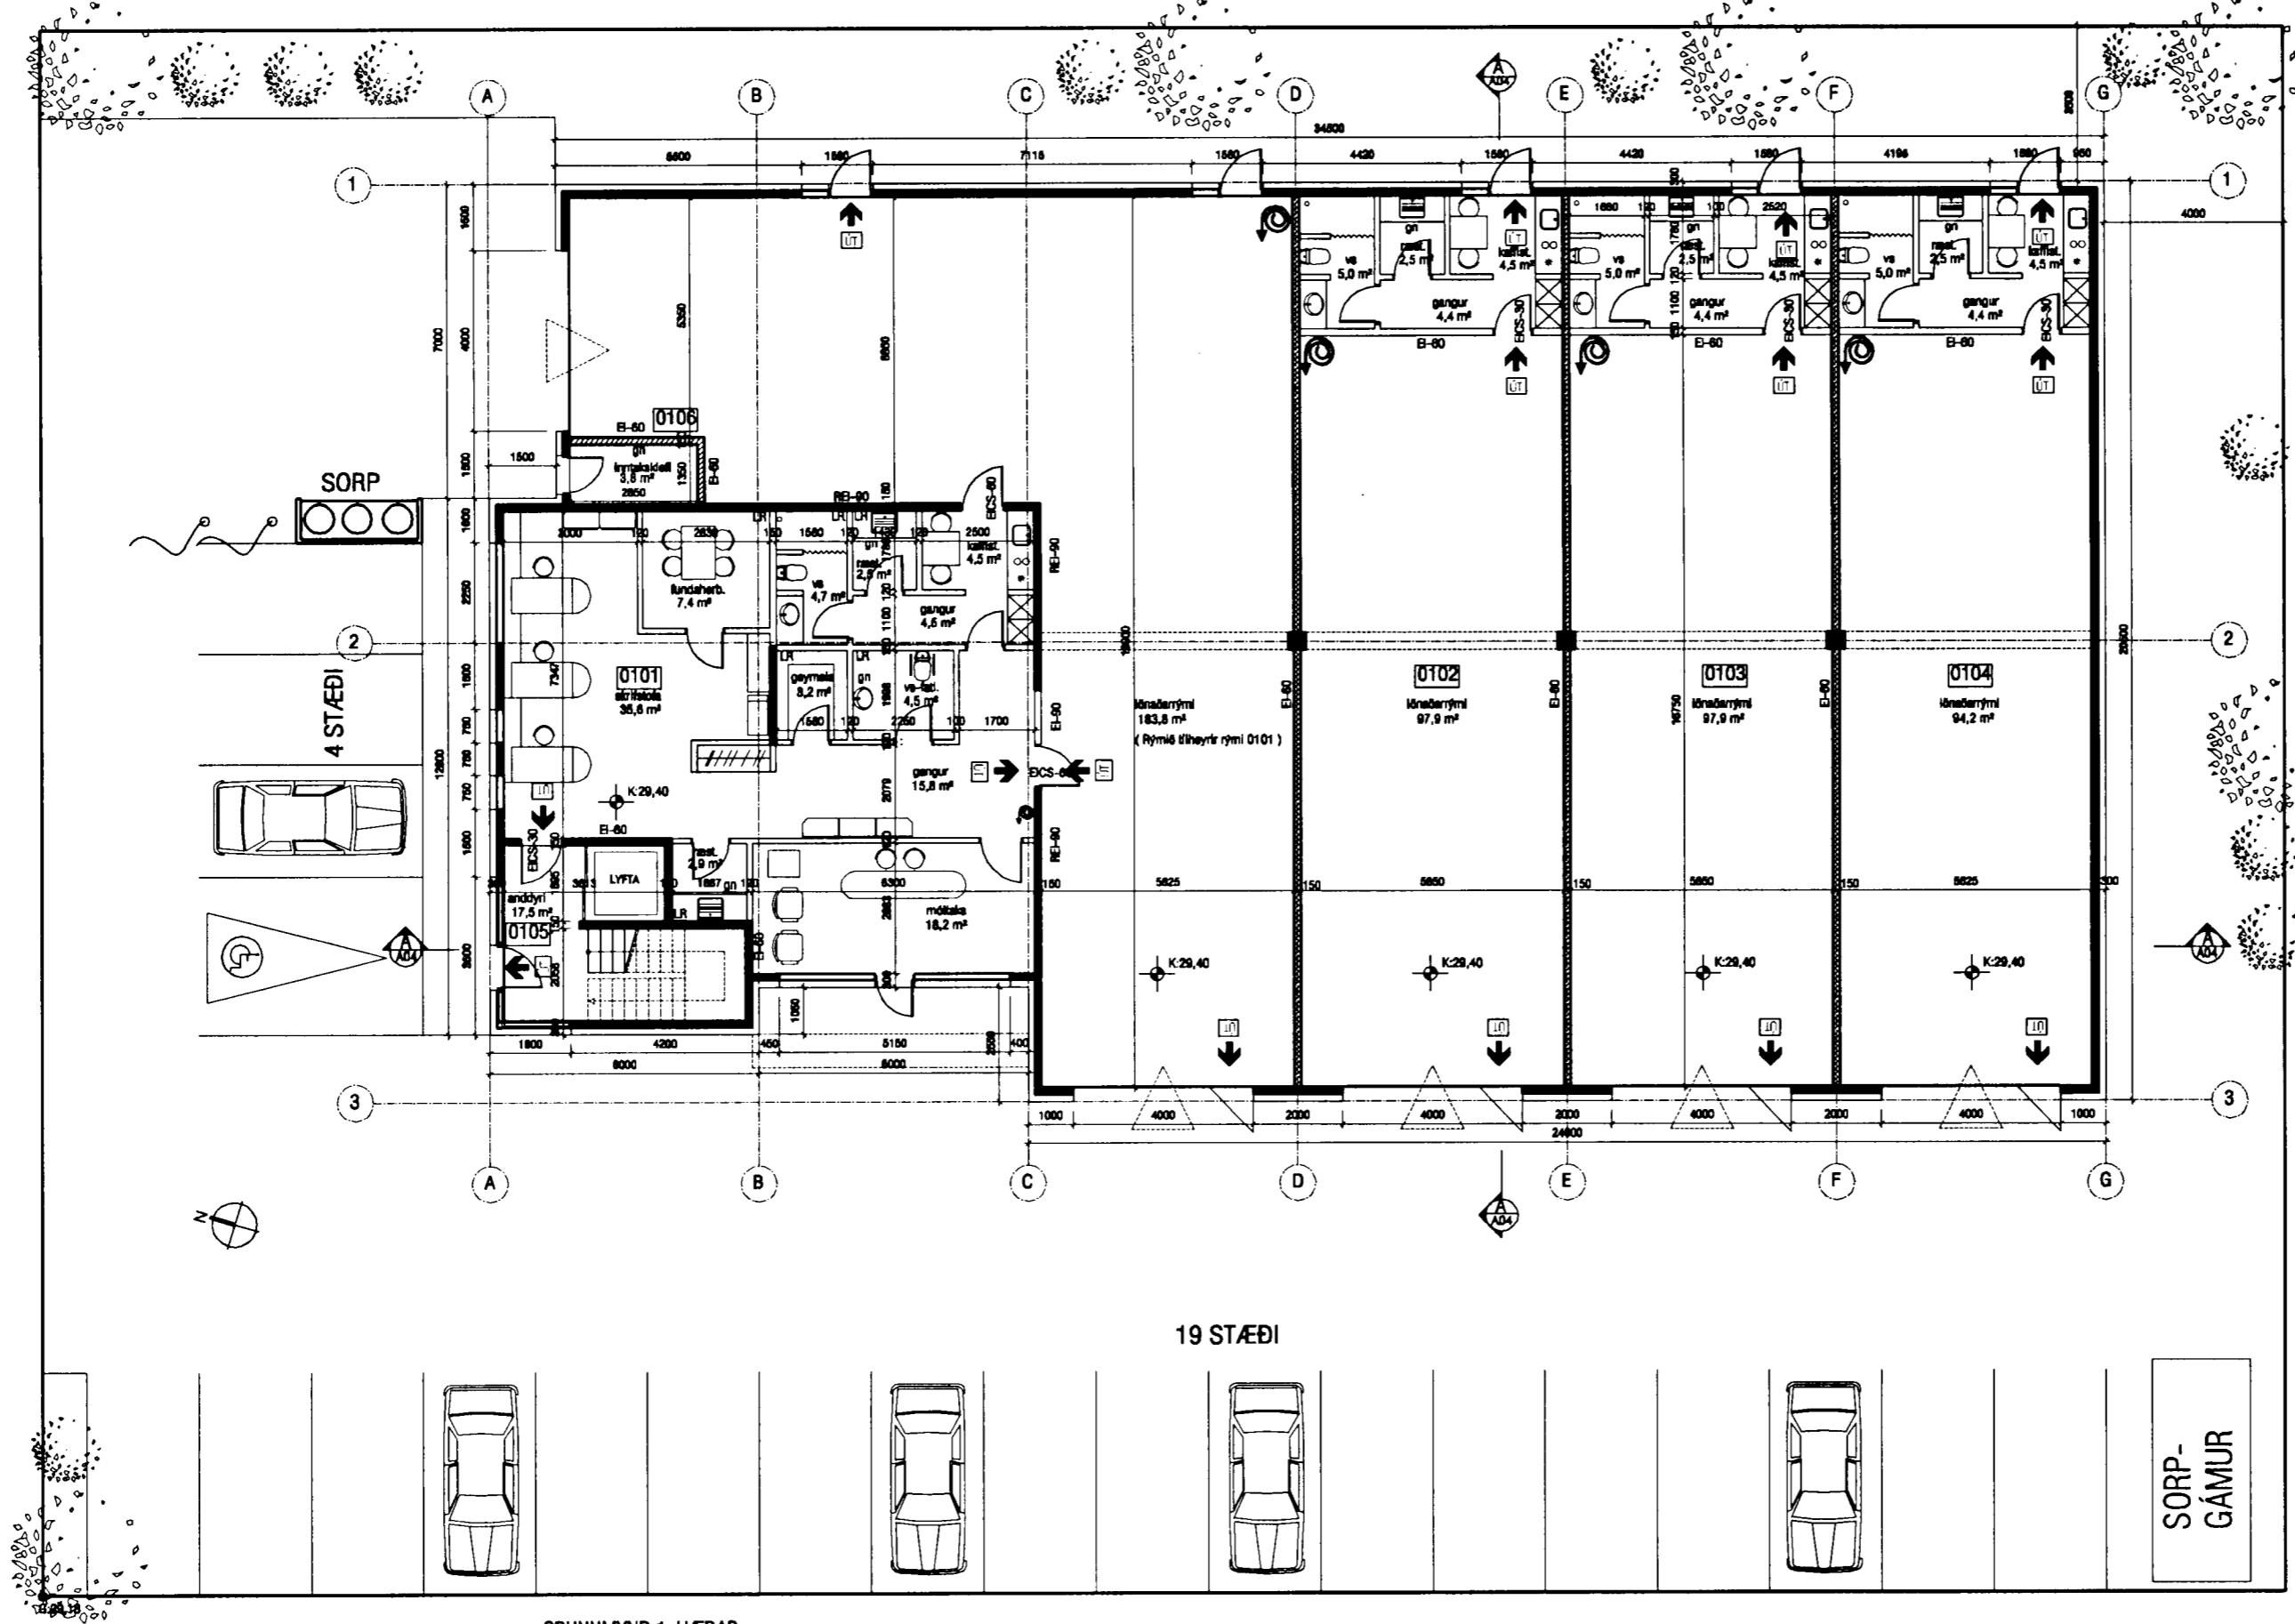

GRUNNMYND 1. HÆÐAR

VEKTOR - hönnun og ráðgjöf - Nýbýlavegl 8, 200 Kópavogi.		Ríkharður Oddsson byggingarfræðingur Íd. 270261-6159 sími: 554-8650 fax: 554-8669.	DRANGAHRAUN 14, HAFNARFIRÐI YFIRLITSMYND	
Teikn. nr.	Tilvísun á teikningu	Br.	Dags.	Hannað
Samþykkt				Teiknað
Dagsetning	Verk nr.	Mælikvæði	Teikn. nr.	Jón H. Hliðversson
04.05.05	A-05-01-02	1:150	A07	JHH