


1840-0010
01

Samþykkt á fundi bygginga-
nefndar þ. 8/7 1984
BYGGINGAFULLTRÚINN
Í HAFNARFIRÐI

Áskilið er samþykki
heilbrigðisráðs Hafnarjarðar


Áskilið er samþykki
Brunamálastofnunar ríkisins

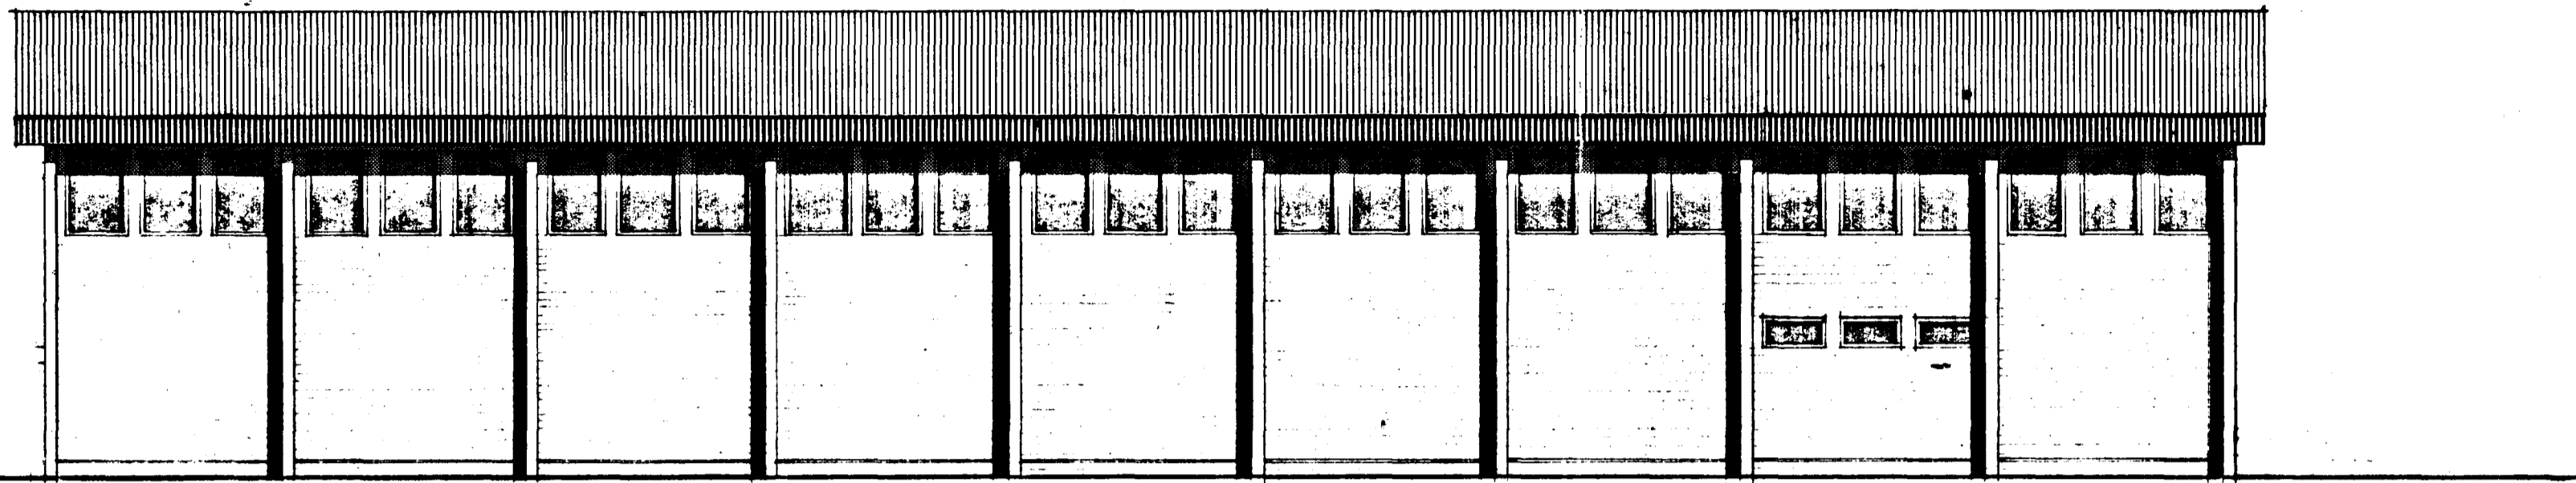


(NORÐUR) M. 1:100



(VESTUR) M. 1:100.

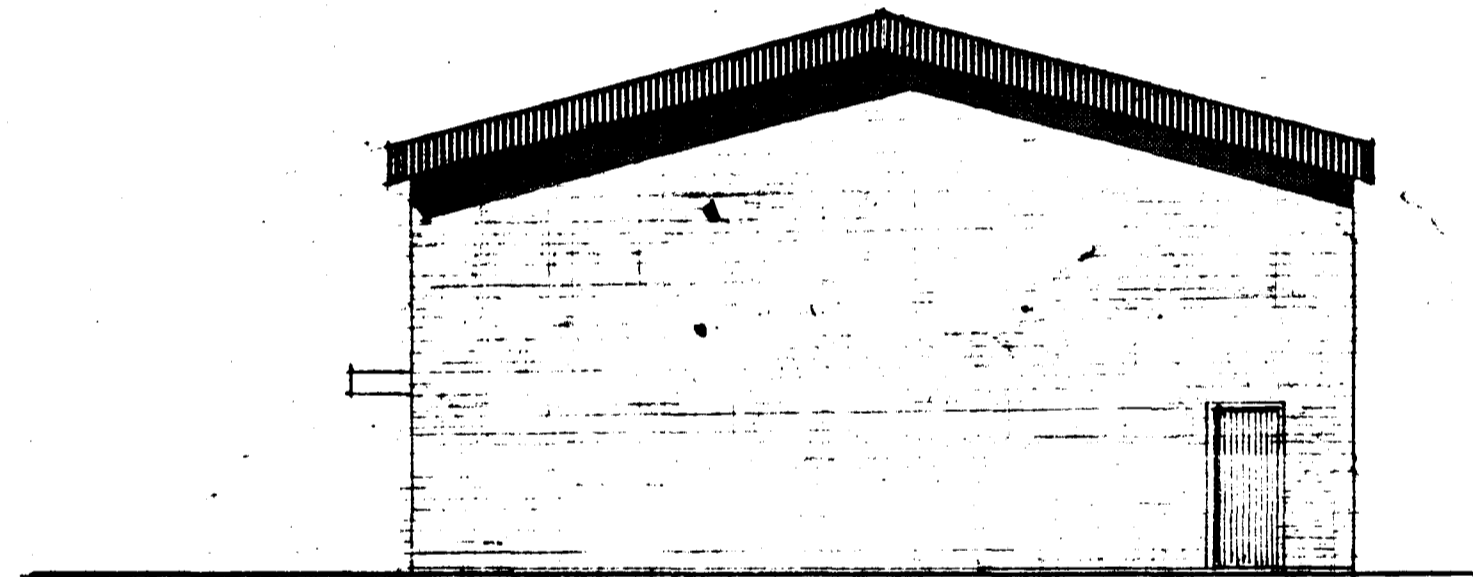

(AUSTUR) M. 1:100.

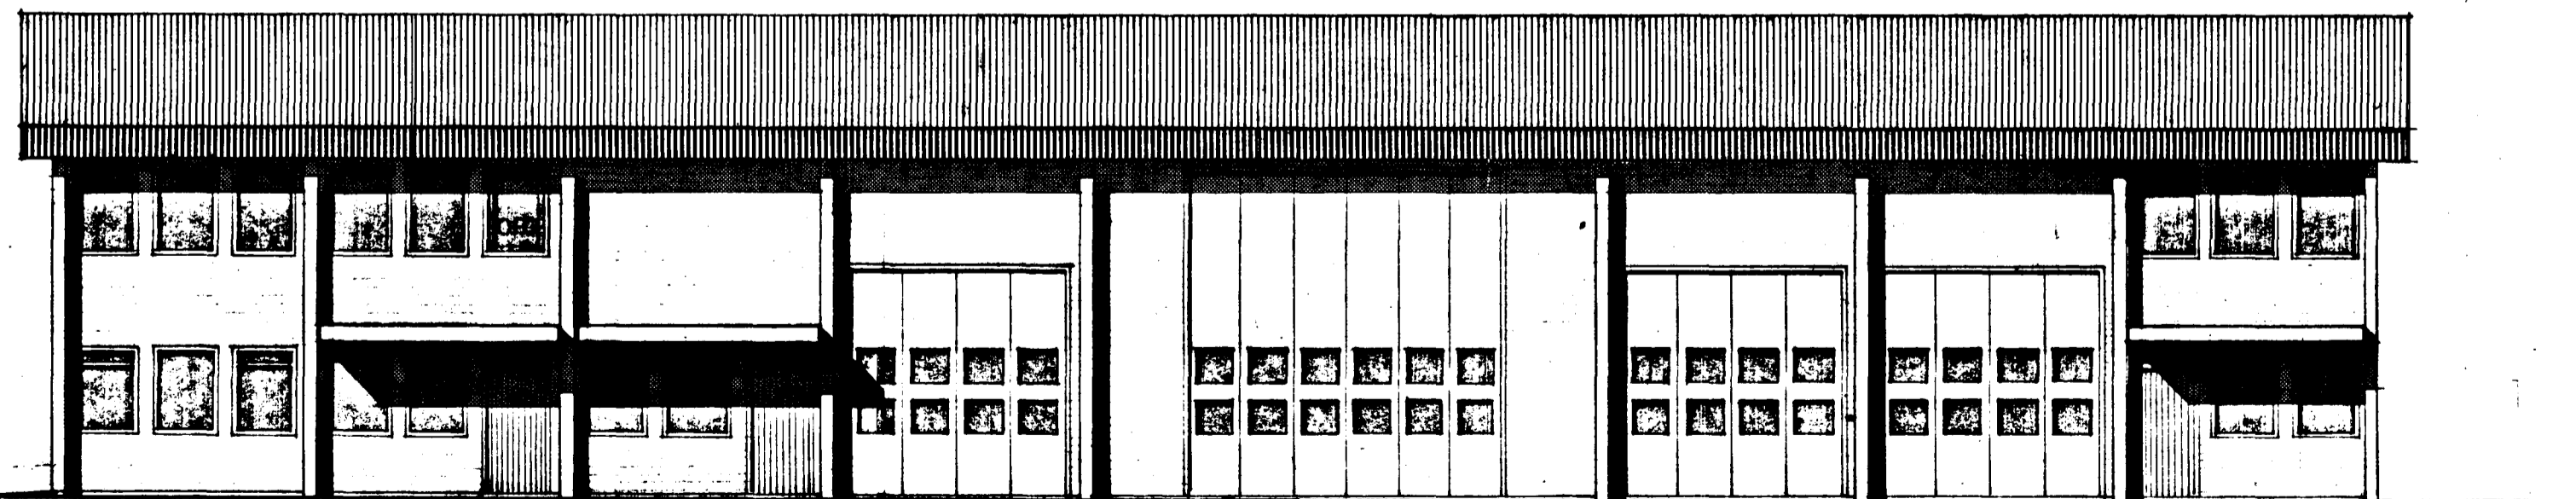

(SUBUR) M. 1:100.

Sigurður Þorvarðarson