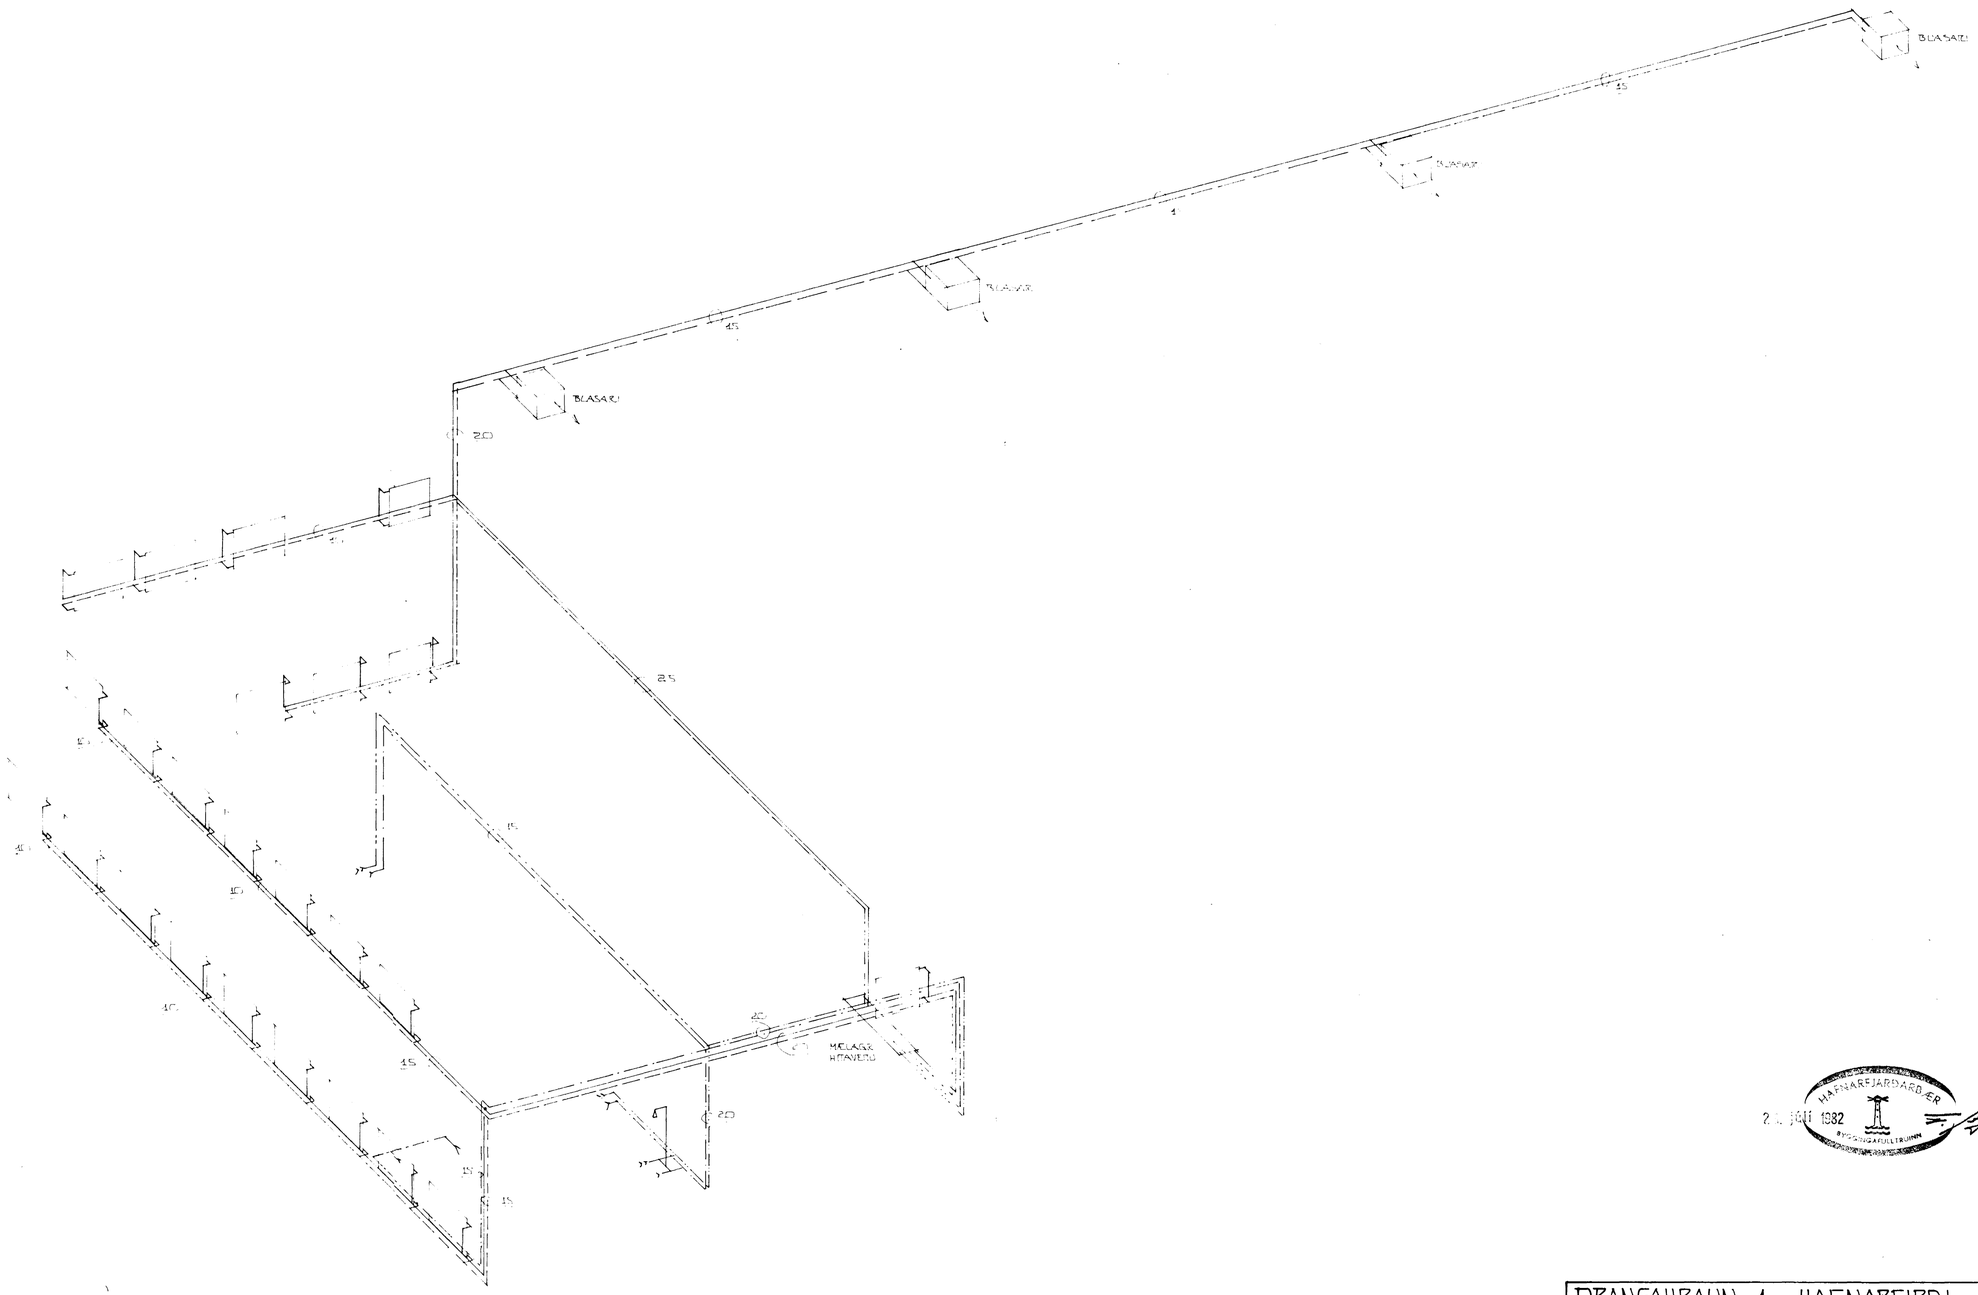

RÚMMYND 1:50

HAFNARFJARÐARBÆR
BYGGINGARFULLTRÚINN
2. JÚLÍ 1982

DRANGAHRAUN 1 HAFNARFIRÐI RÚMMYND - VATNS-OG HITALAGNIR	DAGS. REIKN. TEIKN. VERK NR. 8141
SIGURÐUR ÞORLEIFSSON TÆKNIFRÆÐINGUR F.T.F.I. STRANDGÖTU 11 HAFNARFIRÐI SÍMI 54751	TEIKN. NR.