


Húsvellta nr. 2325 Teikning nr. 2053  
 Samþykkt þ. 25.6 1982  
 f.h. RAÐVEITU HAÐNARFJARÐAR  
*Jóns Einarsson*  
 Eftirlitsmaður rafslagna

Inntök samþykkt 23.6 1982  
 f.h. RAÐVEITU HAÐNARFJARÐAR  
*Pálmi Kristjánsson*

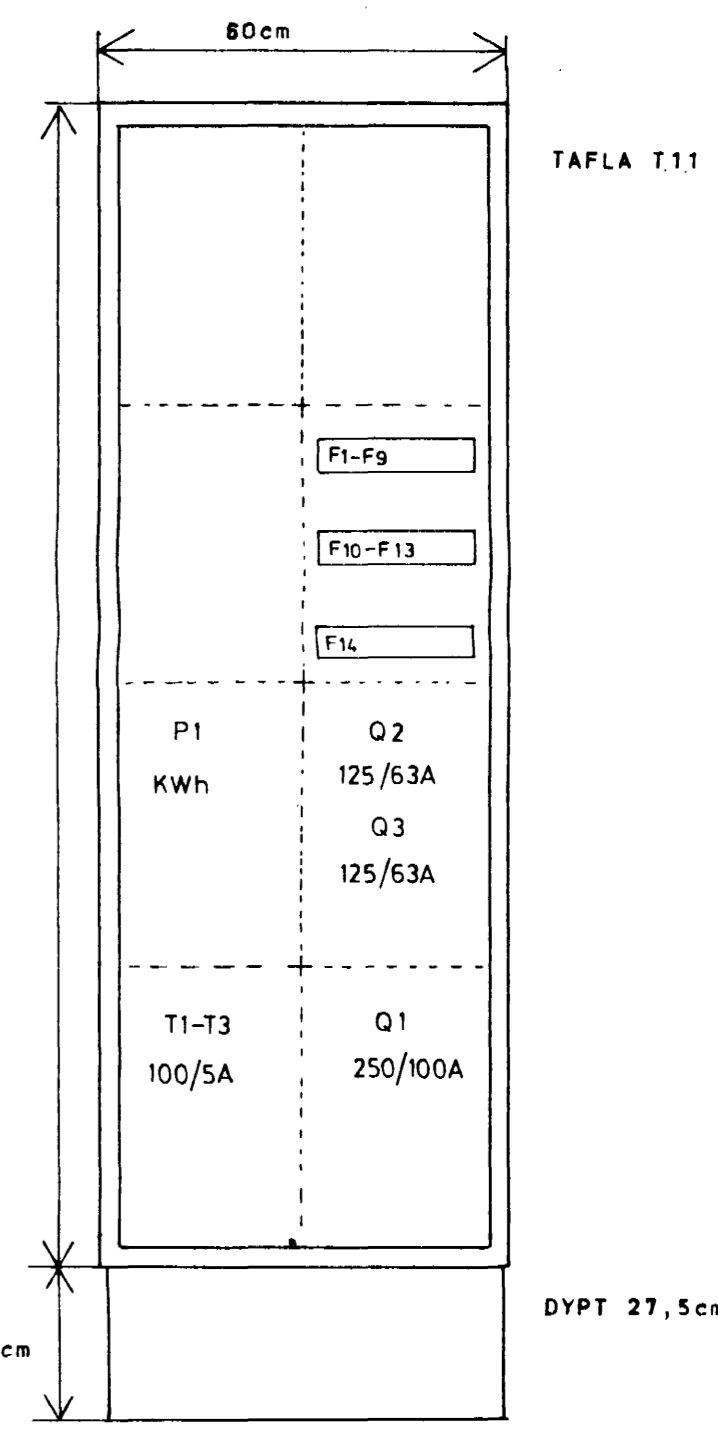

ASGEIR ARNBJÖRNSSON		DRANGAHRÁUN 1	
RAFTÆKNIR, ITFI		HAÐNARFIRÐI	
Mkv.	EINLINUMYND		
Hannað:			
Teiknað:			
Mírlanað:			
Dagur: APR 1982	Nr. 1577	Bl. 1	1