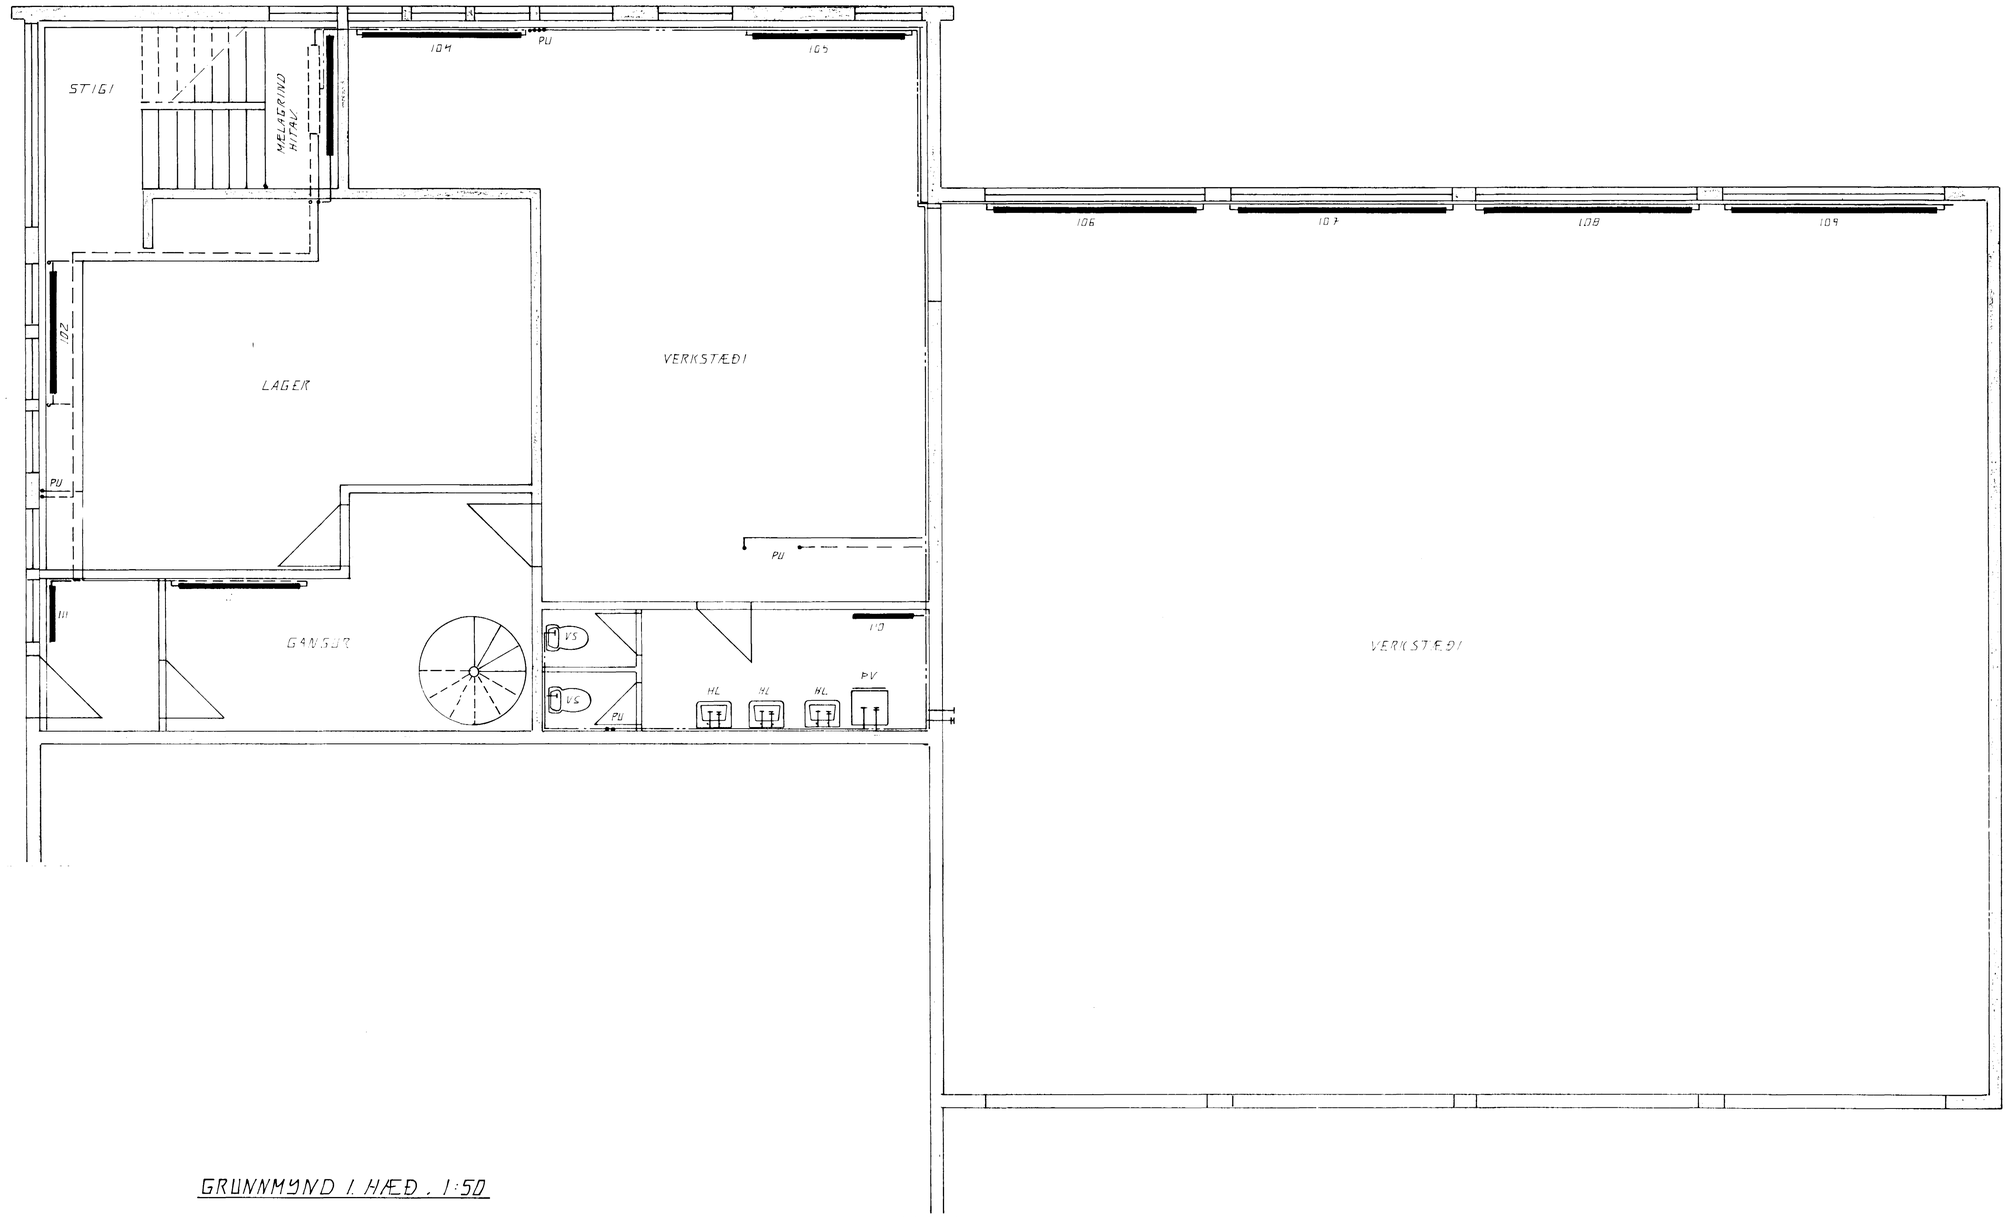

GRUNNMYND Í HÆÐ . 1:50

16 NÓV 1990
HAFNARFJARÐARBÆR
BYGGINGAFULLTRÚINN

BR.NR	DAGS	EÐLI BREYTINGAR	SIGN

DRANGAHRAUN 1B HAFNARFIRÐI

HITA- OG VATNSLAGNIR

MÆLIKV. 1:50

DAGS	NÓV. 90
HANNAÐ	Á.Þ.
TEIKNAÐ	Á.Þ.
VERK NR.	8141
BLAÐ NR.	2-03

SIGURÐUR ÞORLEIFSSON TÆKNIFRÆÐINGUR F.T.F.Í.
STRANDGÖTU 11 HAFNARFIRÐI SÍMI 54751/54255