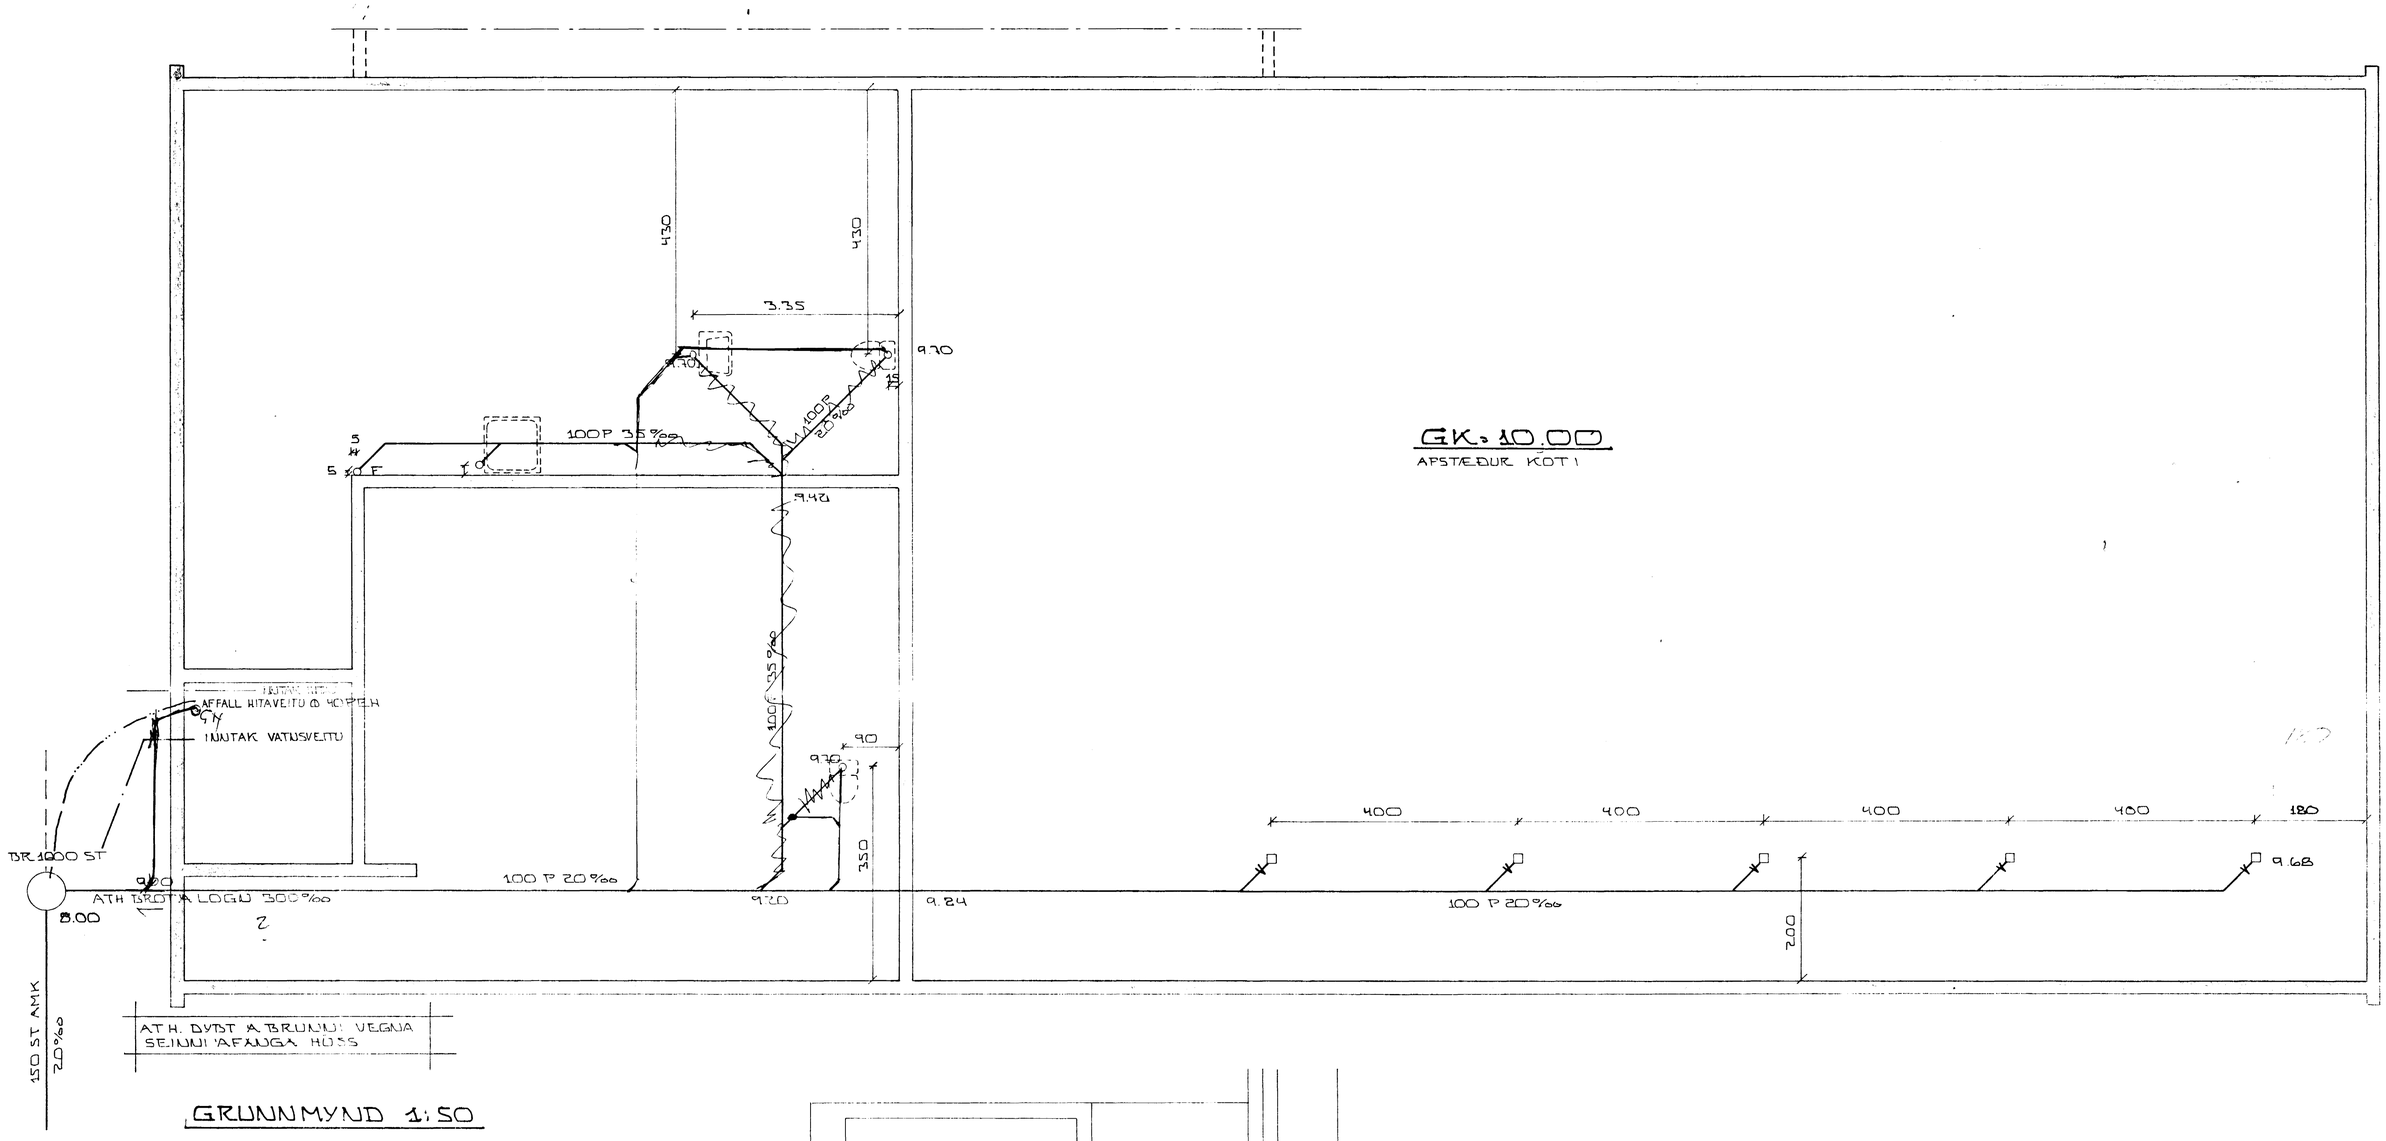


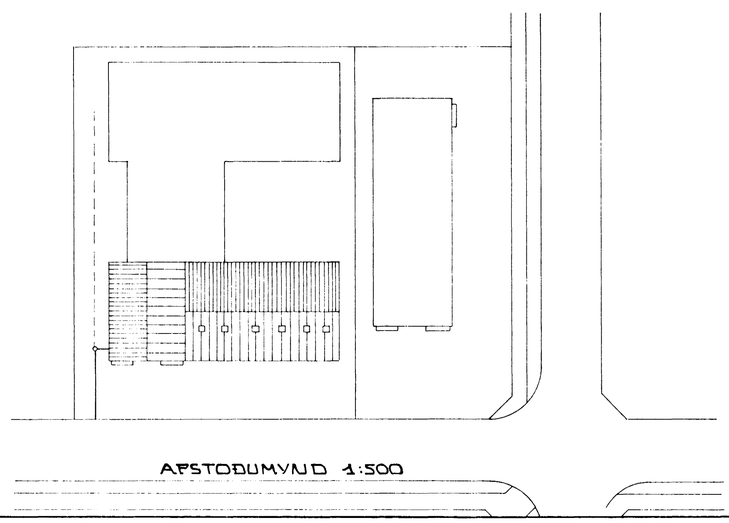


| | |
|---|---|
| DRANGAHRAUN 1 B HAFNARFIRÐI | DAGS. 8207 21 |
| | REIKN. |
| GRUNNMYND GRUNNLAGNIR | TEIKN. |
| MÆLIKV. 1:50 Á 1:500 | VERK NR. |
| SIGURÐUR ÞORLEIFSSON TÆKNIFRÆÐINGUR F.T.F.I. STRANDGÖTU 11 HAFNARFIRÐI SÍMI 54751 | TEIKN NR. 02 |