Úr Gildi

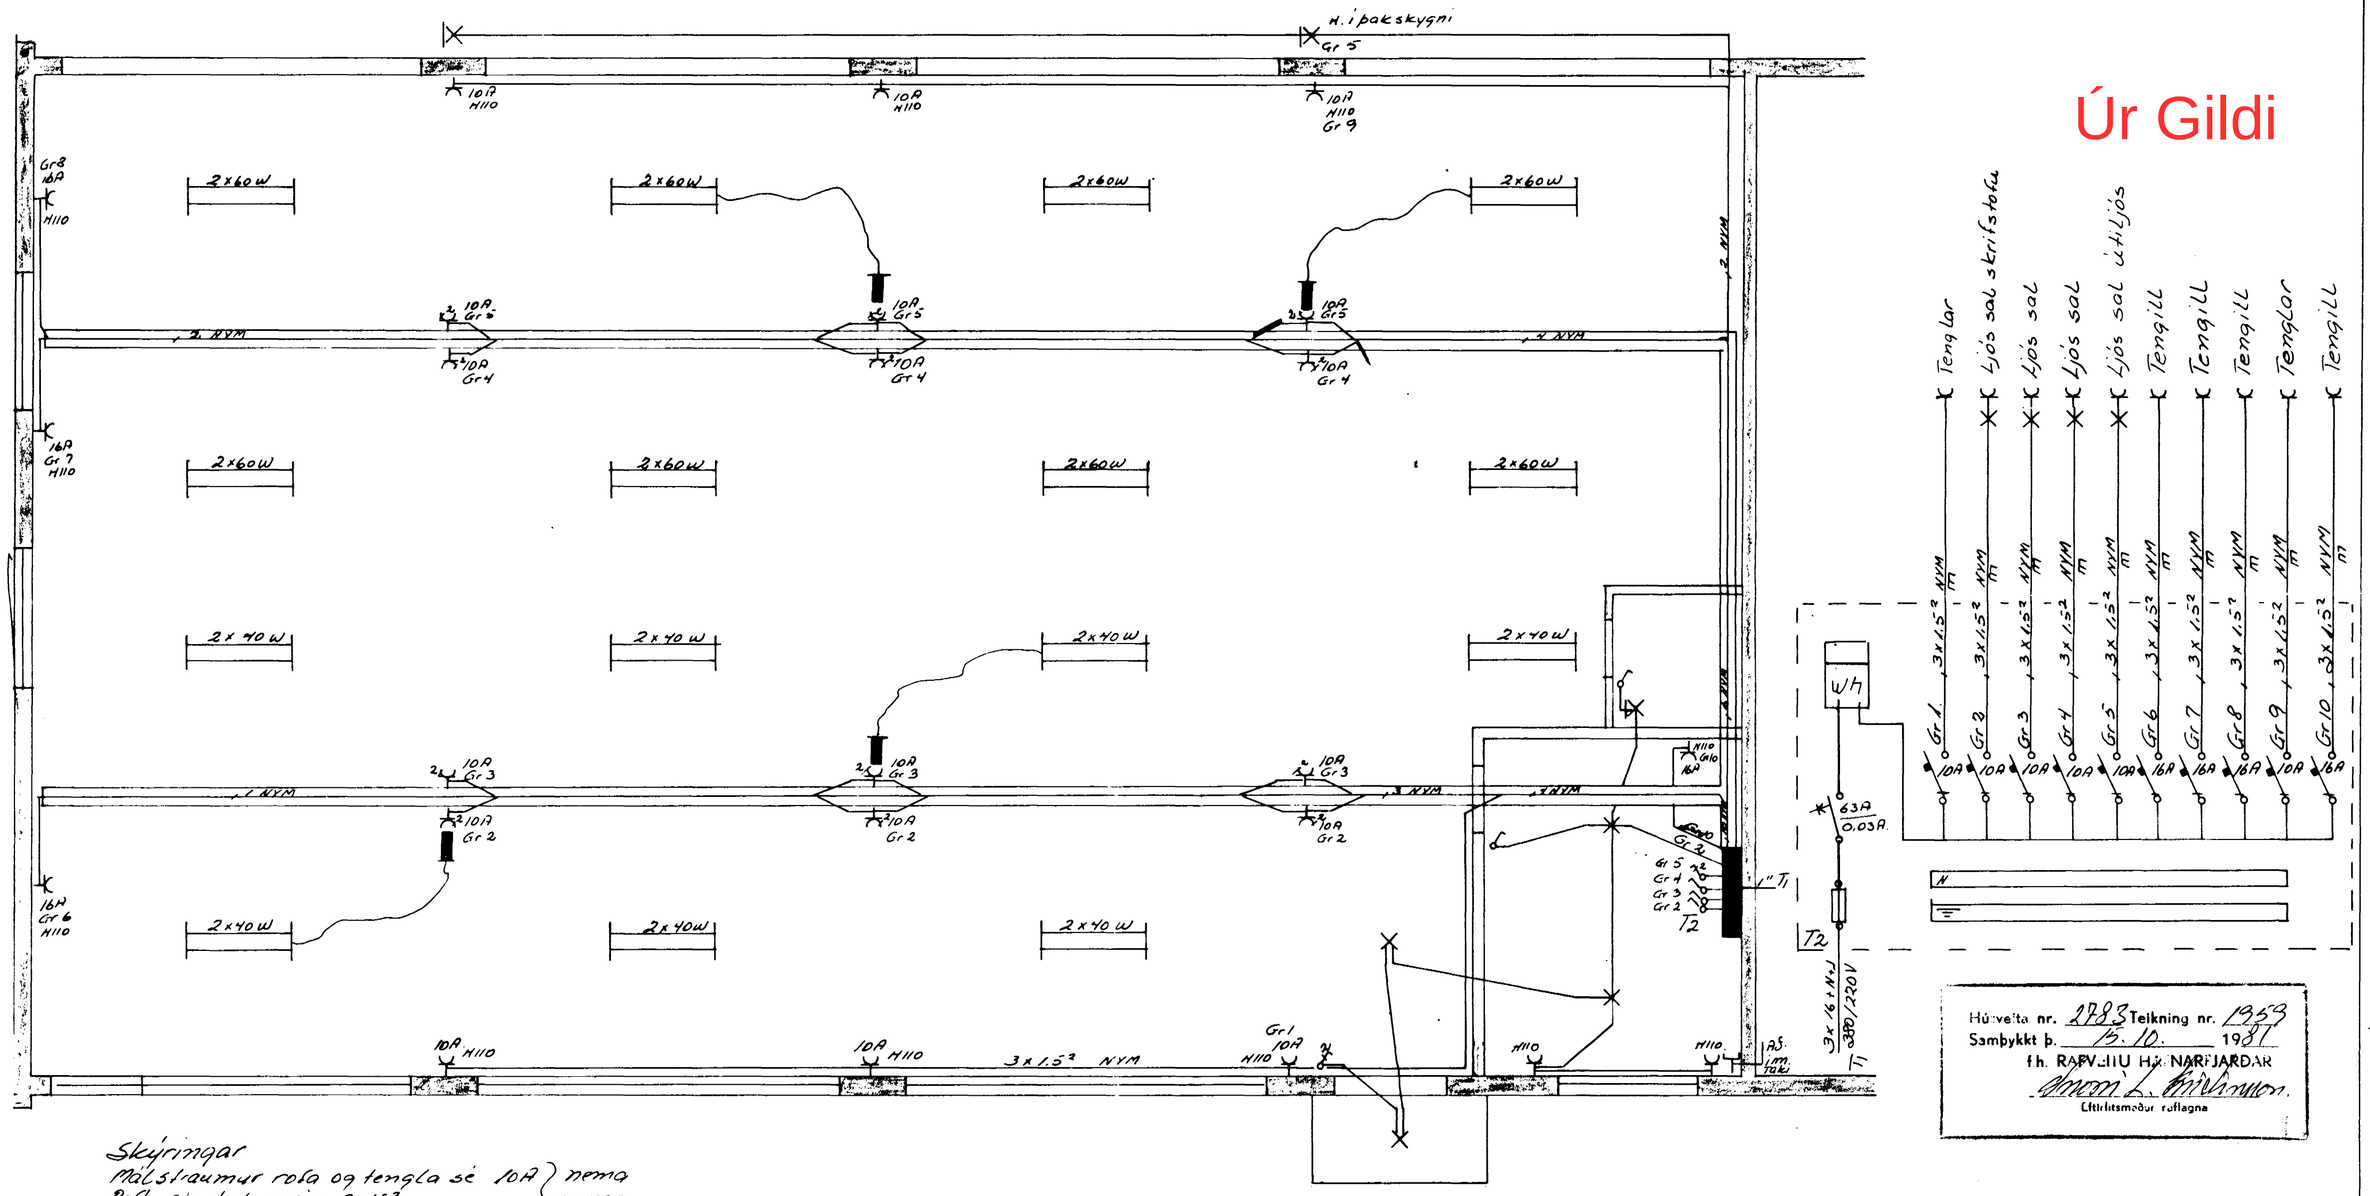

Húsvelta nr. 2783 Teikning nr. 1959
Samþykkt þ. 15.10. 1981
f.h. RAFVEITU HÁFNARFJARÐAR
Eftirlitsmaður raflagna

Skýringar
Málstraumur rofa og tengla sé 10A } nema
Rafl. plaststrengir 3x1.5² } annars
Rafl. rör 5/8" vir 1.5² } sé getið
Rafmagnstafla sé no 115 frá J.P.P.
Viðbót ár teikning við aðra áður samþykkta.

Breitingar			Jens Everlsson S. 52829	
NR	Dags	Nafn	Drangahraun 2	H. T. S.
				Mál 1:50
			Raflagnateikning	Bl. Laf 1
				Sept. 1981
				JE