


GRUNNMYND 1:50

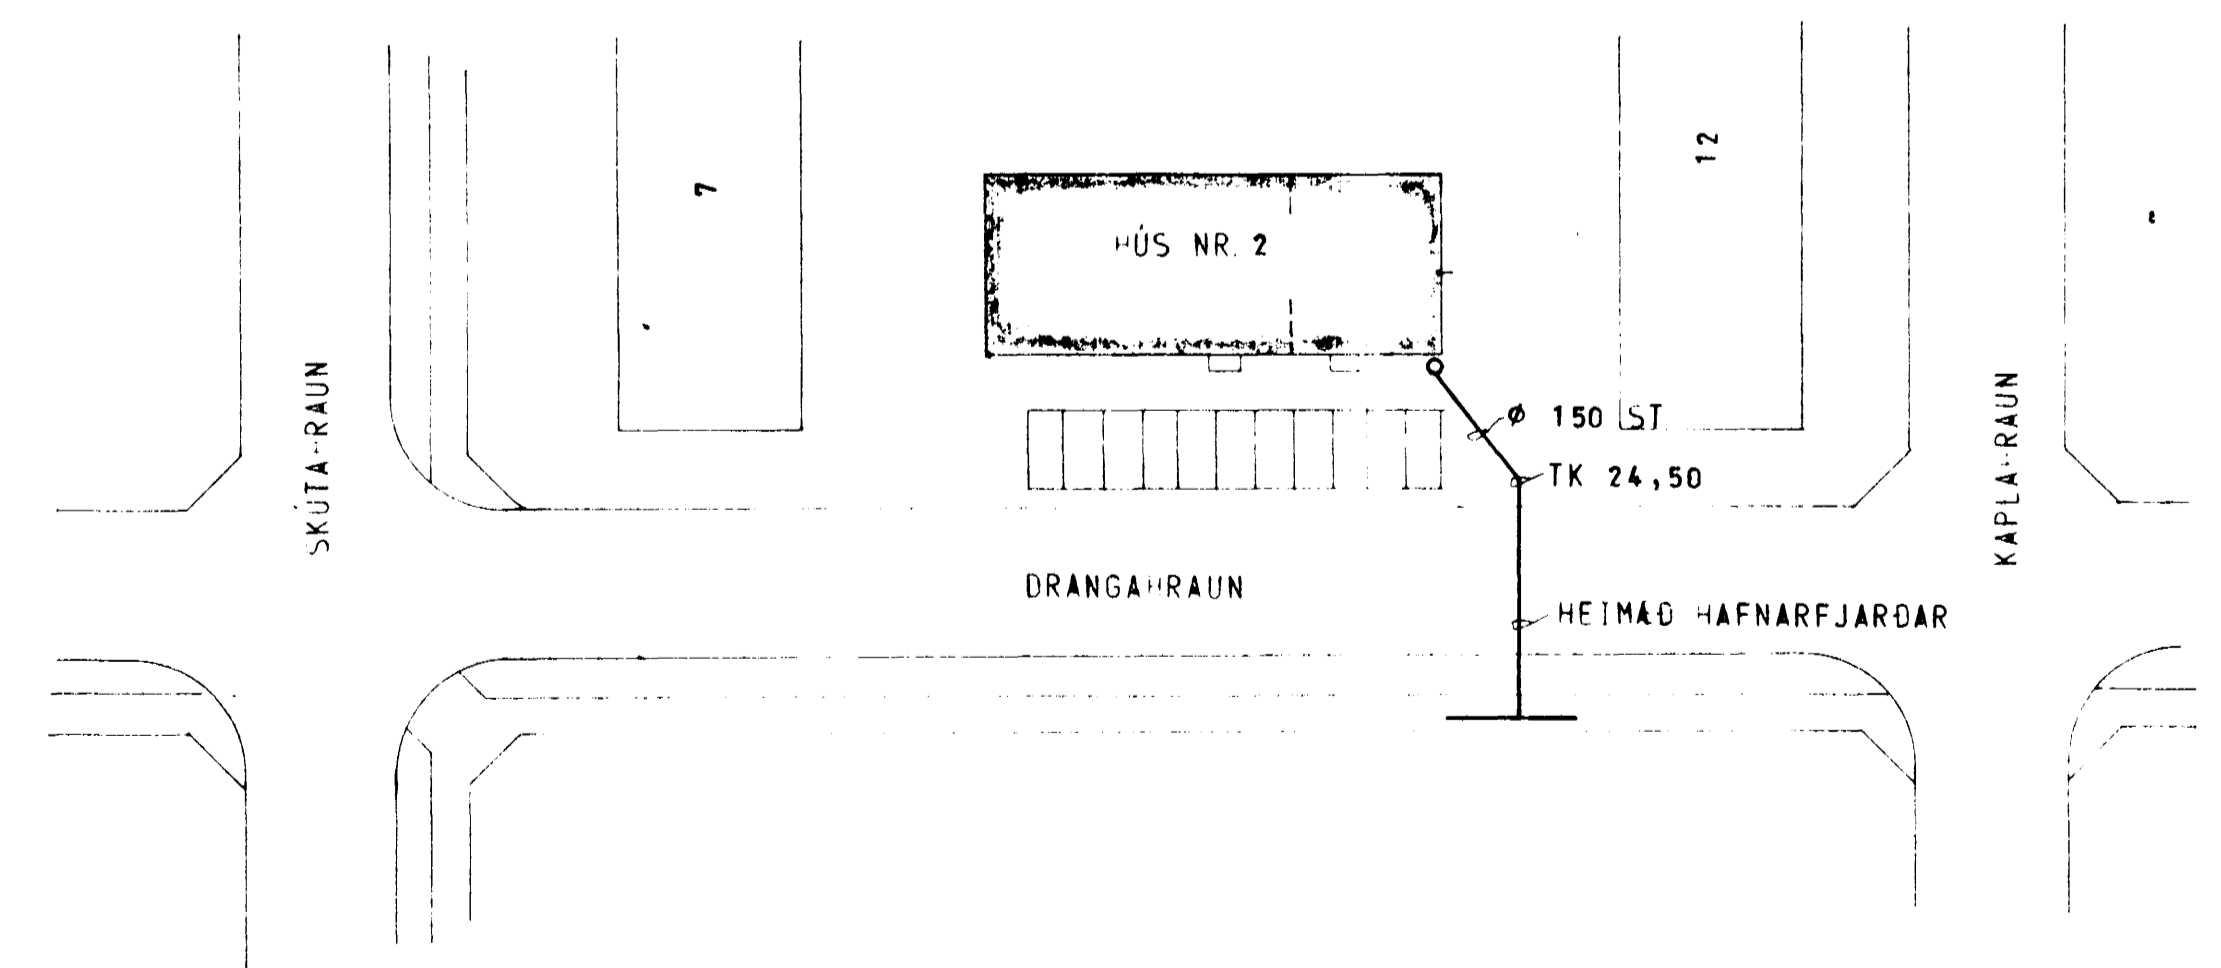

AFSTÖÐUMYND 1:500

SKÝRINGAR SJÁ TEIKN. NR 2.0

DRANGAHAUN 2, HAFNARFIRDI	MÆLIKVARÐI 1:500 1:50	VERK 8008	TEIKN. NR. 21
FRÁRENNISLISLÖGN - GRUNNMYND	Hannað. Teiknað	Yfirleitt Samb.	DAÐS AGÚST '80
JÓHANN GUNNAR BERGÞÓRSSON VERKFR. MVFI STRANDGÖTU 11 - HAFNARFIRDI - Sími 53315	BREYTT APRÍL '82		