


GRUNNMYND 1:50



AFSTÖÐUMYND 1:500

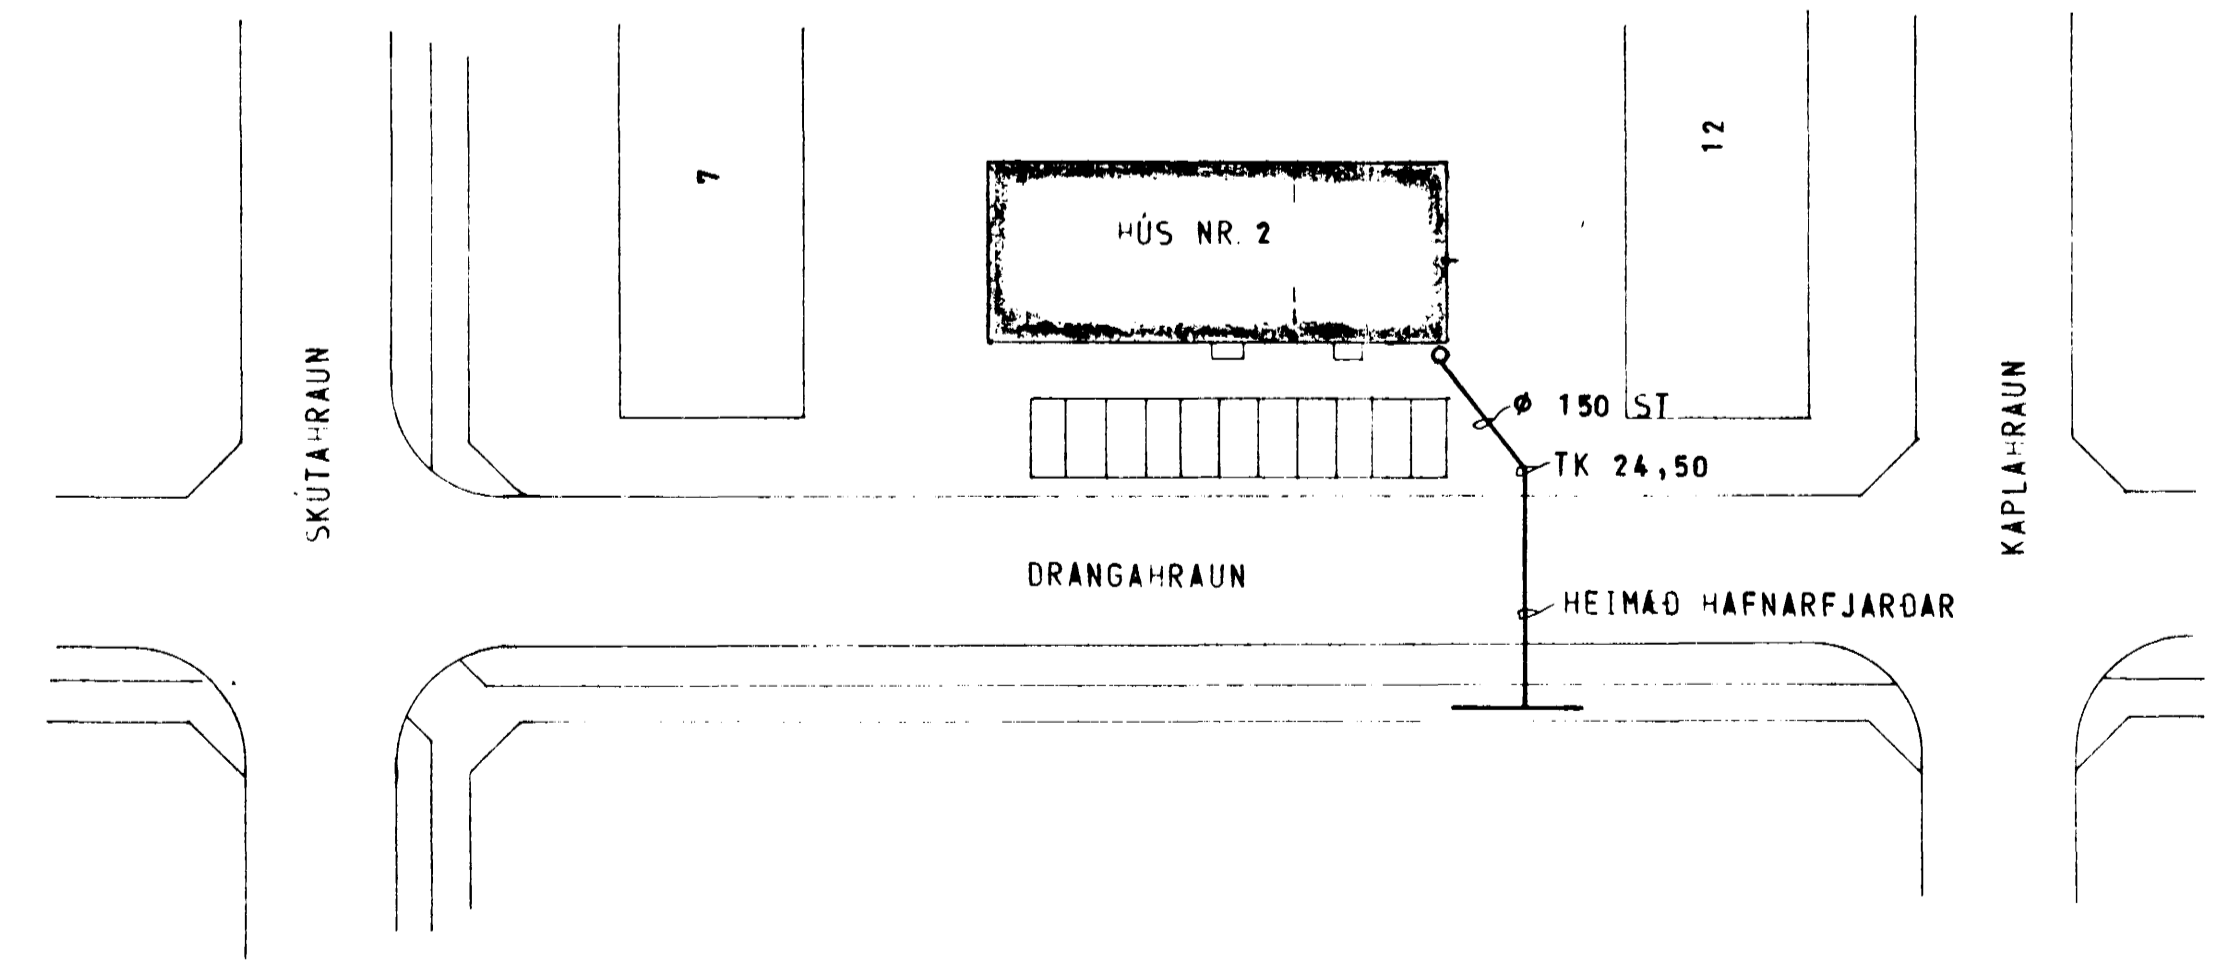

SKÝRINGAR SJÁ TEIKN NR 2.0

1:500

24581
Ljósmynd 8

DRANGAHRAUN 2, HAFNARFIRDI	MÆLIKVARDI 1:500 1:50	VERK 8008	TEIKN NR 21
FRÆRENNSLISLÖGN - GRUNNMYND	Hannað Teiknað 87	Yfirfarið Samb.	DAGS ÁGÚST 80
JÓHANN GUNNAR BERGÞÓRSSON VERKFR MVEI STRANDGÖTU 11 - HAFNARFIRDI - Sími 53315	BREYTT		