



GRUNNMYND 1:50

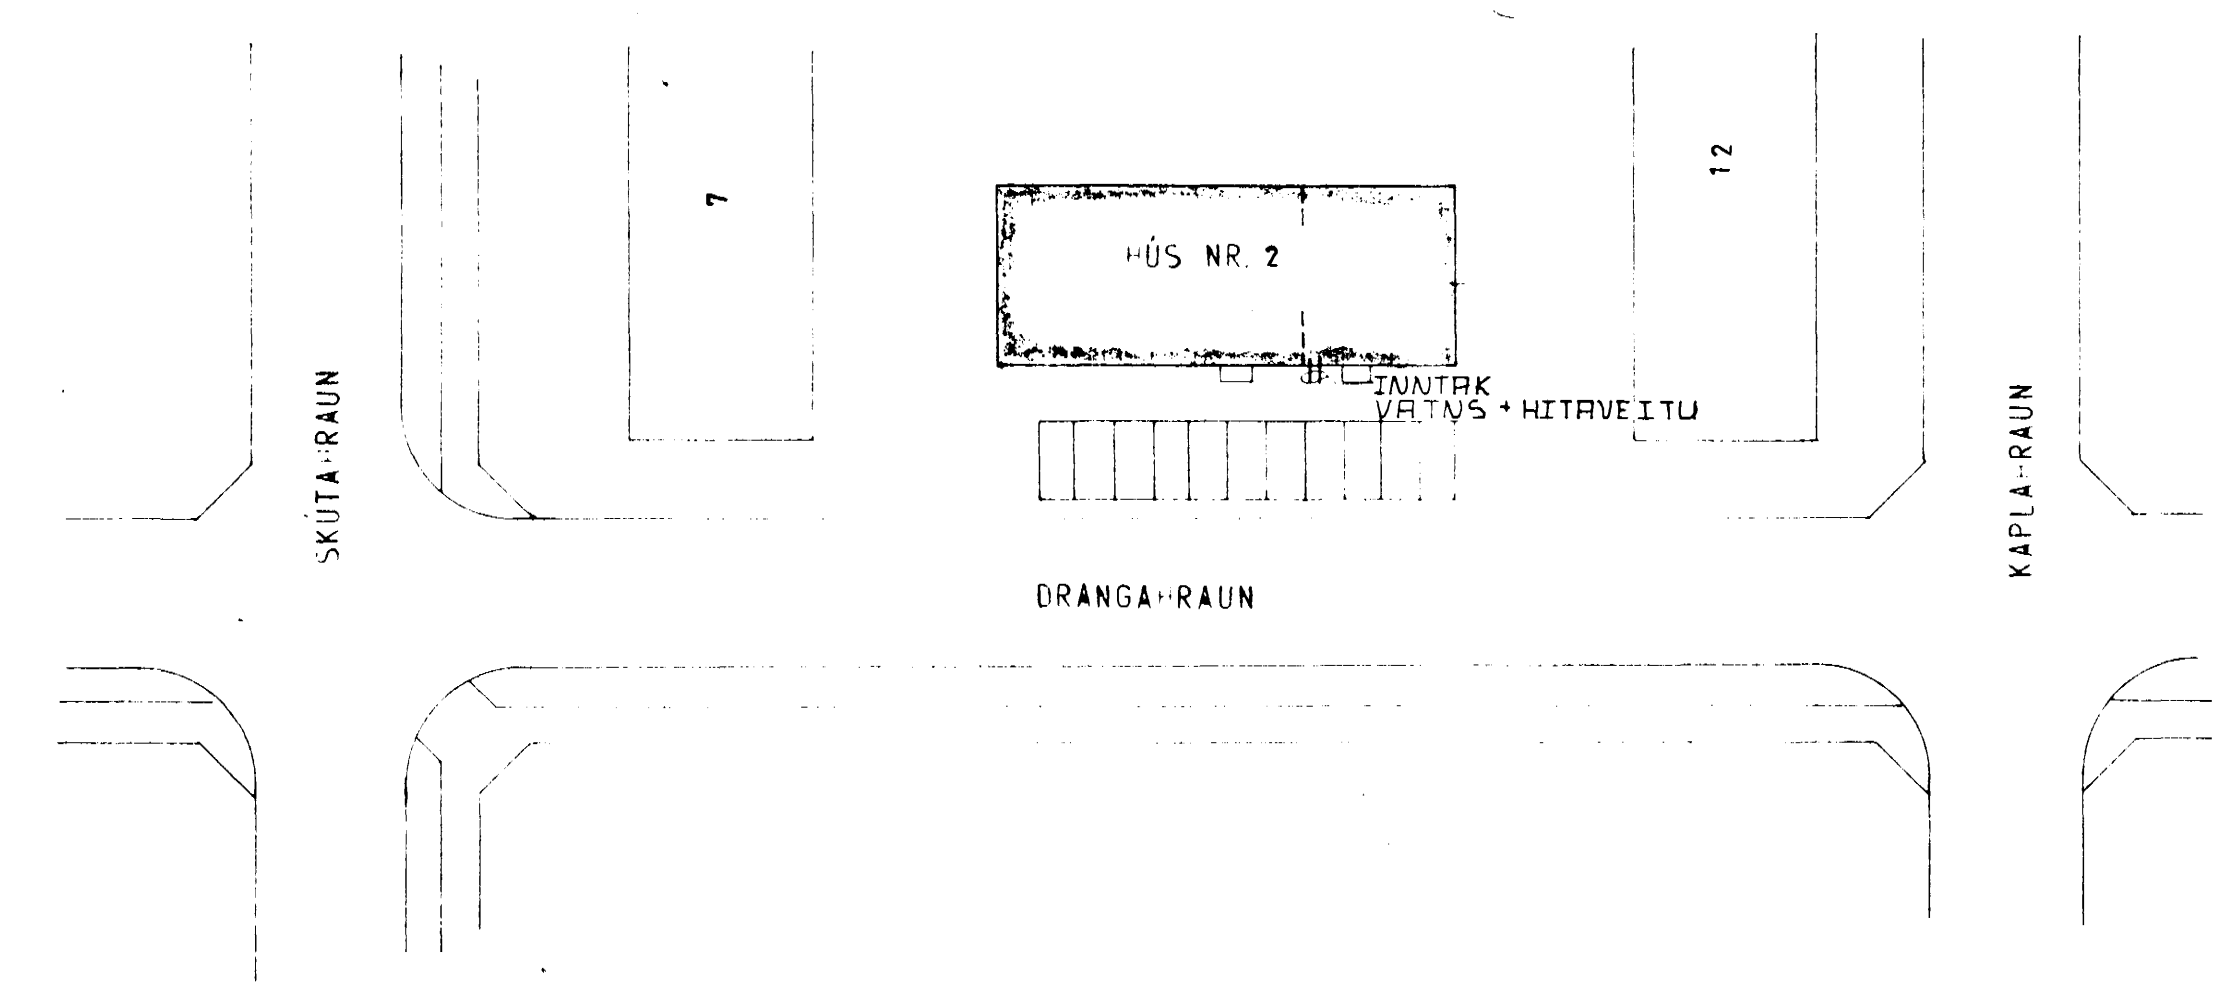

AFSTÖÐUMYND 1:500

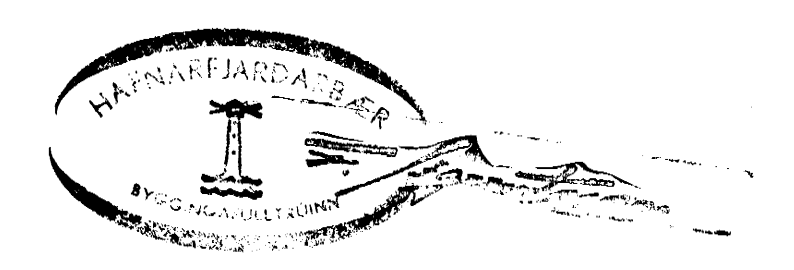

SKÝRINGAR SJÁ TEIKN. NR 2.0

DRANGAHRÁUN 2, HAFNARFIRÐI	MÆLIKVARDI 1:500 1:50	VERK 8008	TEIKN NR 12
VATNS + HITLÖGN	Hannað Teiknað 37	Yfirlit Samb	DAGS DES '80
JOHANN GUNNAR BERGPÓRSSON VERKFR. MVFI	BREYTT		
<small>STANDGÖTU 11 - HAFNARFIRÐI - Sími 53315</small>			