


Drangahraun 3 Hafnarfirði / 830-0030-01


Samþykkt á fundi bygginga-
nefndar b. 19 6 19 81
13 2 19 85
BYGGINGARFRÓÐUN
I HAFNARFIRÐI
Sigurdur P. Kristjánsson

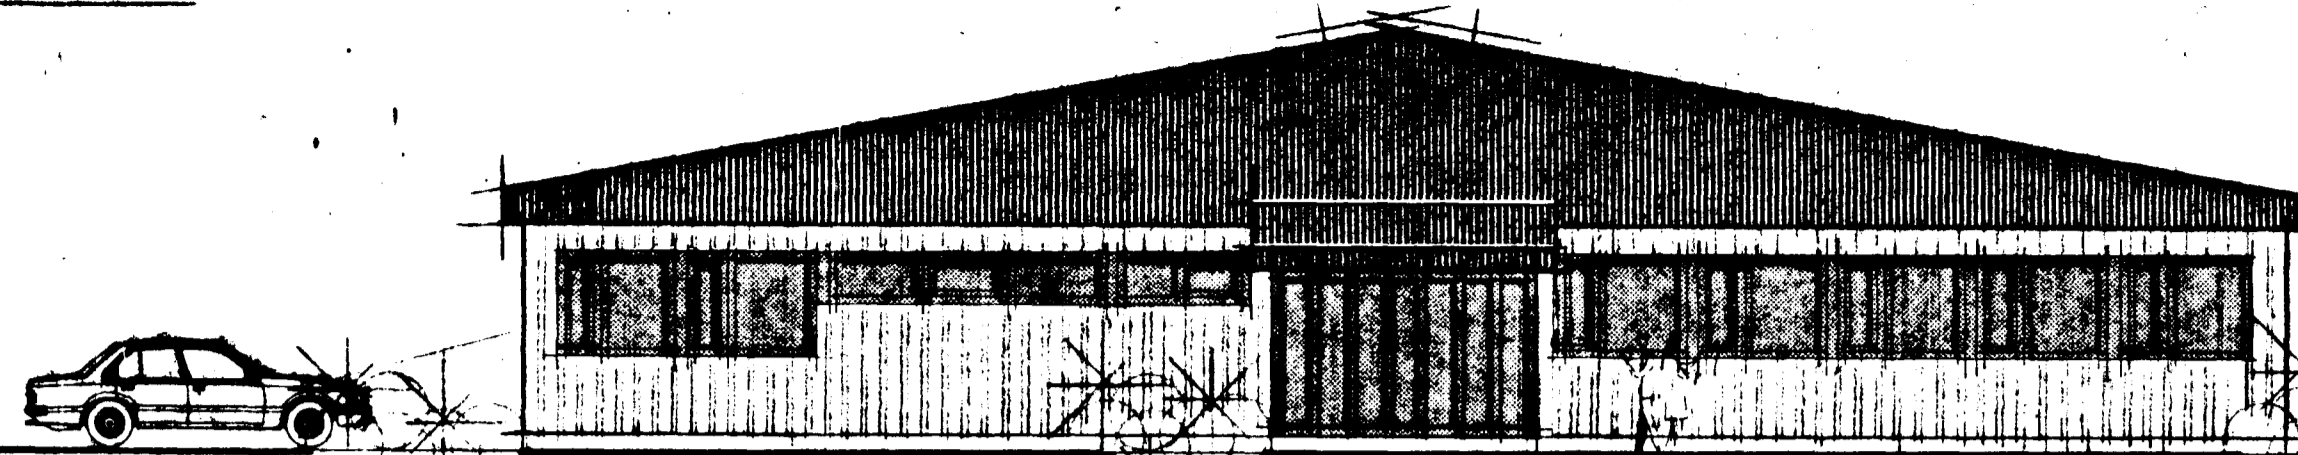

Suð-vestur


Áskilið er samþykki
heildisráðs Hafnarjarðar

Áskilið er samþykki
Svunamálastofnunar ríkiss

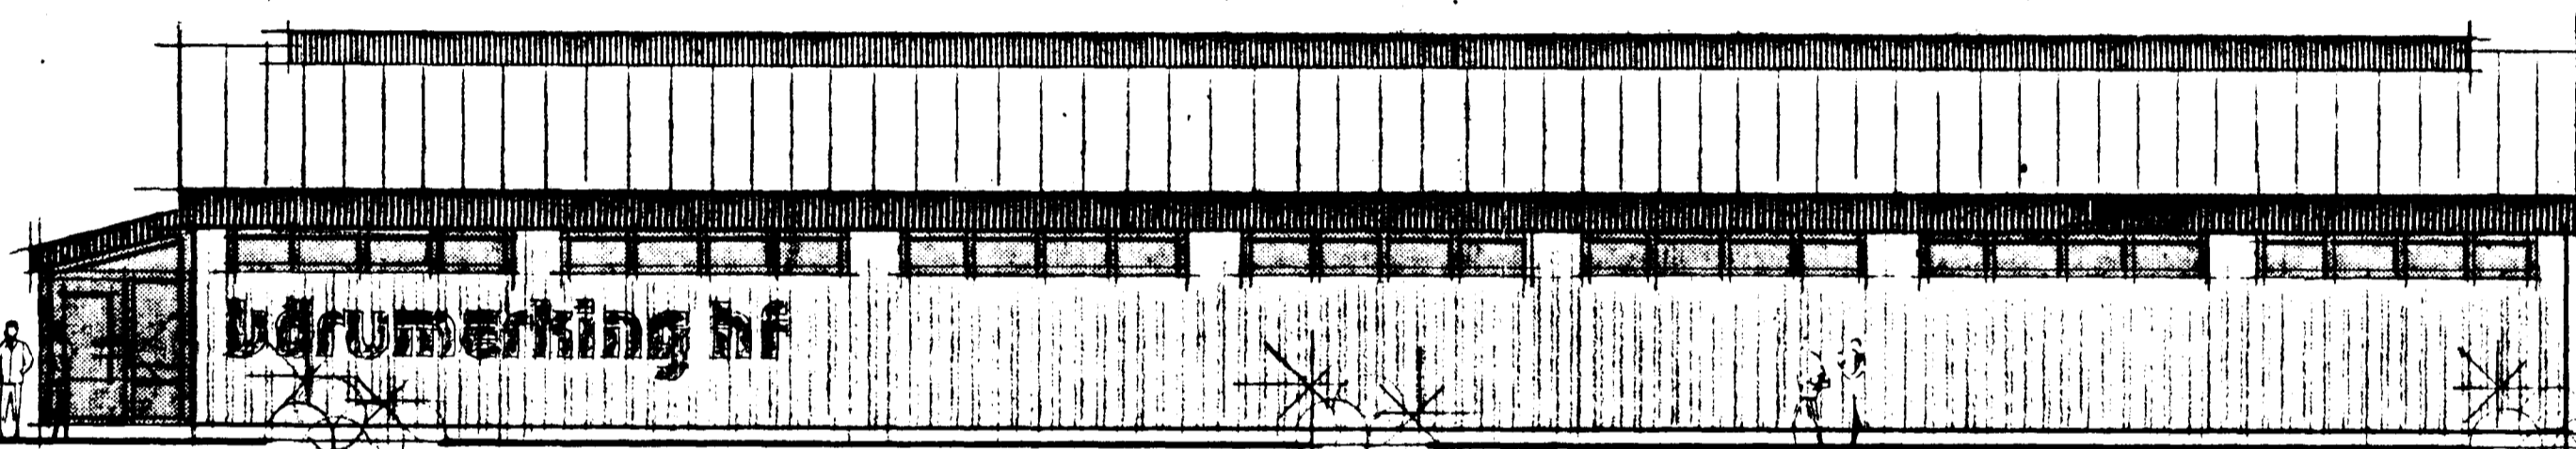


G-28,82

Götur 116

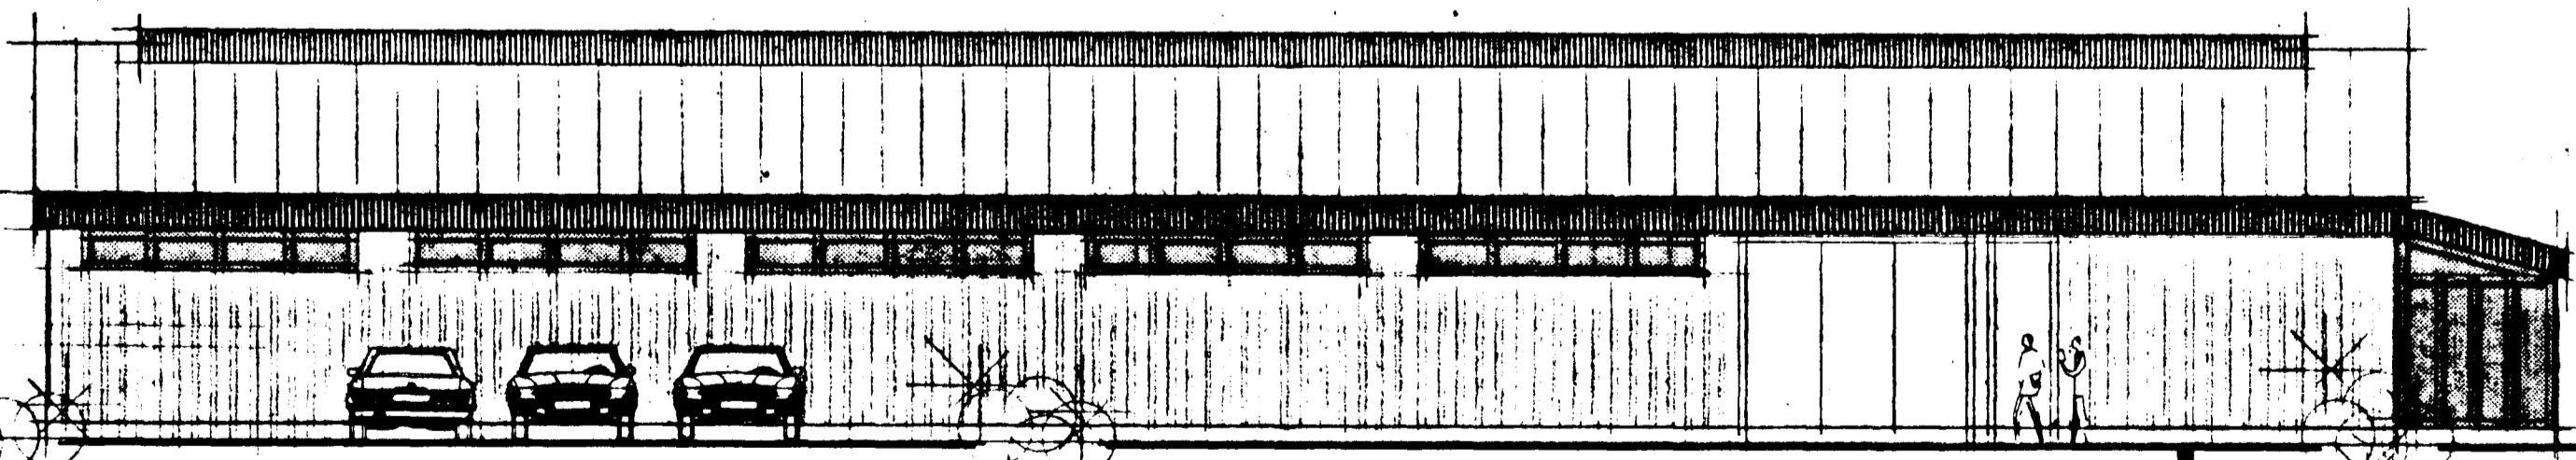

Norð-austur

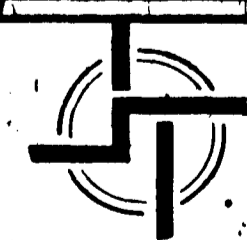

STAÐALHÚS TIL

TEIKNISTOFA SÍÐUMÚLA 3I SÍMI 8314I

VERKEFNI	DAGS.	1985	VERK NR
Ótíttamyndir	MKV.	1:100	SU 57
Drangahraun 3 Hafnarfirði	BR.		
<i>Sigurdur Gudmundsson</i>	BLAÐ NR		
SIGURDUR GUDMUNDSSON	<i>Sigurdur P. Kristjánsson</i>		
	SIGURDUR P. KRISTJÁNSSON	FTFI	