Grunnmynd 1.hæðar

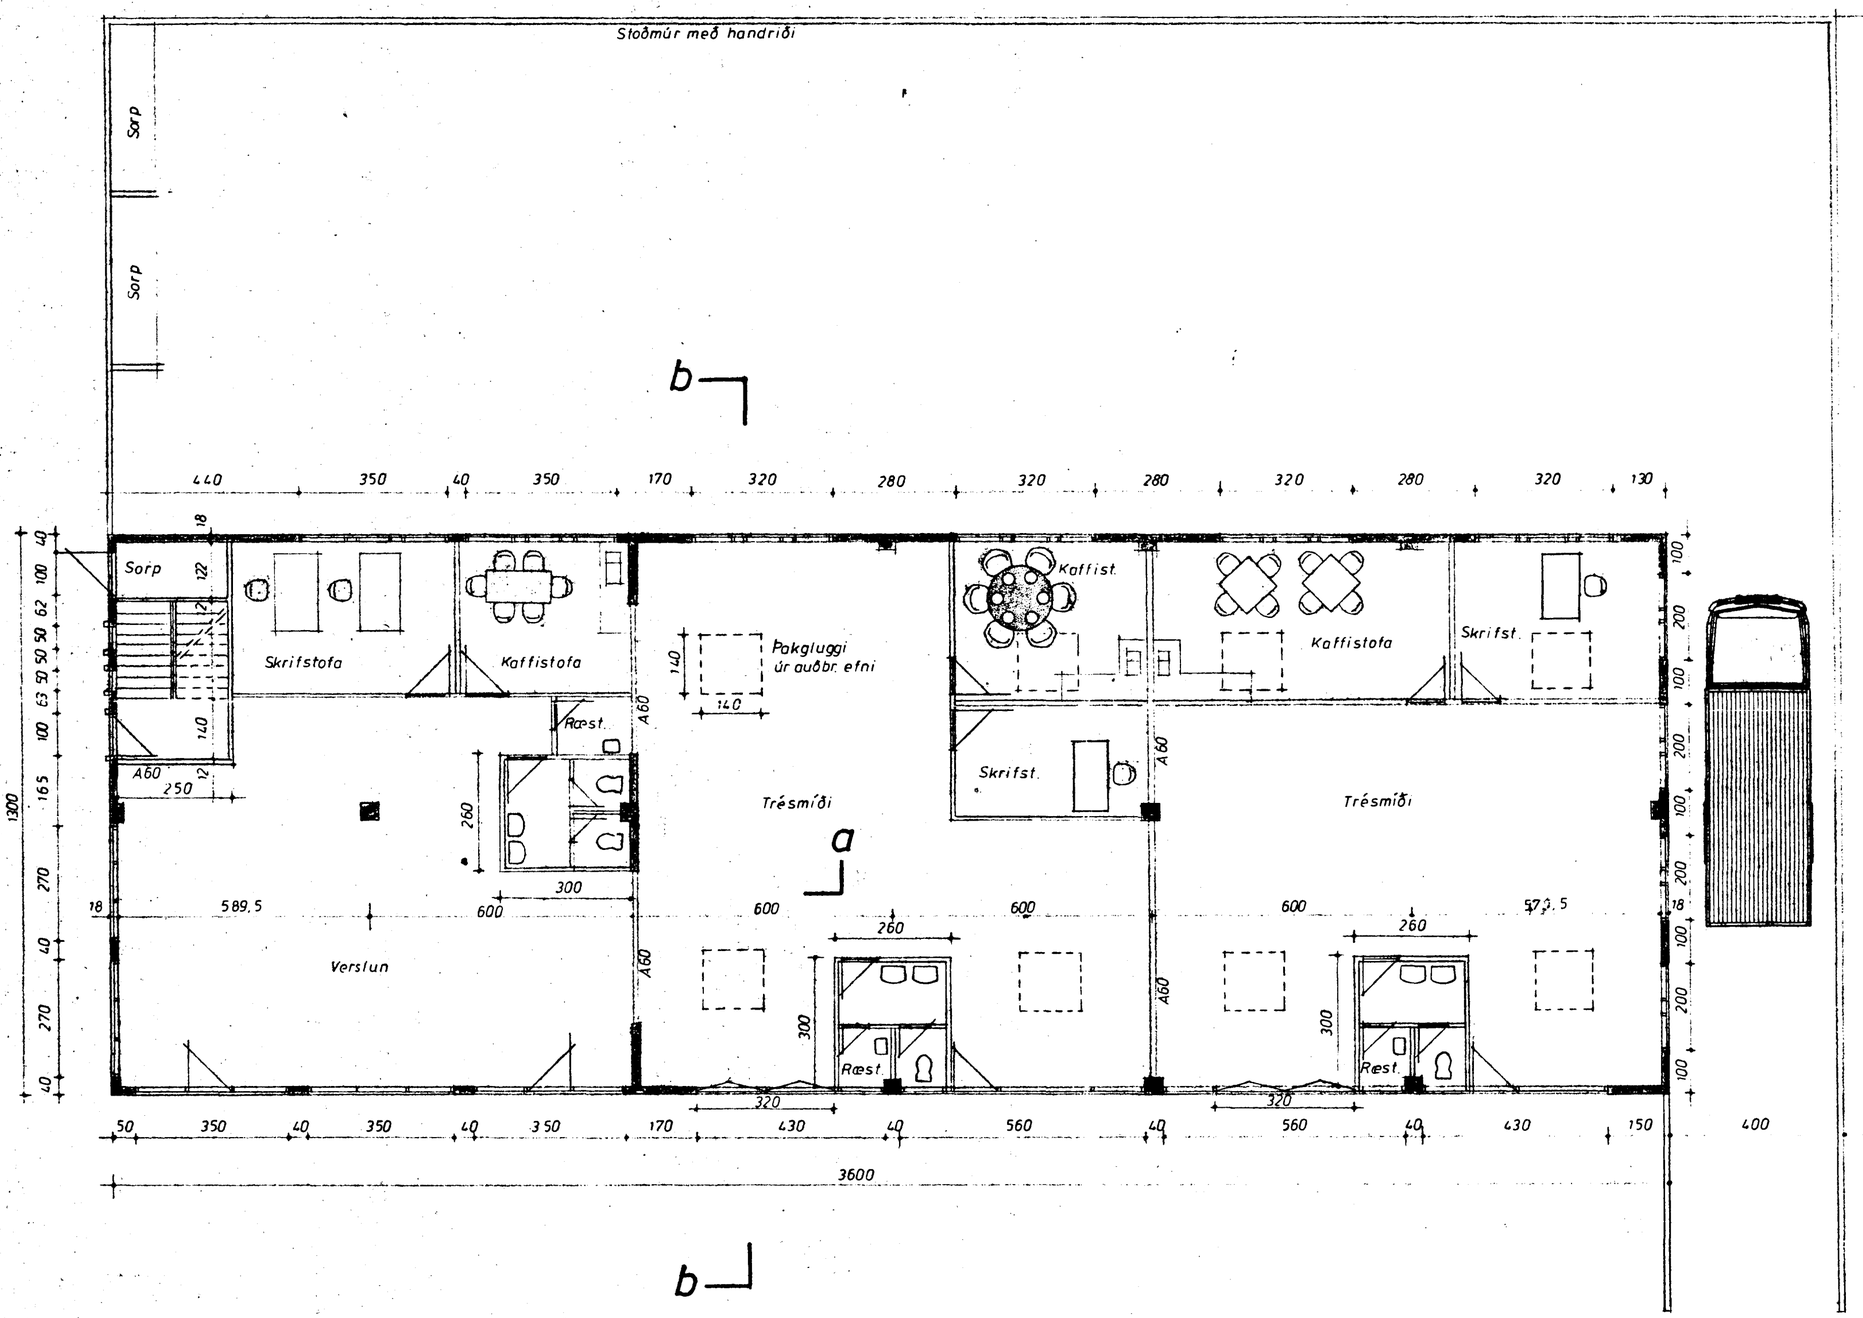

Samþykkt á fundi byggingarnefndar þ. 23/3 1983
BYGGINGAFULLTRÚINN Í HAFNARFIRÐI

Áskilið er samþykki heilbrigðisráðs Hafnarfjarðar

Áskilið er samþykki Brunamálastofnunar ríkisins

1810 - 0040 - 01

ÞORVALDUR ÁSGEIRSSON byggingatæknifræðingur
– HAFNARFIRÐI – SÍMI 53582

Verkheiti: Drangahraun 4	Teikn.nr. 8300302
Grunnmynd 1.hæðar	Reikn. / Teikn. MÁS / Ykt. 83 / Brzyt. / Undirr. Þór Ásgeirs
Mælikvarði: 1:100	