


Samþykkt á fundi bygginga-
nefndar þ. 27/3 1983
BYGGINGAFULLTRÚAN
Í HAFNARFIRDI

[Signature]

Áskilið er samþykki
heilbrigðisráðs Hálfarjarðar

Áskilið er samþykki
Brunamálastofnunar ríkisins

Afstöðumynd $m=1:500$

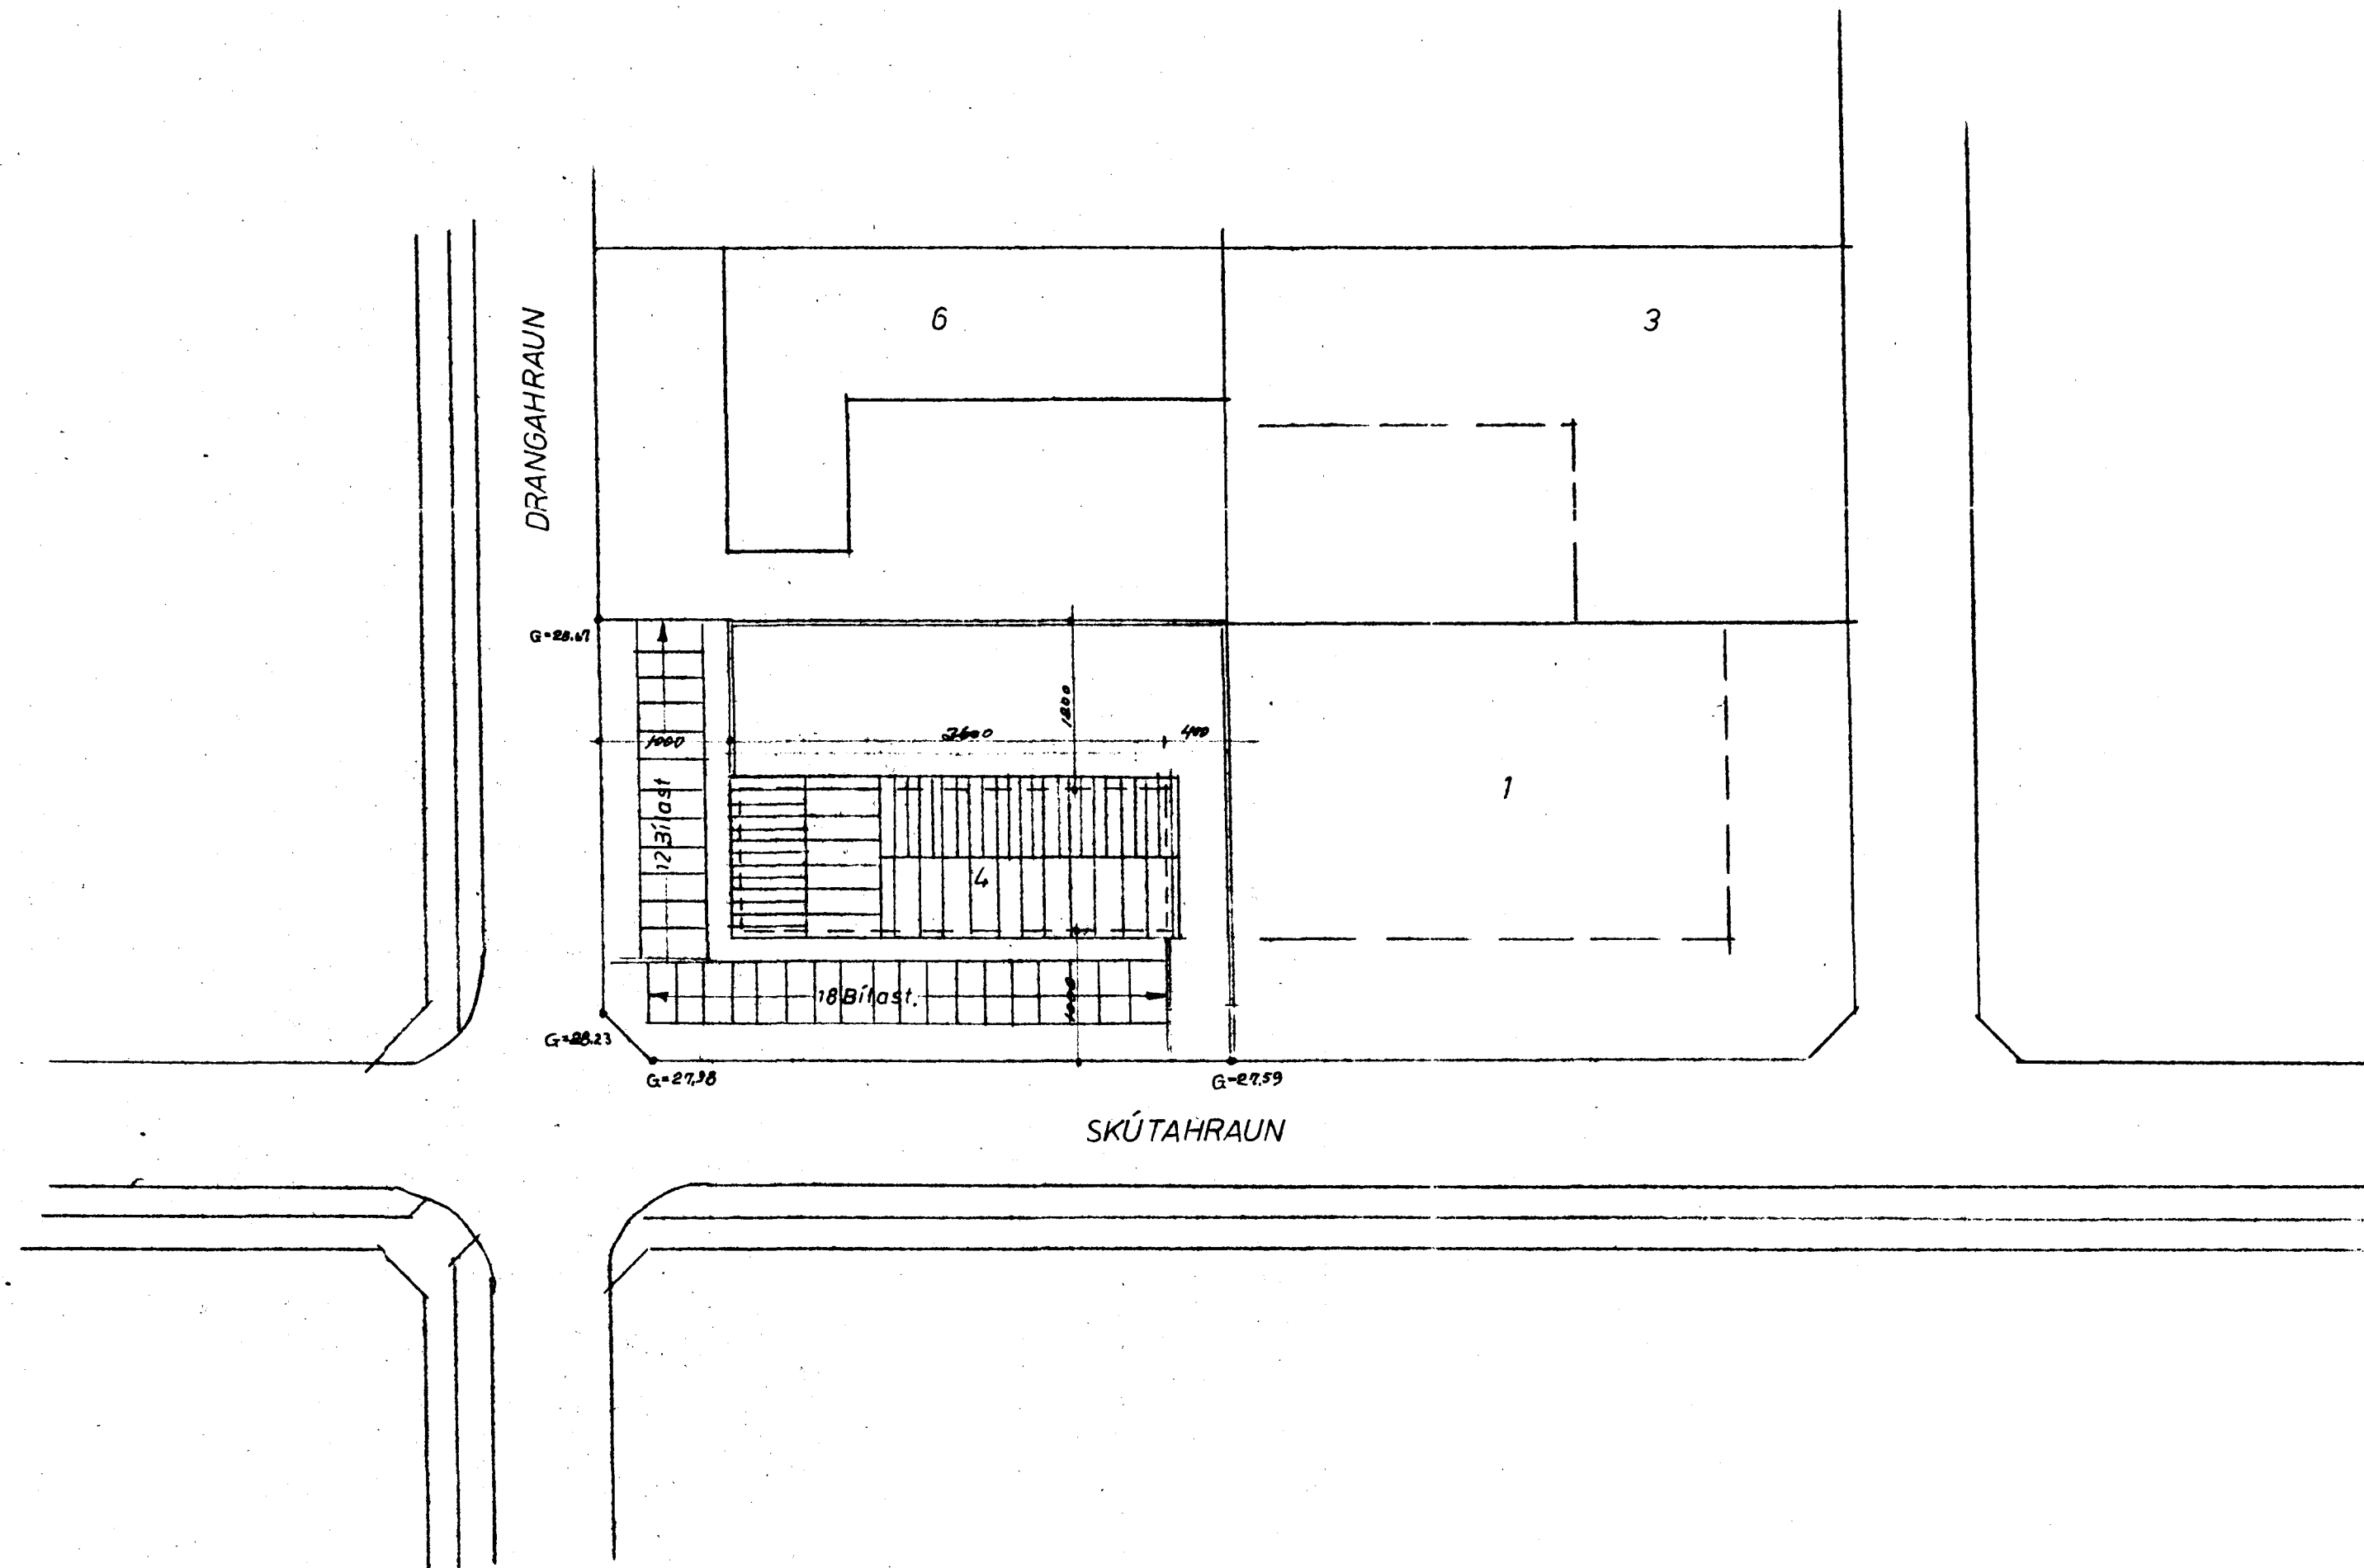

Flatarmál kjallara	465,55 fm
" 1H	468,00 "
" 2H	159,25 "
Rúmmál kjallara	1955,3 rm
" 1H	1768,0 "
" 2H	620,3 "
Lóð	1743,9 fm
Grunnflatarnýting	0,268
Flatarnýting	0,626

1810-0040-01

PORVALDUR ÁSGEIRSSON BYGGINGATÆKNIRÆÐINGUR - HAFNARFIRDI - SM 53582	
Verkefni: Drangahraun 4	Teikning nr. 83003 01
Afstöðumynd	Stofn. <input type="checkbox"/>
	Tekn. <input checked="" type="checkbox"/> MMS
	V&T <input checked="" type="checkbox"/> 83
	Reyn. <input type="checkbox"/>
Mækkvæði: 1:500	Útgef. <i>[Signature]</i>