
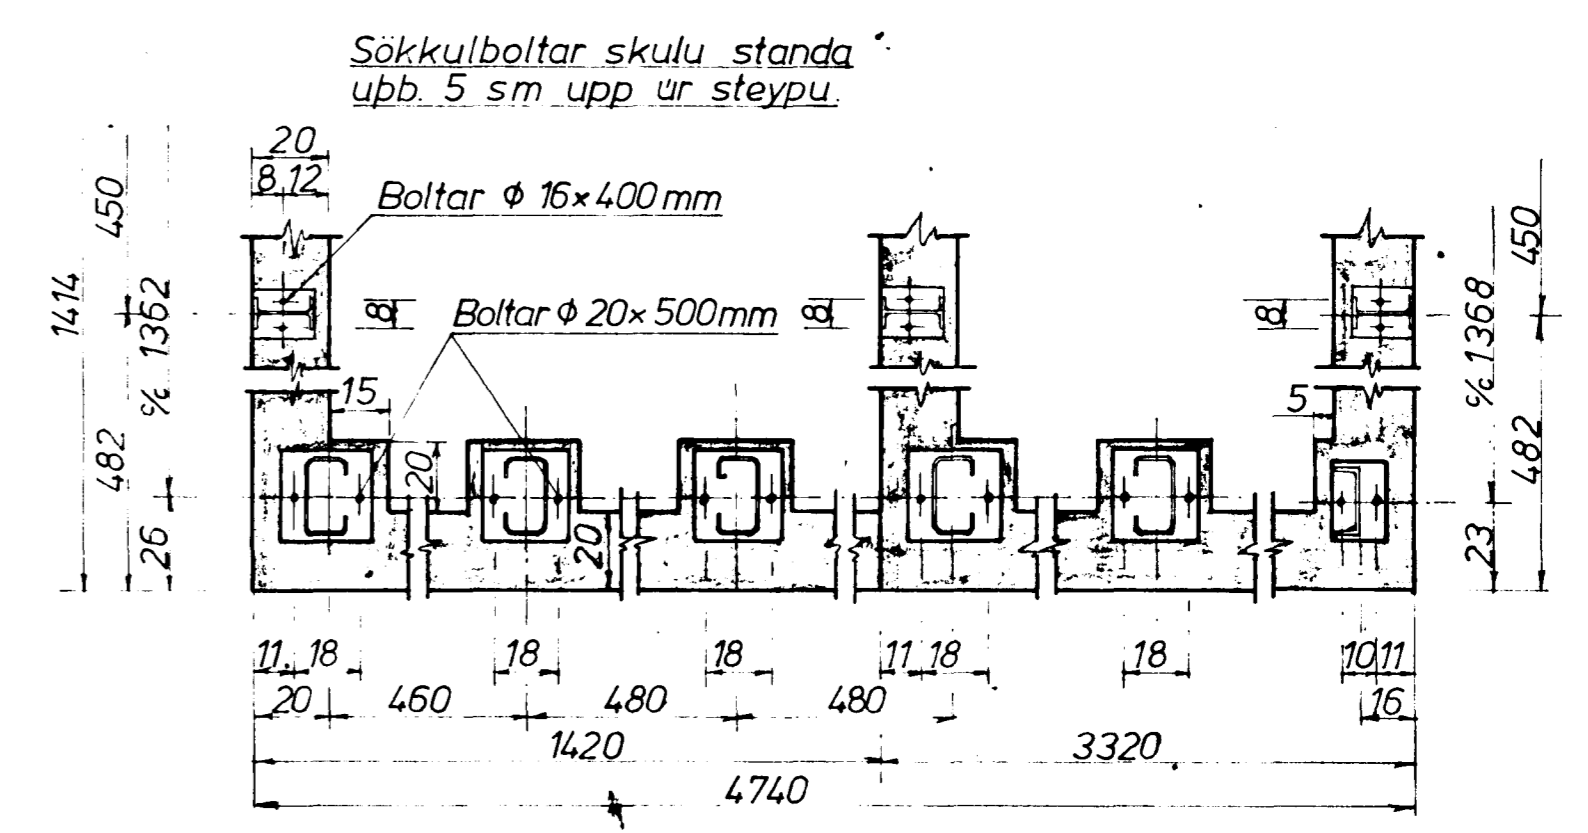
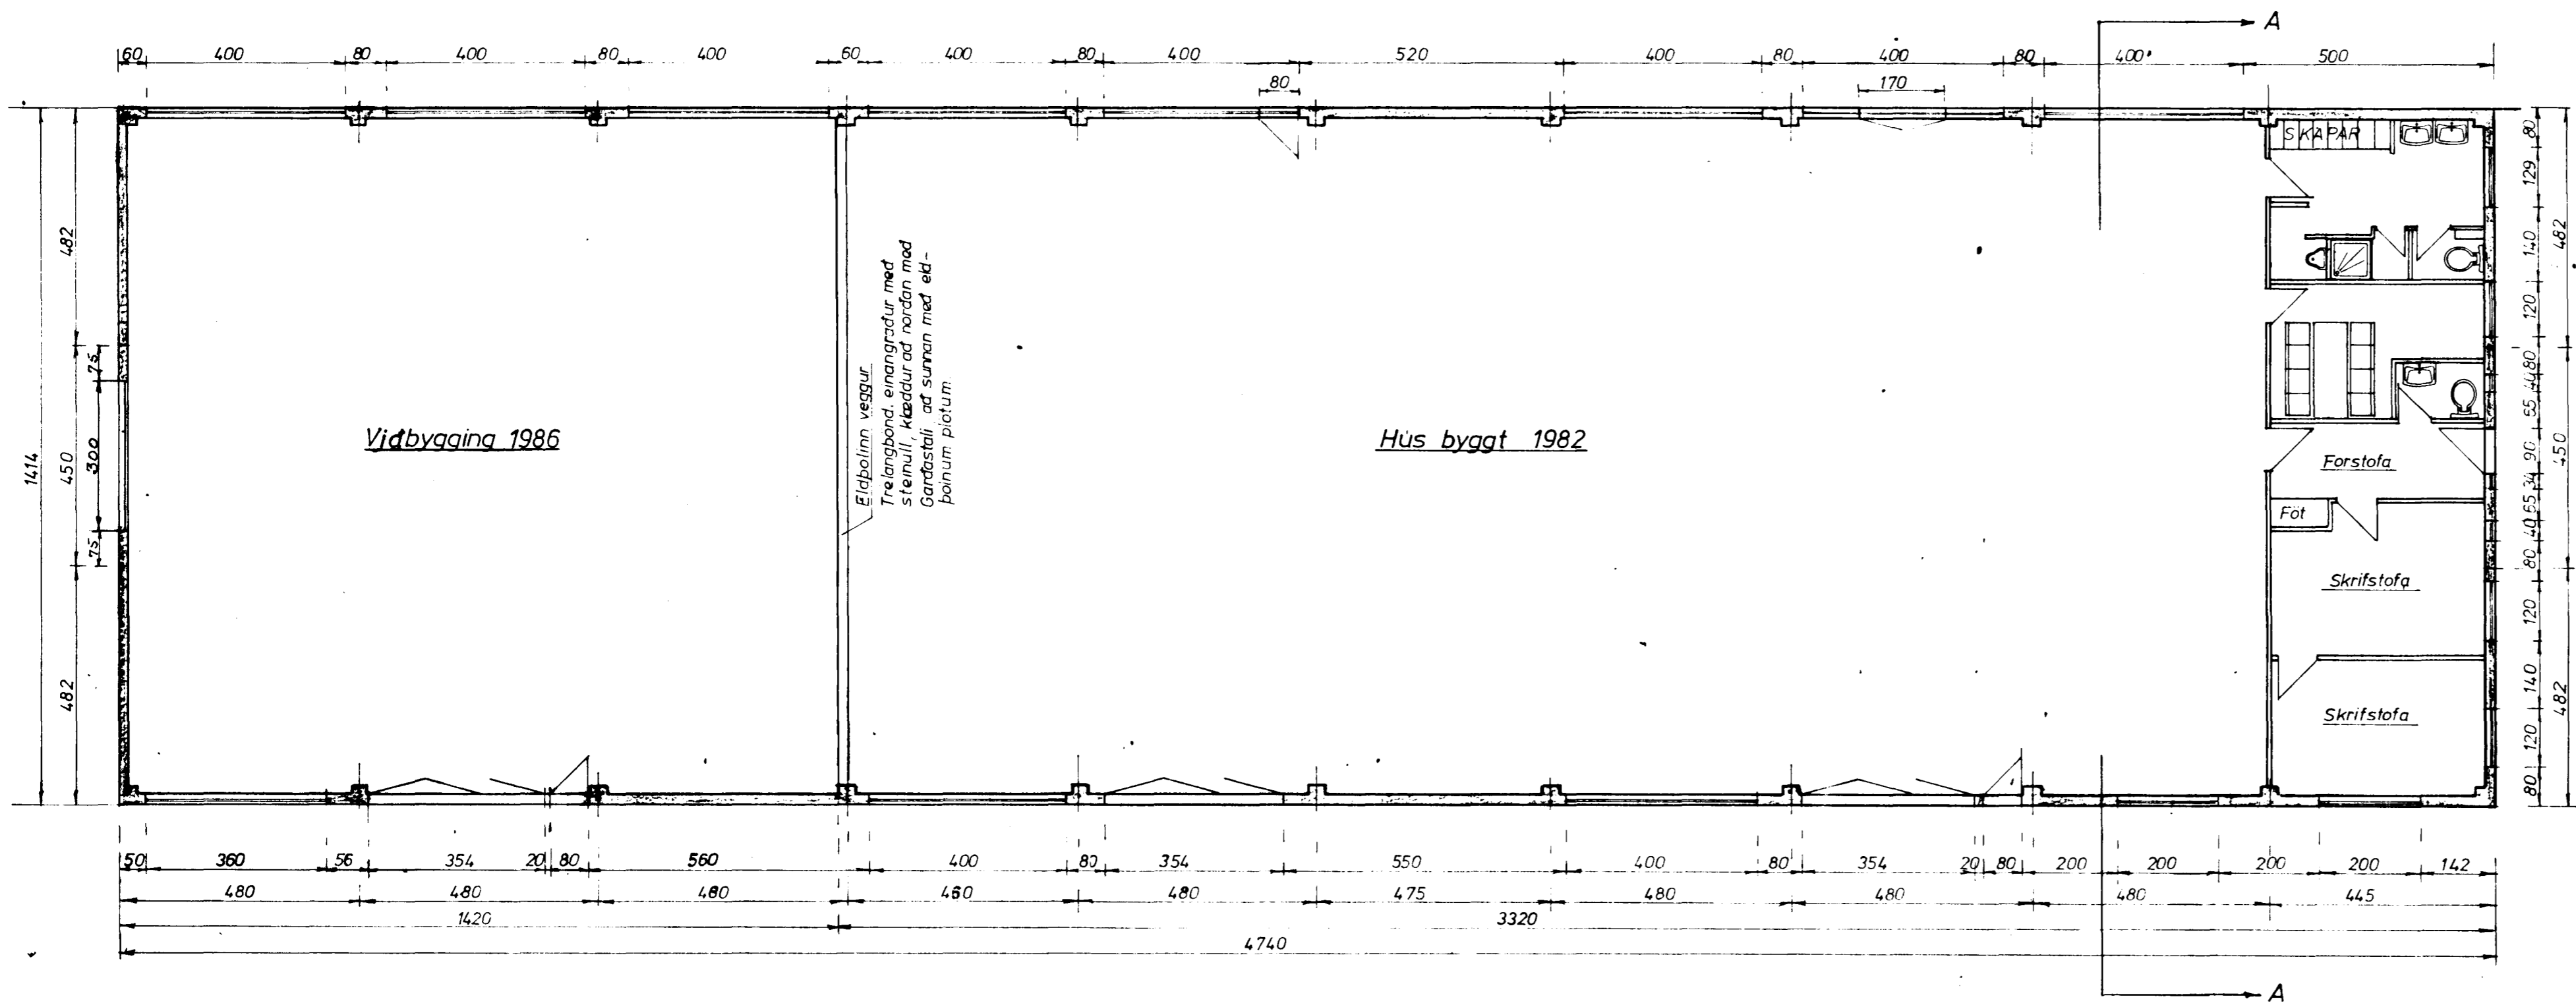
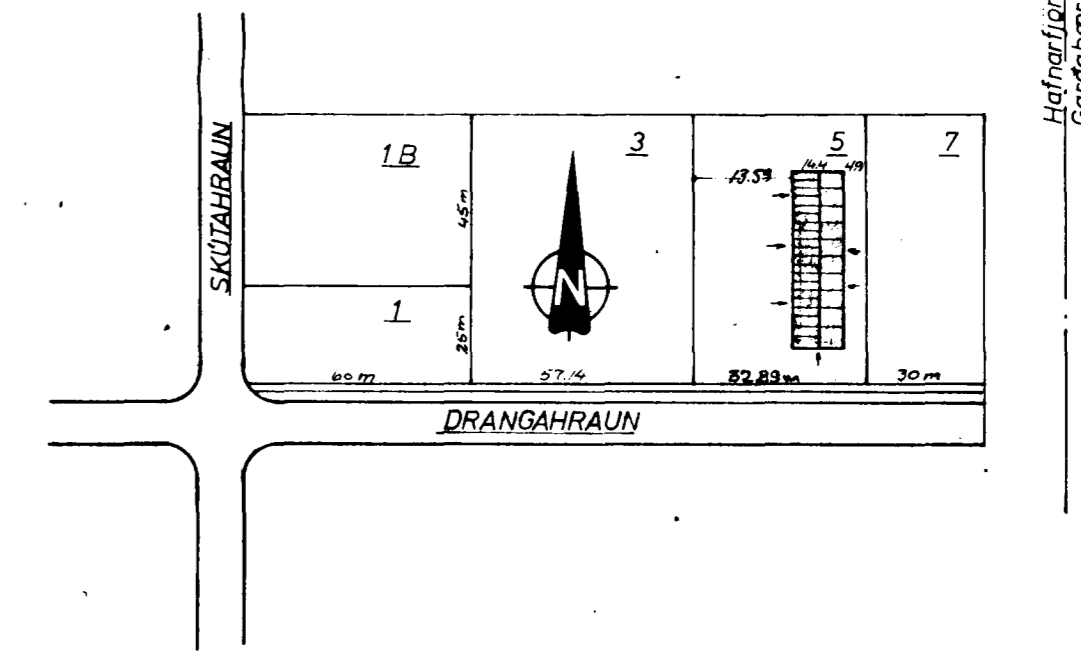
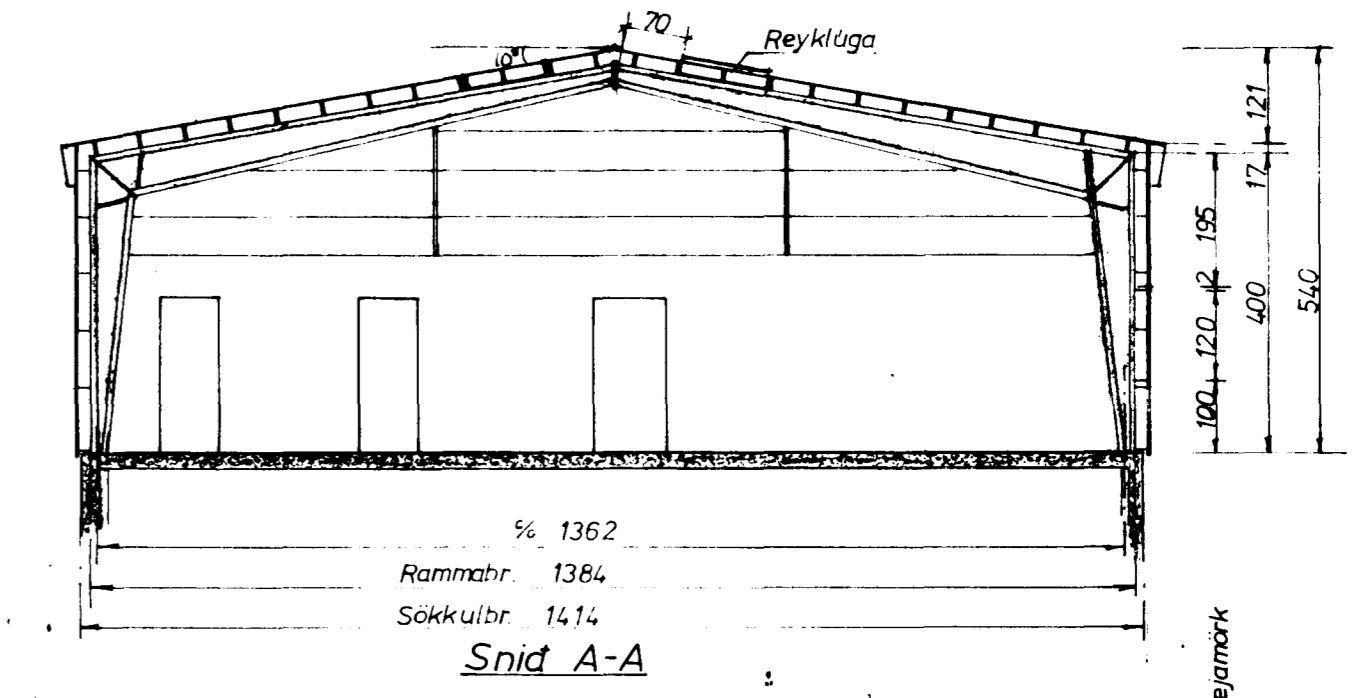
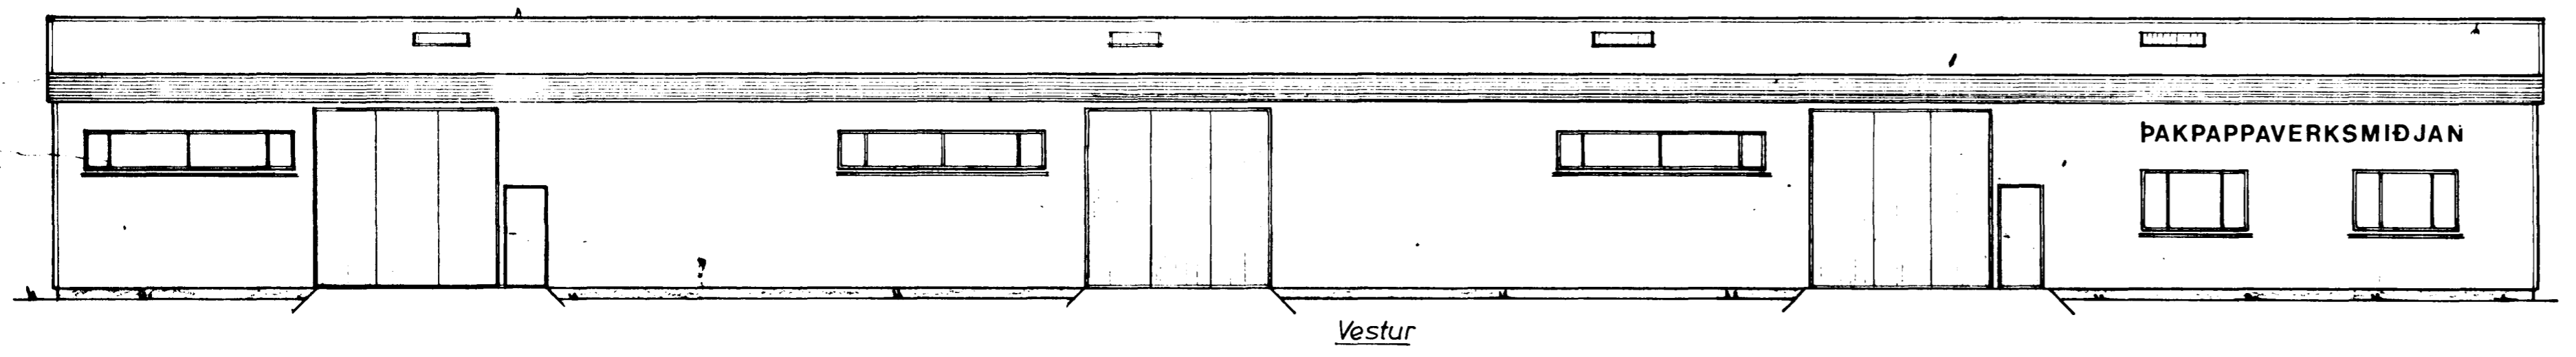
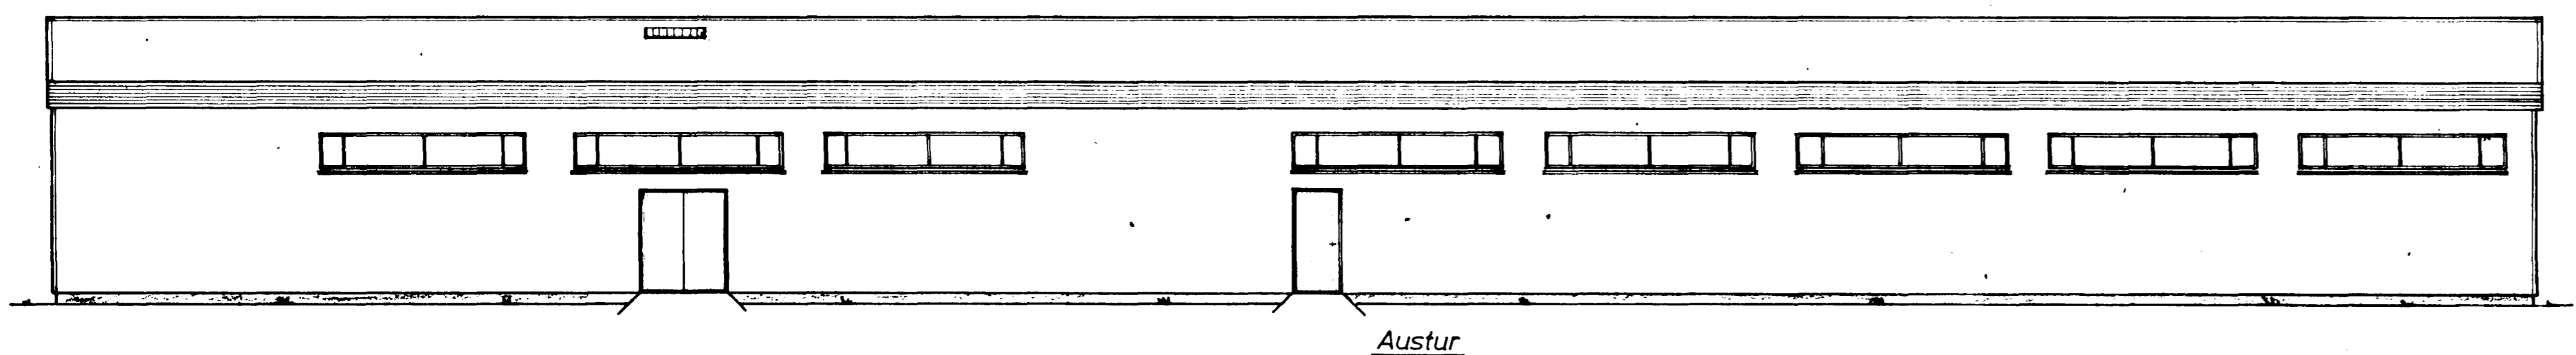
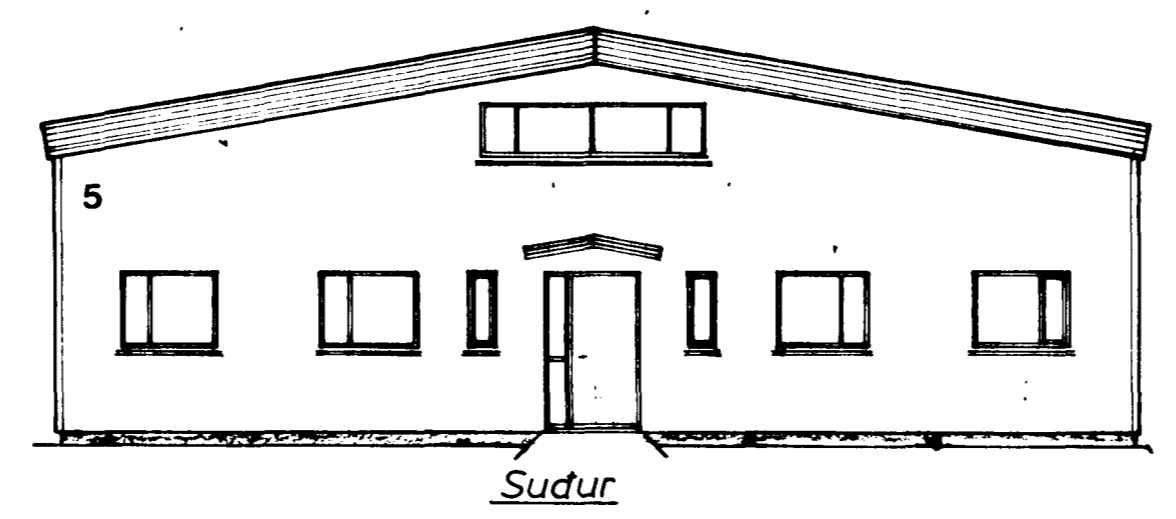


Samþykkt á fundi bygginga-
nefndar þ. 9/10 1986
BYGGINGAFULLTRÚÐIN
Í HAFNARFIRÐI
Björn Þ. Þ.

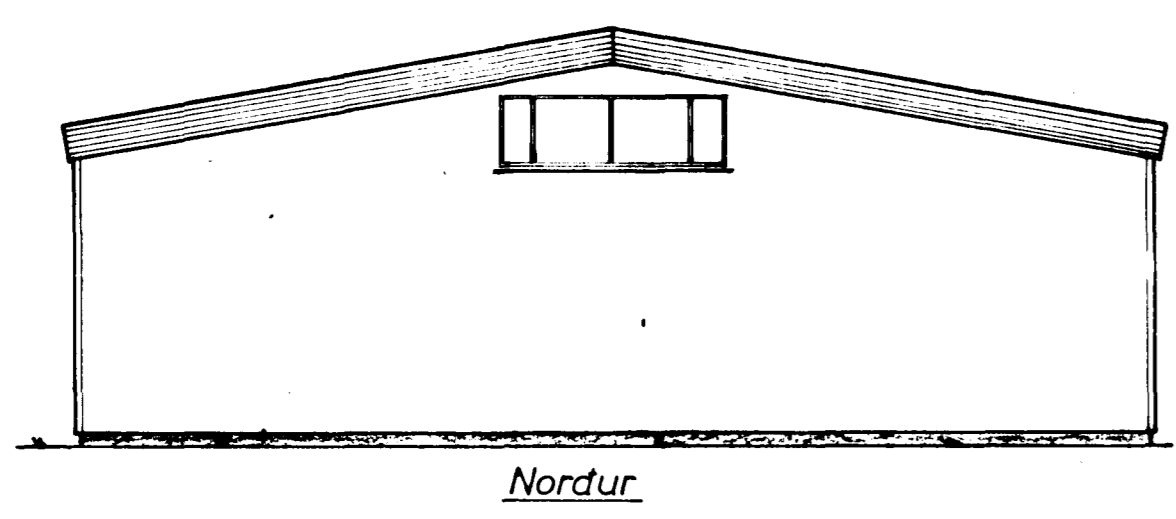

Klámmyr i flélli; 1
2/10 1986
SAMPYKKT
SER. ERÍF DAGS. 19
Að öðru leyfi gilda reglugerðir
BRUNAMÁLASTOFNINN RÍKISINS
Þjóðv. Þ.

Fjöldi	Heiti	Nr	Efni	Teikn. nr.	Skærð Módelnr.	Athugasemd	Blad
14/9	1986 Samþykktur gluggi á norðurslófti suðr.						
1/20	Þyging á afþömmun og útliti						
Bygging	Björn Þ. Þ.						
Verknúmer	HÉÐINN						
Mkv.	1:20	Dags.	01.07.84				
	1:100	Teikn.	<i>Þjóðv. Þ.</i>				
	1:2000	Ath					
Notist fyrir	Þakpappaverksmiðjan 1/2 vidb. - Drangahrauni 5 Hafnarfirdi Stálgrindarhús, alis 670m², 3200m³						
Teikn. nr.	14.4-47						
Notist							