


Húsveita nr. 278 Teikning nr. 2105
 Samþykkt þ. 29. 11. 1982
 f.h. RAUFVEITU HAFNARFIRÐI
Jens Gunnarsson
 Eftirlitsmaður rafhlagna

Samþykkt 18. 11. 1982
 Albert Huistingsson

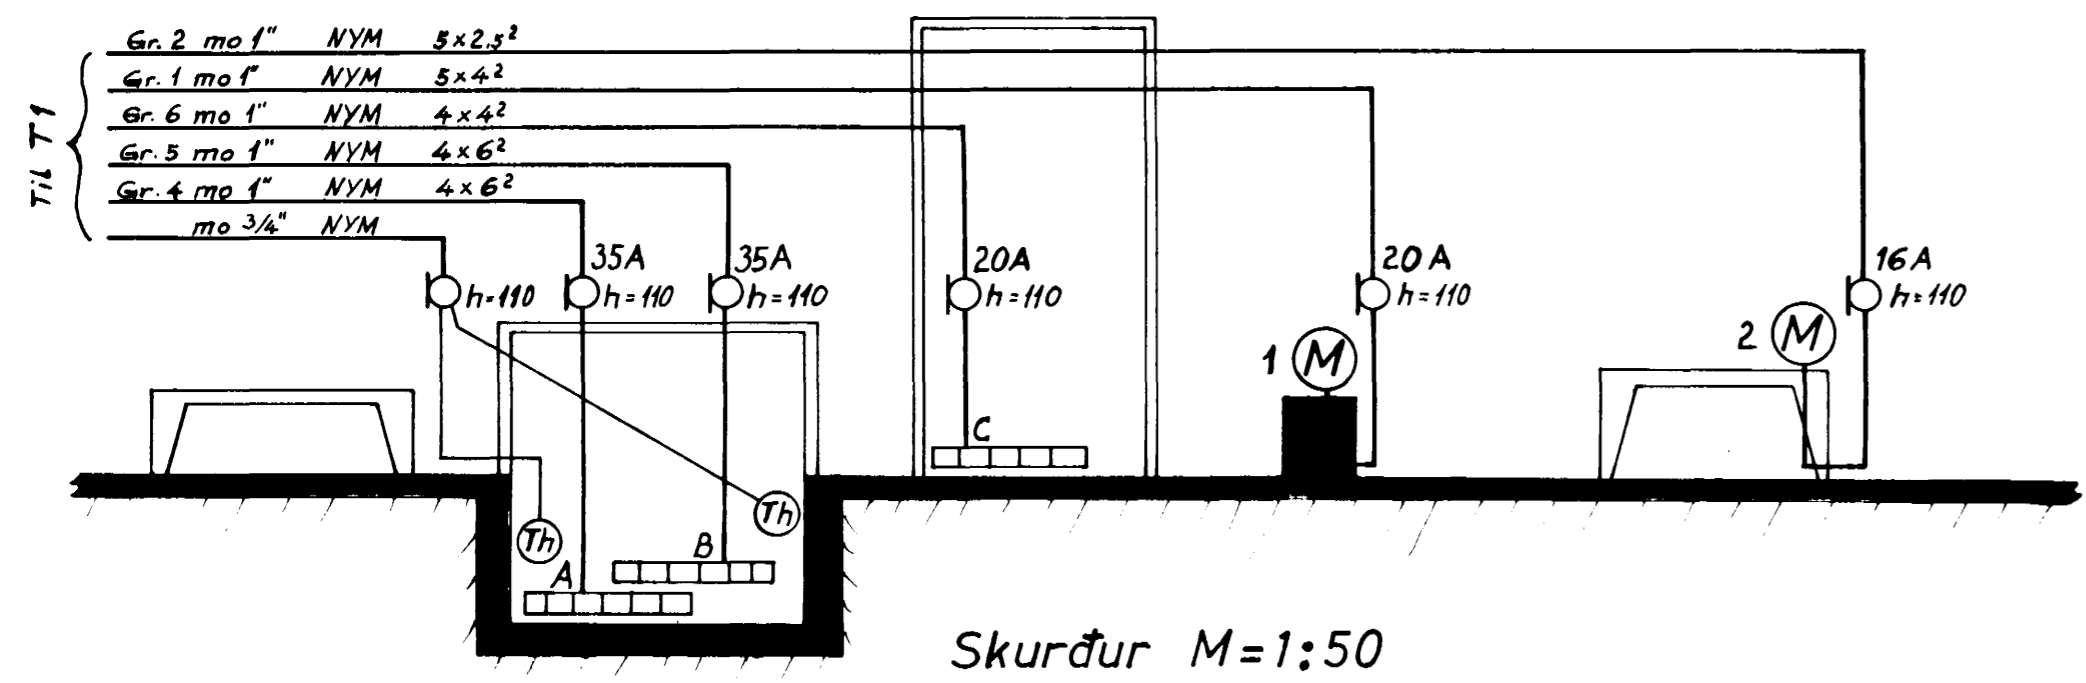

Skýringar:
 Hæð rofa sé 110 cm frá fullfrágengnu gólfi.
 Hæð tengla í kaffistofu, badherbergi og
 verksmiðjusal séu 110 cm, hæð tengidösa 110 cm og tengla á skrifstofu 20 cm
 frá fullfrágengnu gólfi, nema annars sé getið.
 Öll mál eru gefin í cm frá fullfrágengnu gólfi.
 Pipur séu 5/8" og vir 3x1,5².
 Málstraumur rofa og tengla skal vera 10A,
 nema annars sé getið.

Grunnmynd M=1:50

Teiknað 14. 8. 1982	Drangahraun 5	Kvarði: 1:50
Rafhlögn	Hafnarfirði	3 blöð
	Sigurður Egill Guðmundsson	bl. nr. 1