



vesturhlíð
 austurhlíð
 renna A
 —||— B
 —||— C
 —||— D
 kvisl T 2

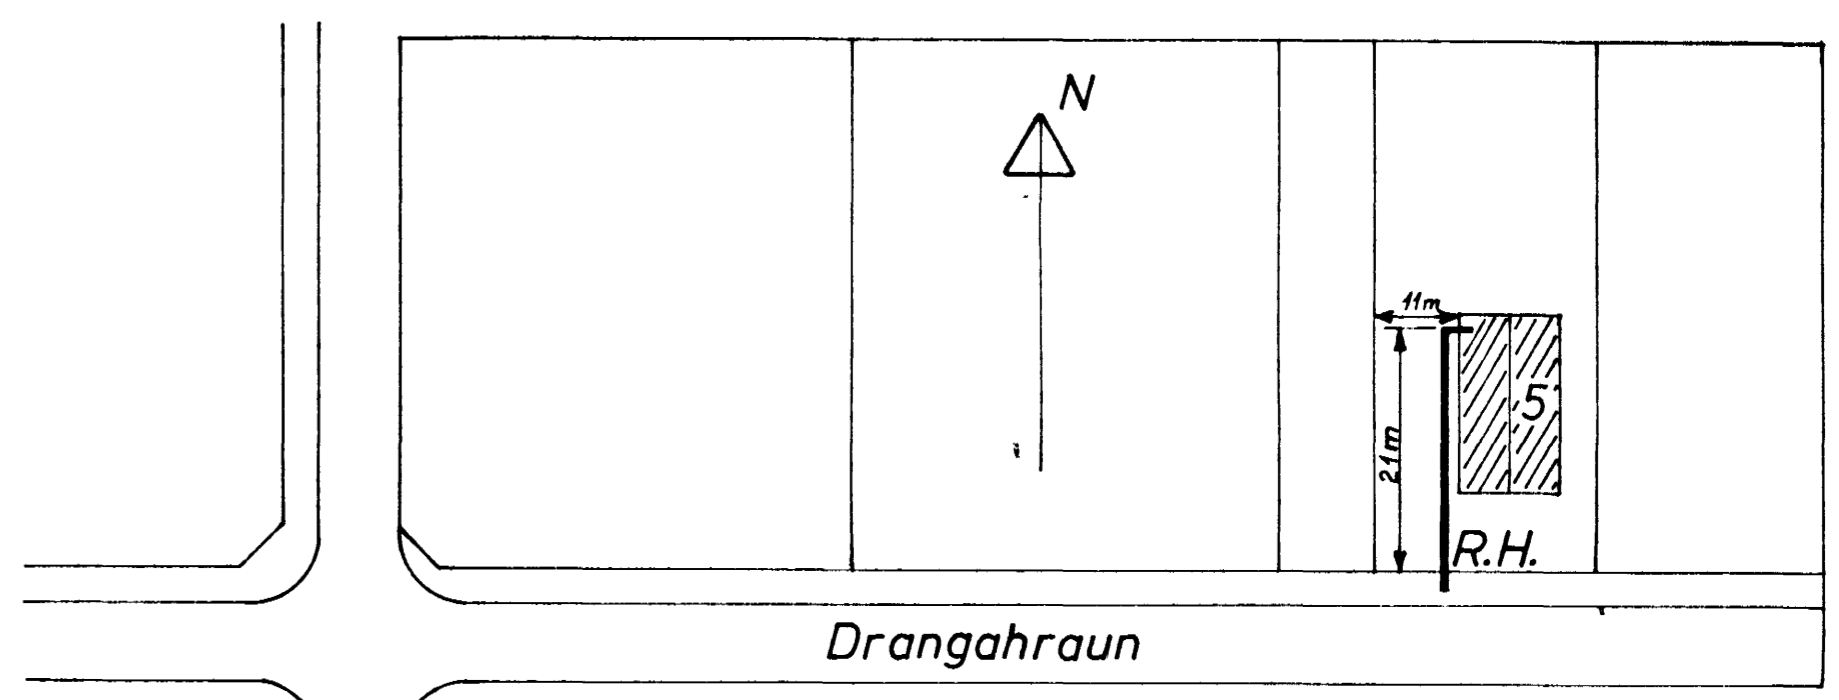


Afstöðumynd M=1:500


Bæjarmörk

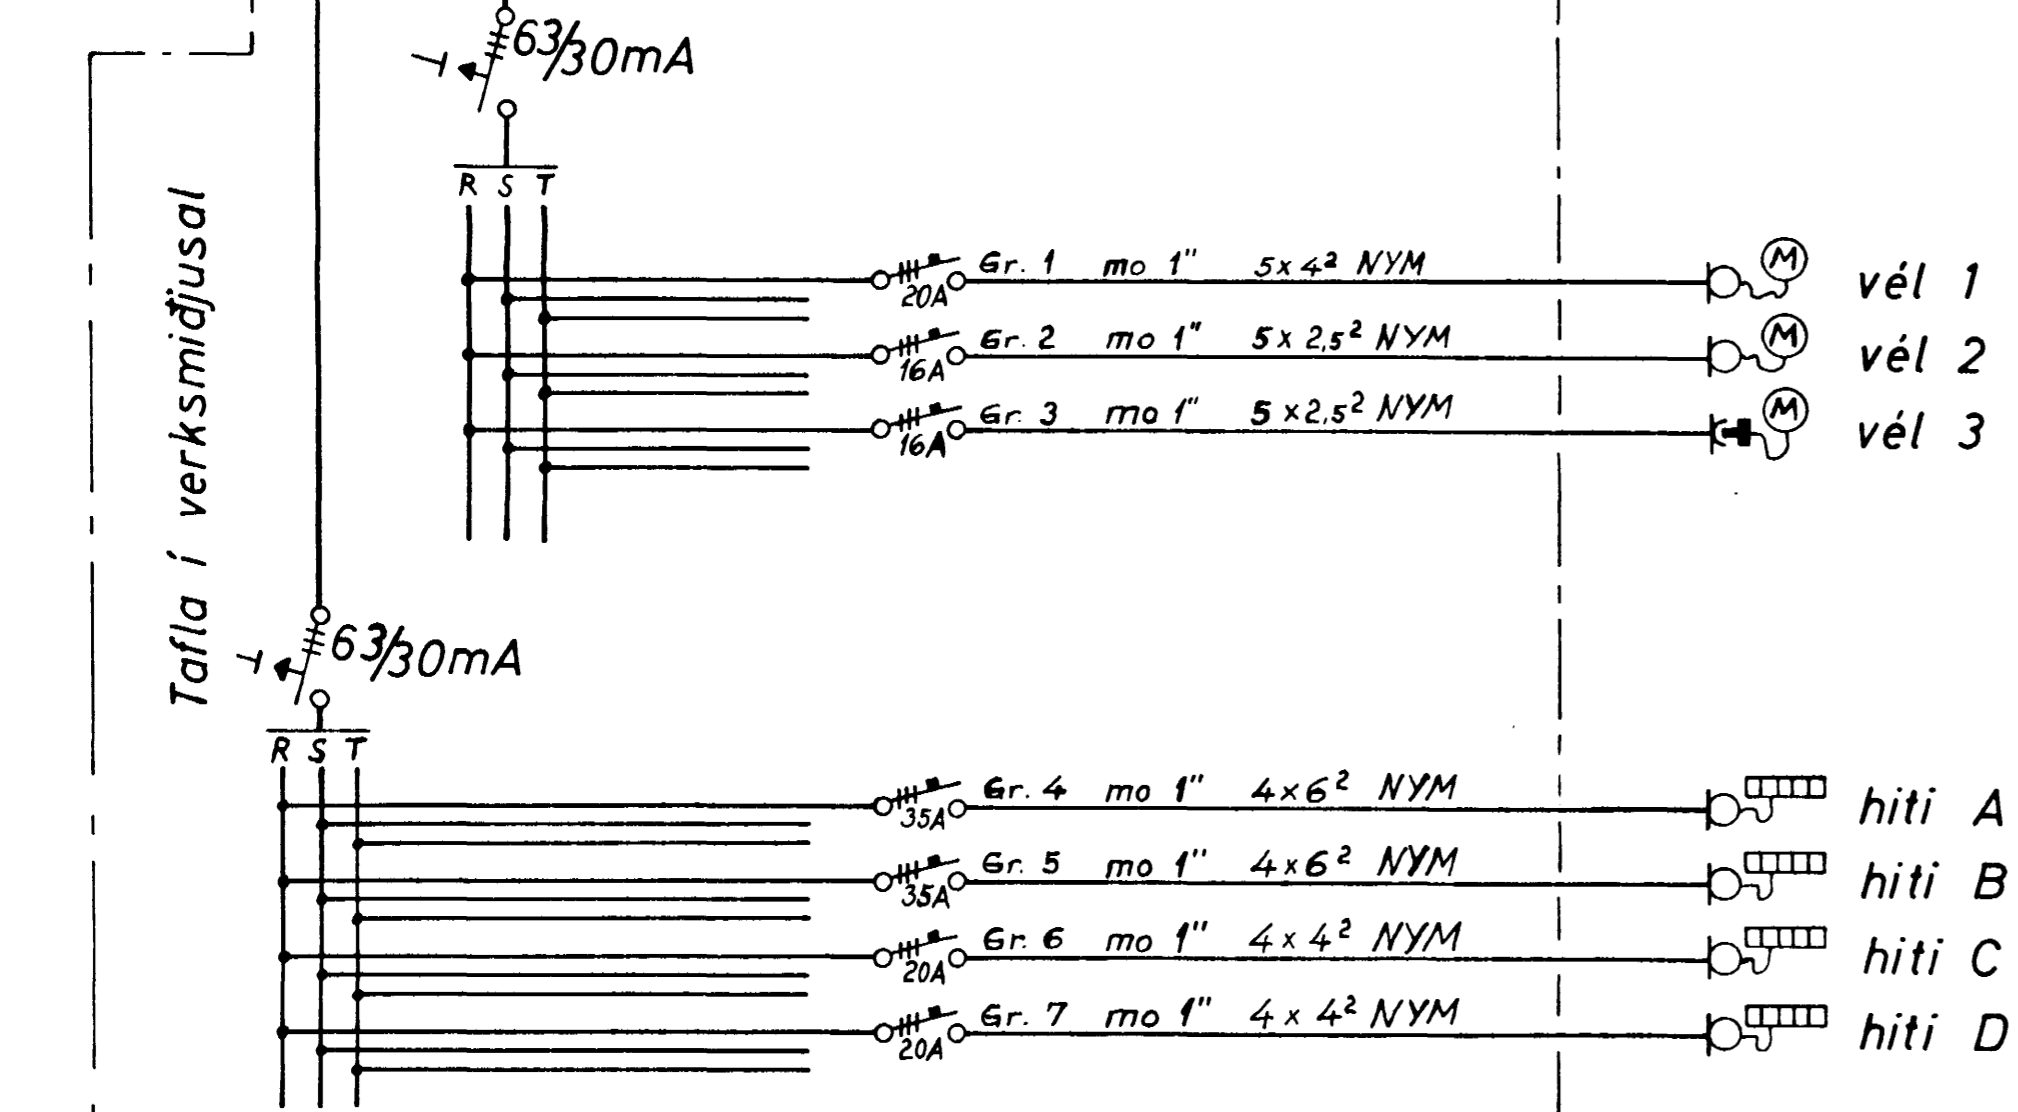

vél 1
 vél 2
 vél 3
 hiti A
 hiti B
 hiti C
 hiti D

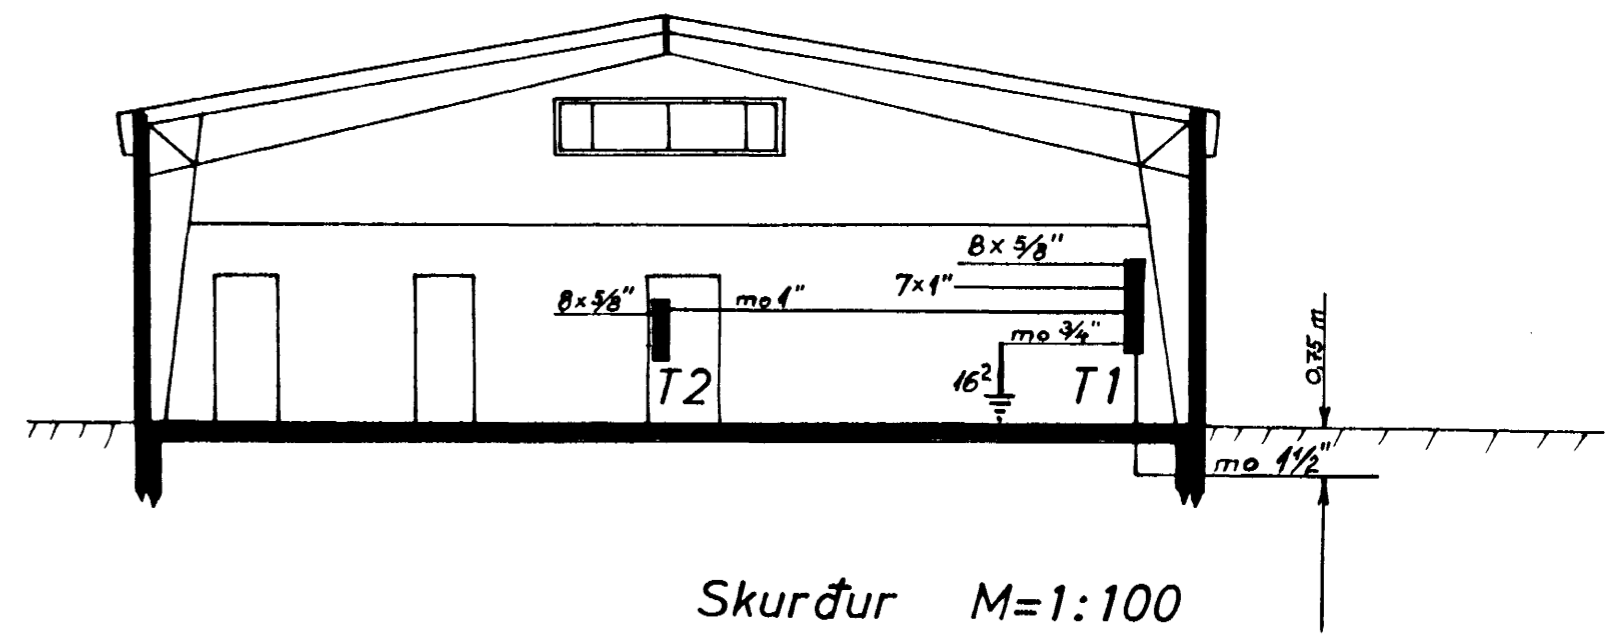

Skurður M=1:100

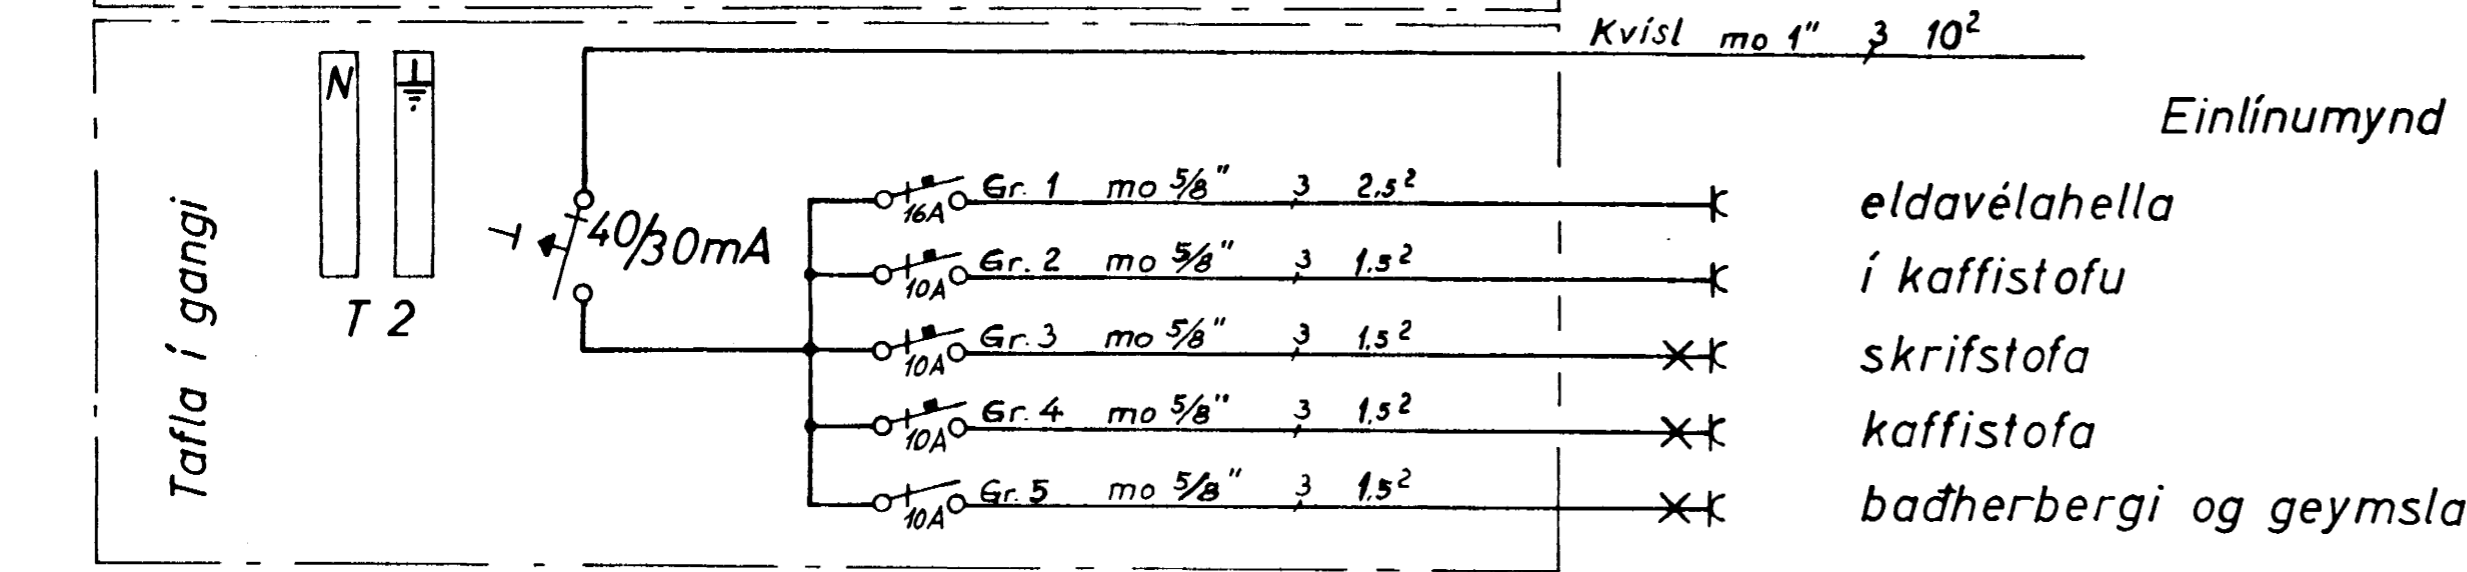

Einlínumynd
 eldavélahella
 í kaffistofu
 skrifstofa
 kaffistofa
 baðherbergi og geymsla

Teiknað 14. 8. 1982	Drangahraun 5	Kvarði: 1: 500 1: 100
Einlínumynd	Hafnarfirði	3 blöð
Afstöðumynd	Sigurður Egill Guðmundsson	bl. nr. 2
Skurður		