




DRANGAHRAUN

AFSTÖÐUMYND MKV = 1:500

VATNSLAGNIR GRUNNMYND MKV = 1:50

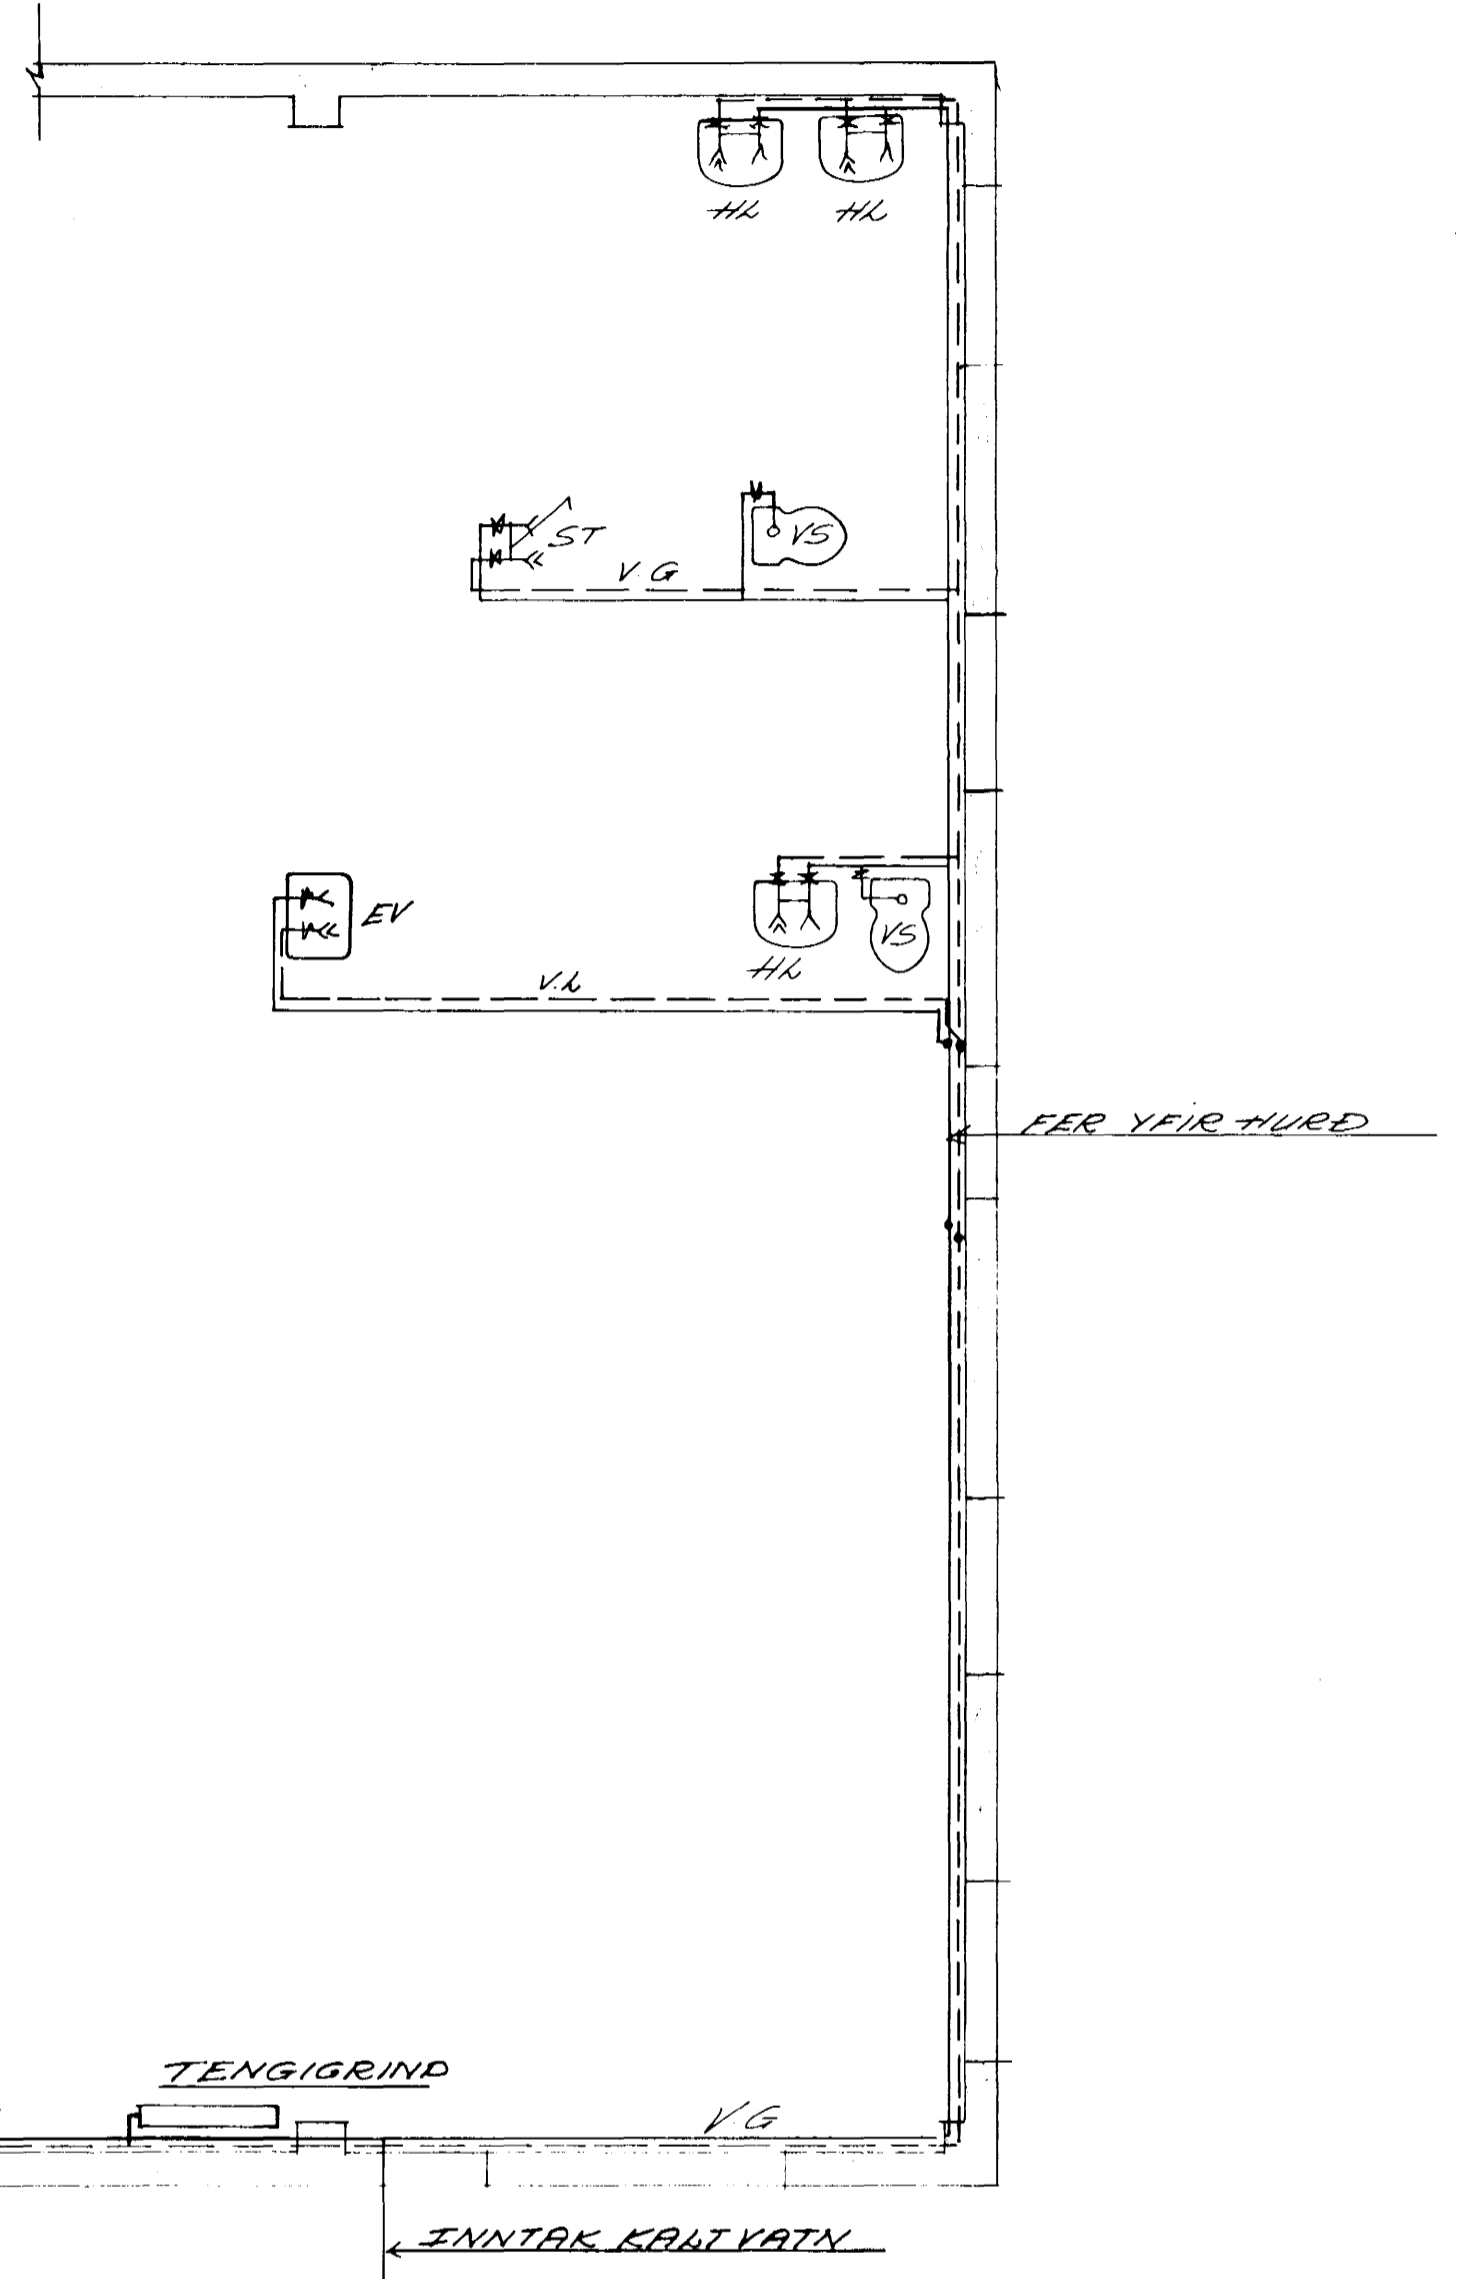

KERFISMYND-VATNSLAGNIR 1:50

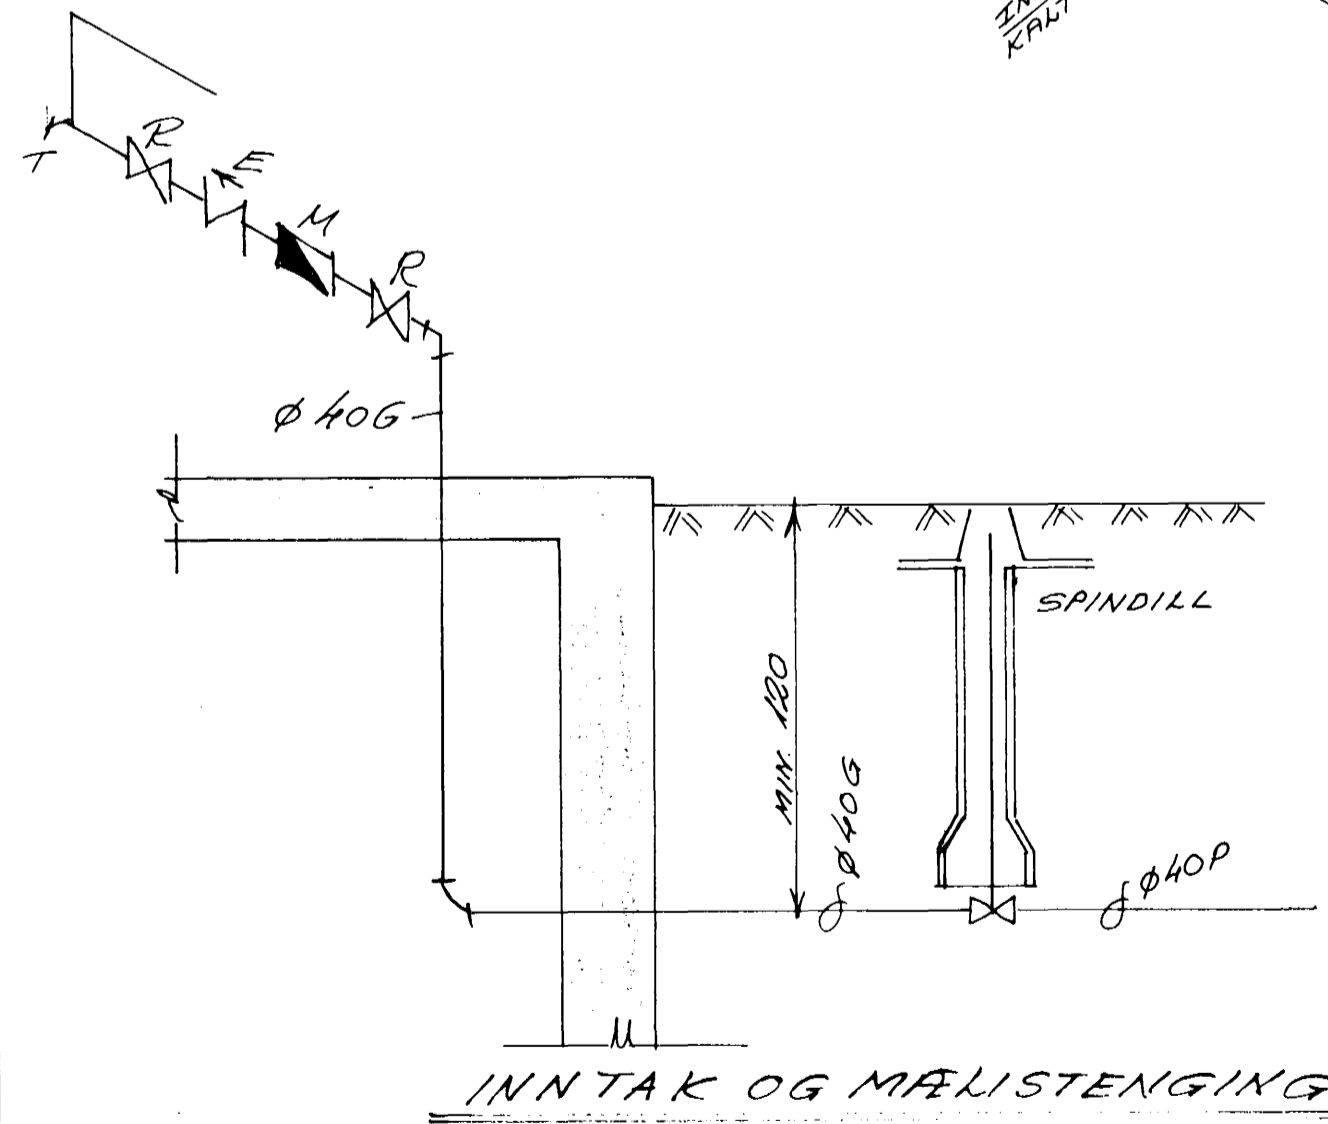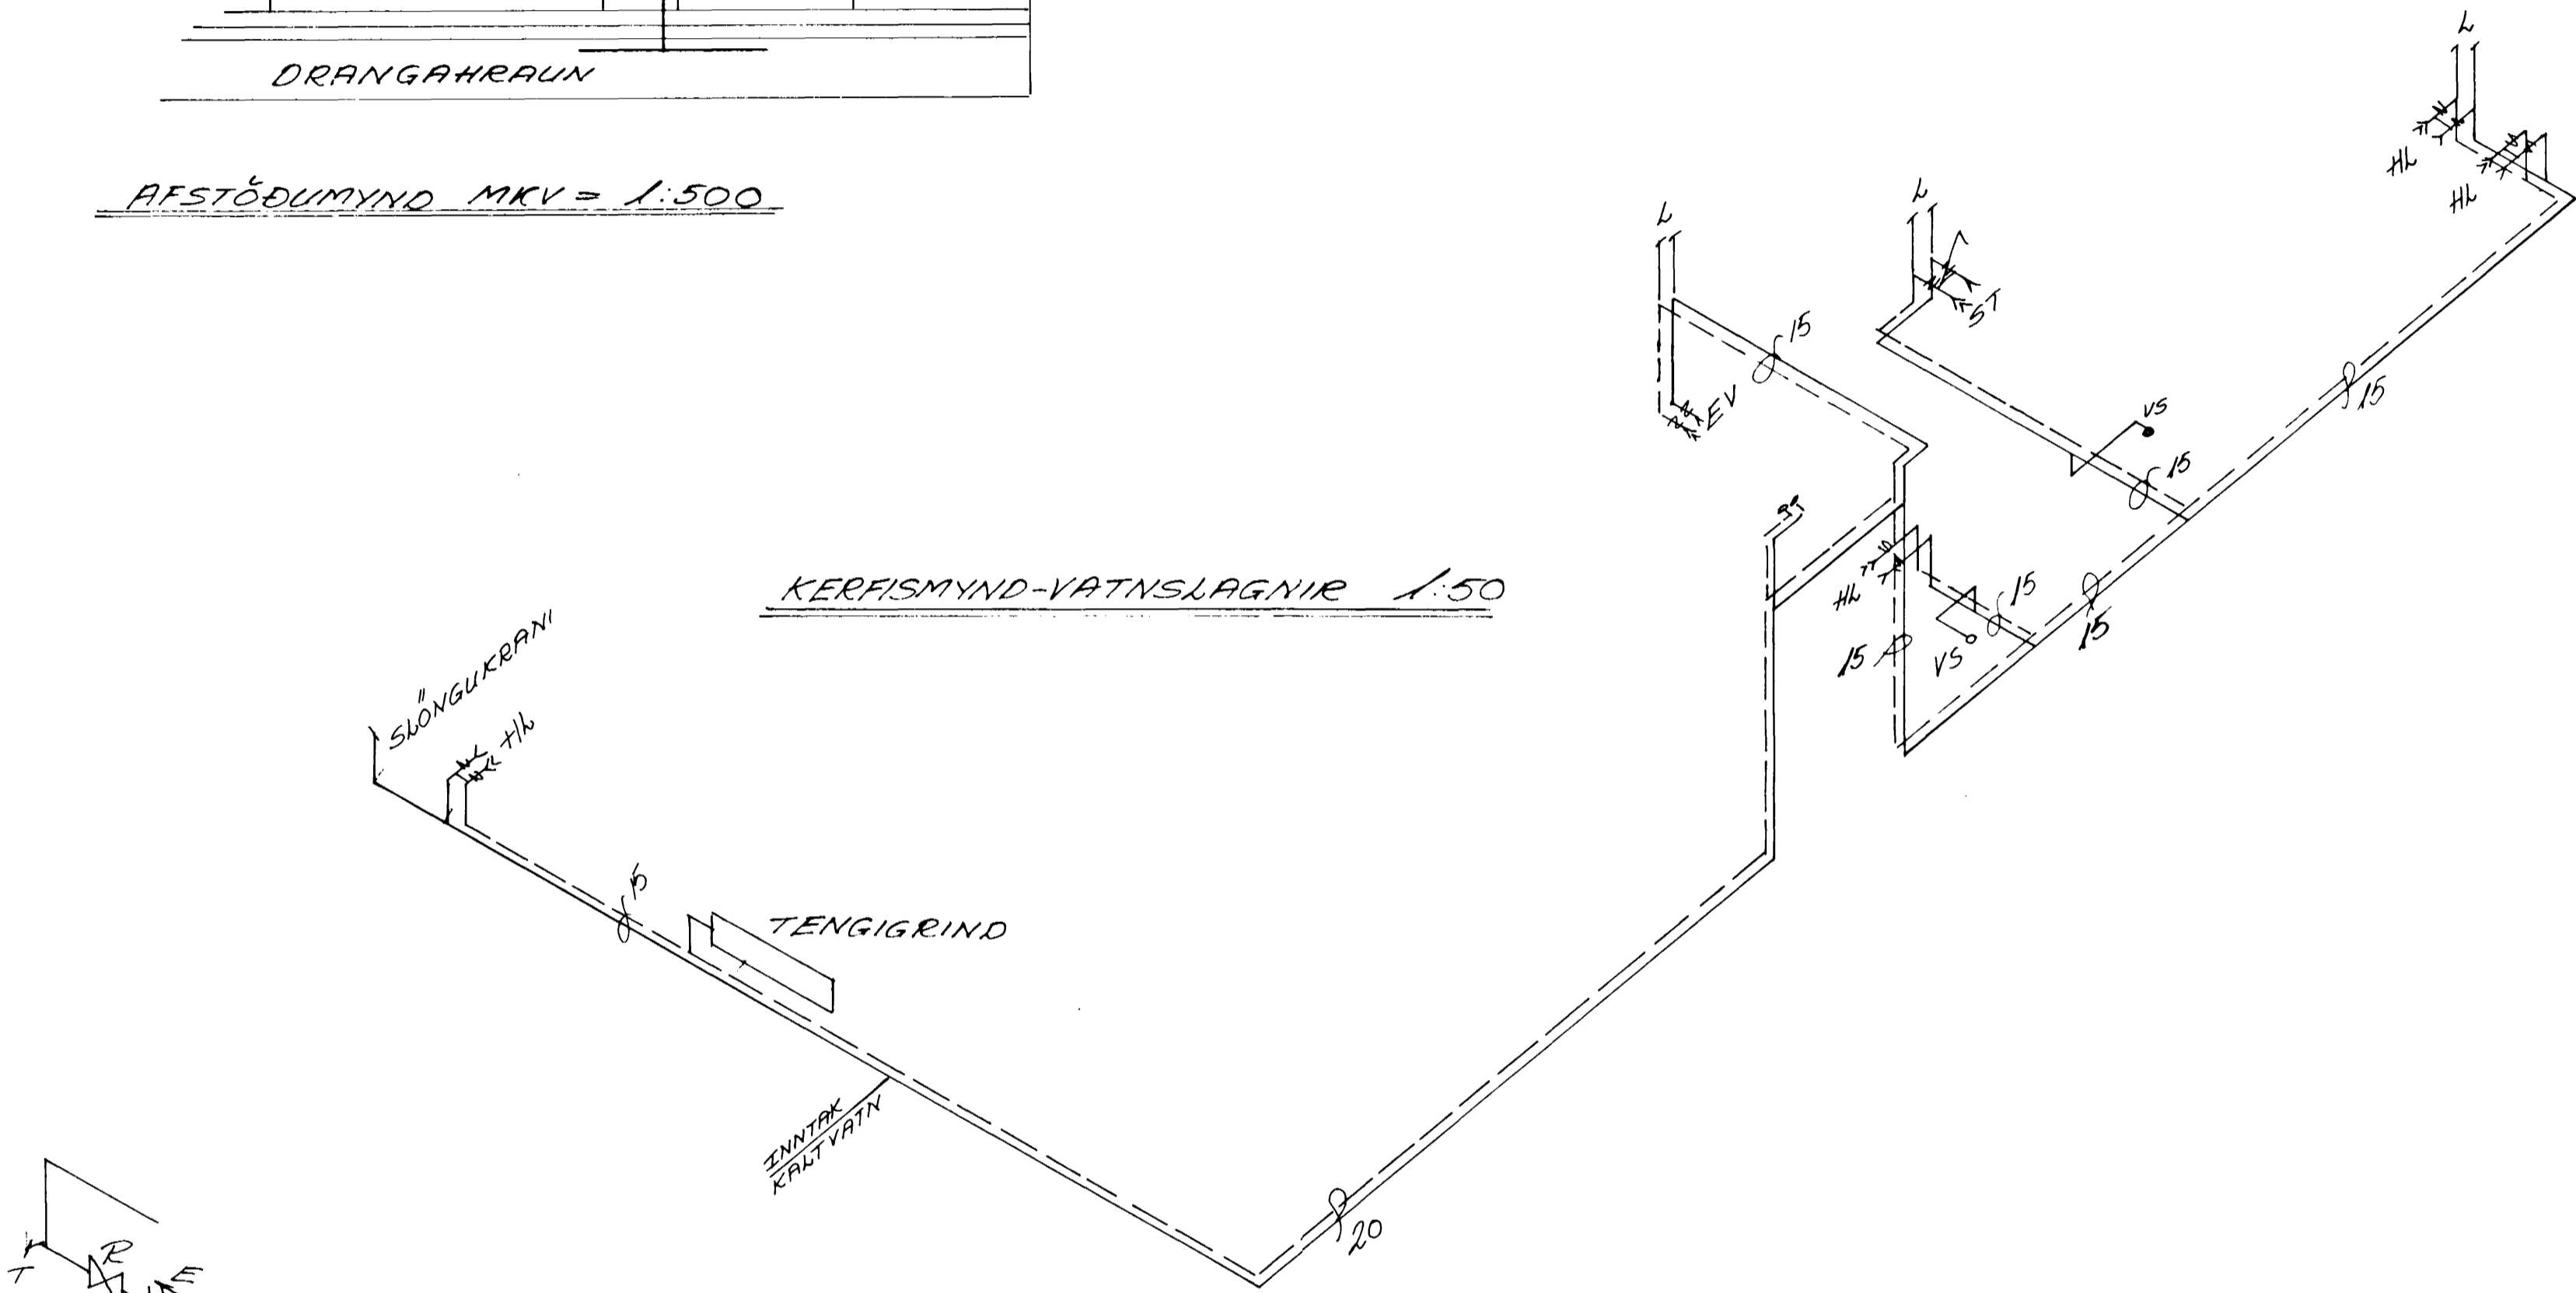

INNTRAK OG MÆLISTENING

TAFLA YFIR TÖPPUNAREIÐINGAR


TÆKI	KALDIR KRANAR		HEITIR KRANAR	
	TÖLDI	VIDD	TÖLDI	VIDD
SEST. NAFN		15 20		15 20
HL HANDLAUGAR	4	4	4	4
ST STURTA	1	1	1	1
VS VATNSSALERNI	2	1		
EV ELDHÚSVASKUR	1	1	1	1
		7		6

SKÝRINGAR:

ÞÖLLUM HLIDARGREINUM LENGRI EN 4M OG ANNARSSTADAR MERKT MED L'A UPPDRETTI SKAL VERA 30SM LANGUR LOFTRÚÐI, ÞVERMÁL JAFNT OG SVERASTI HLUTI HLIDARGREINAR.

PIPUR UTANHÚSS SKULU ÞIKADAR OG VAFDAR ASFALTBORNUMSTEIGA NEMA UM ÞRÁSTHEIMMÆÐ SÉ AD ÞÆÐA, PIÐUR Í ÞRUFUM EÐA EINANGRUN INNHÁSS SKULU EINANGRÆÐAR MÆÐ GLERULLARHOLKUM OG VAFDAR SÍÐALPAPPA.

PIPUR Í VEGGEINANGRUN SKULU LIGGJA MINNST 10SM YFIR GÖLFPLÖTU OG EINANGRUN UTAN VÍÐ PIÐUR SKAL VERA MINNST 4SM. AÐLT LAGNAREFNI, PIÐUR OG FITTINGS SKAL VERA GALVANISERAD, NEYSLUVATNSKERFI SKAL ÞRÝSTIÞROFA MÆÐ KÖLDU VATNI Í 24 TÍMA VÍÐ 8kg/sm²

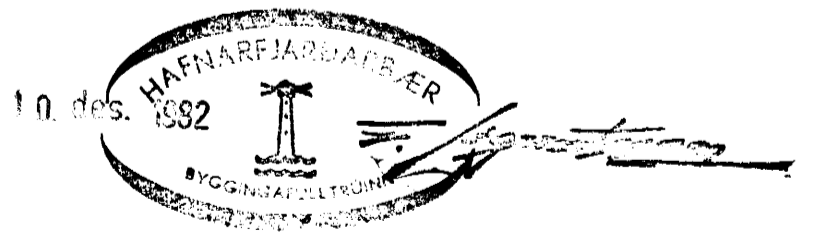

DRANGAHRAUN 5, HAFNARFIRÐI

VATNSLAGNIR	DAGS	
GRUNNMYND, KERFISMYND	DES'82	
	KYRÐI	1:50
VÆGI S	TUNGÖTU 6E	
F	VERKERÆÐISTOFA	S. 19999