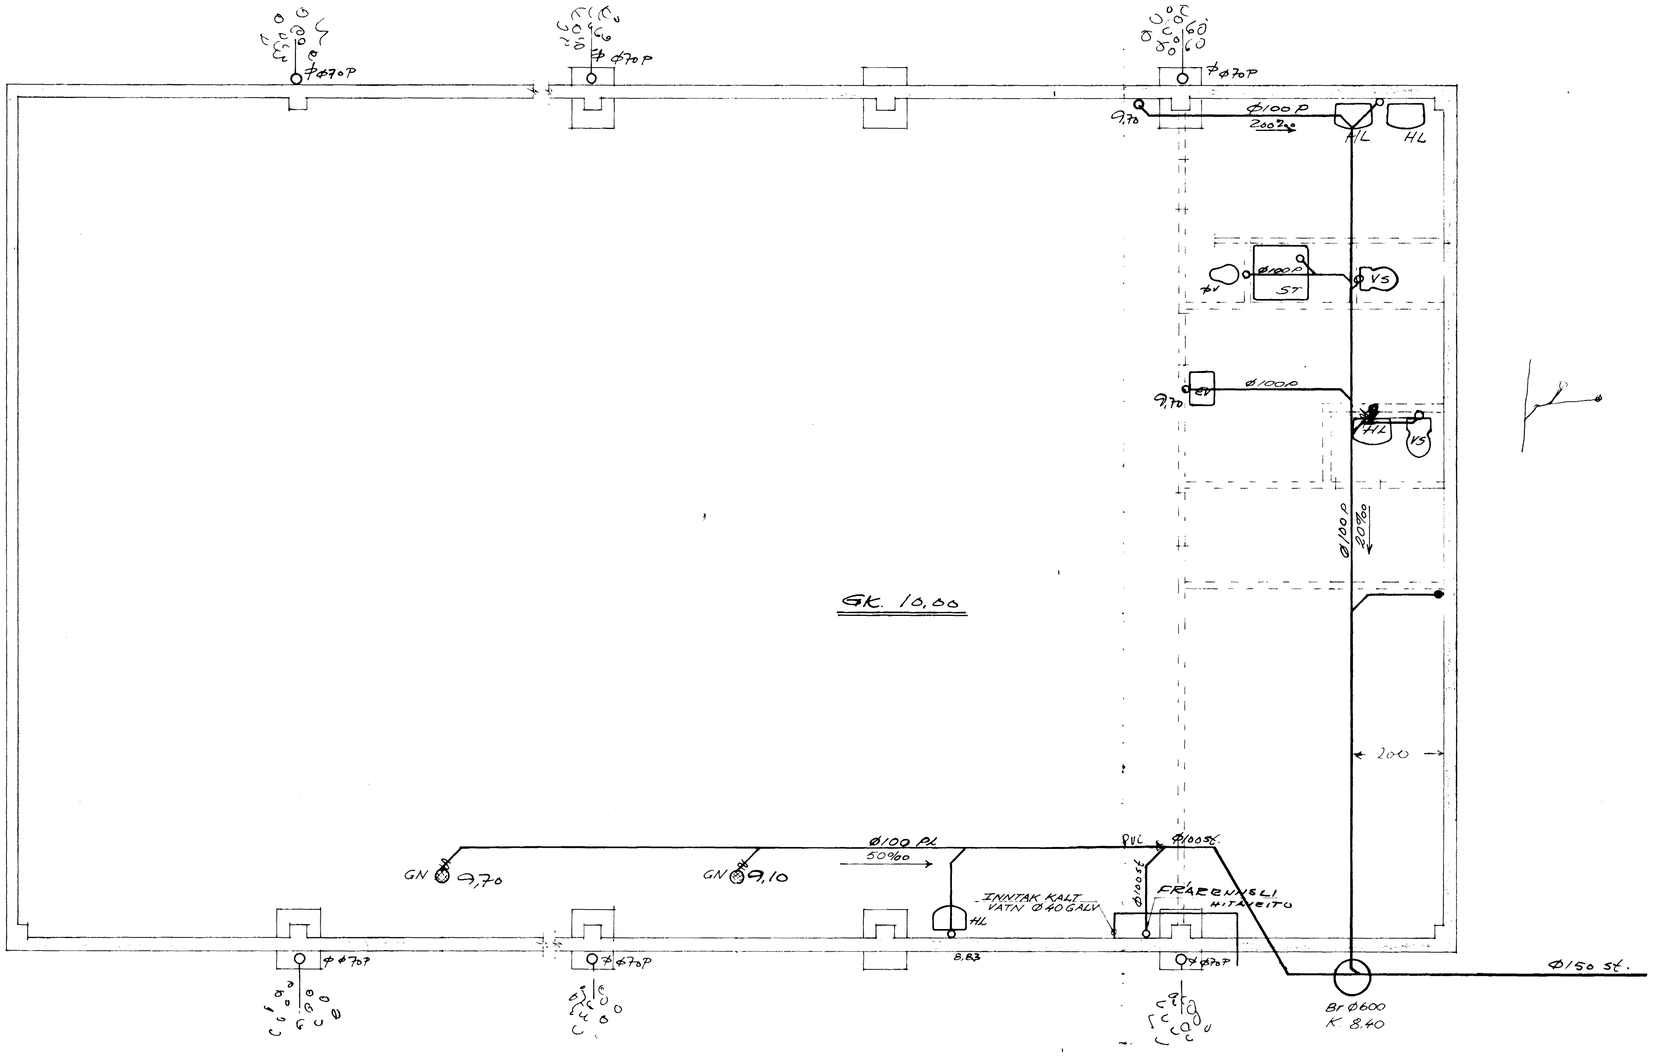

ÞAKNIÐURFÖLL TENGJAST Í SVELG

HÆÐARTÖLUR ERU HLUTFALLSLEGAR.

AFSTÖÐUMYND 1:500

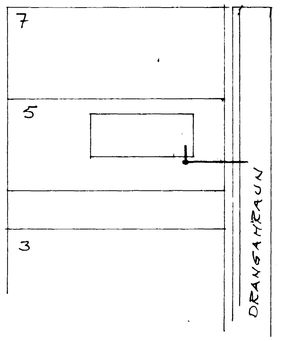

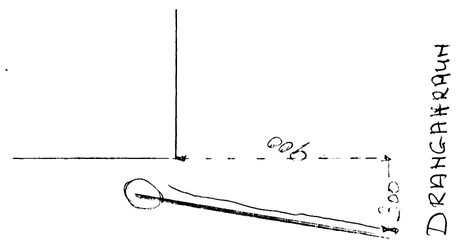

HAFNARFJARÐARKAUPSTAÐUR 15. OKT. 1982 BYGGINGANEFND

ÞAKPAPPAVERKSMIÐJAN H/F
DRANGAHRAUN 5, HAFNARFIRÐI.
FRÁRENNSLISLÖGN.
Eyjólfur Sigurðsson
Kvarði 1:50 1:500
VÆGI S F VERKFRÆÐISTOFA
TÚNGÖTU 6,R 6.19999