



ADALTAFLA

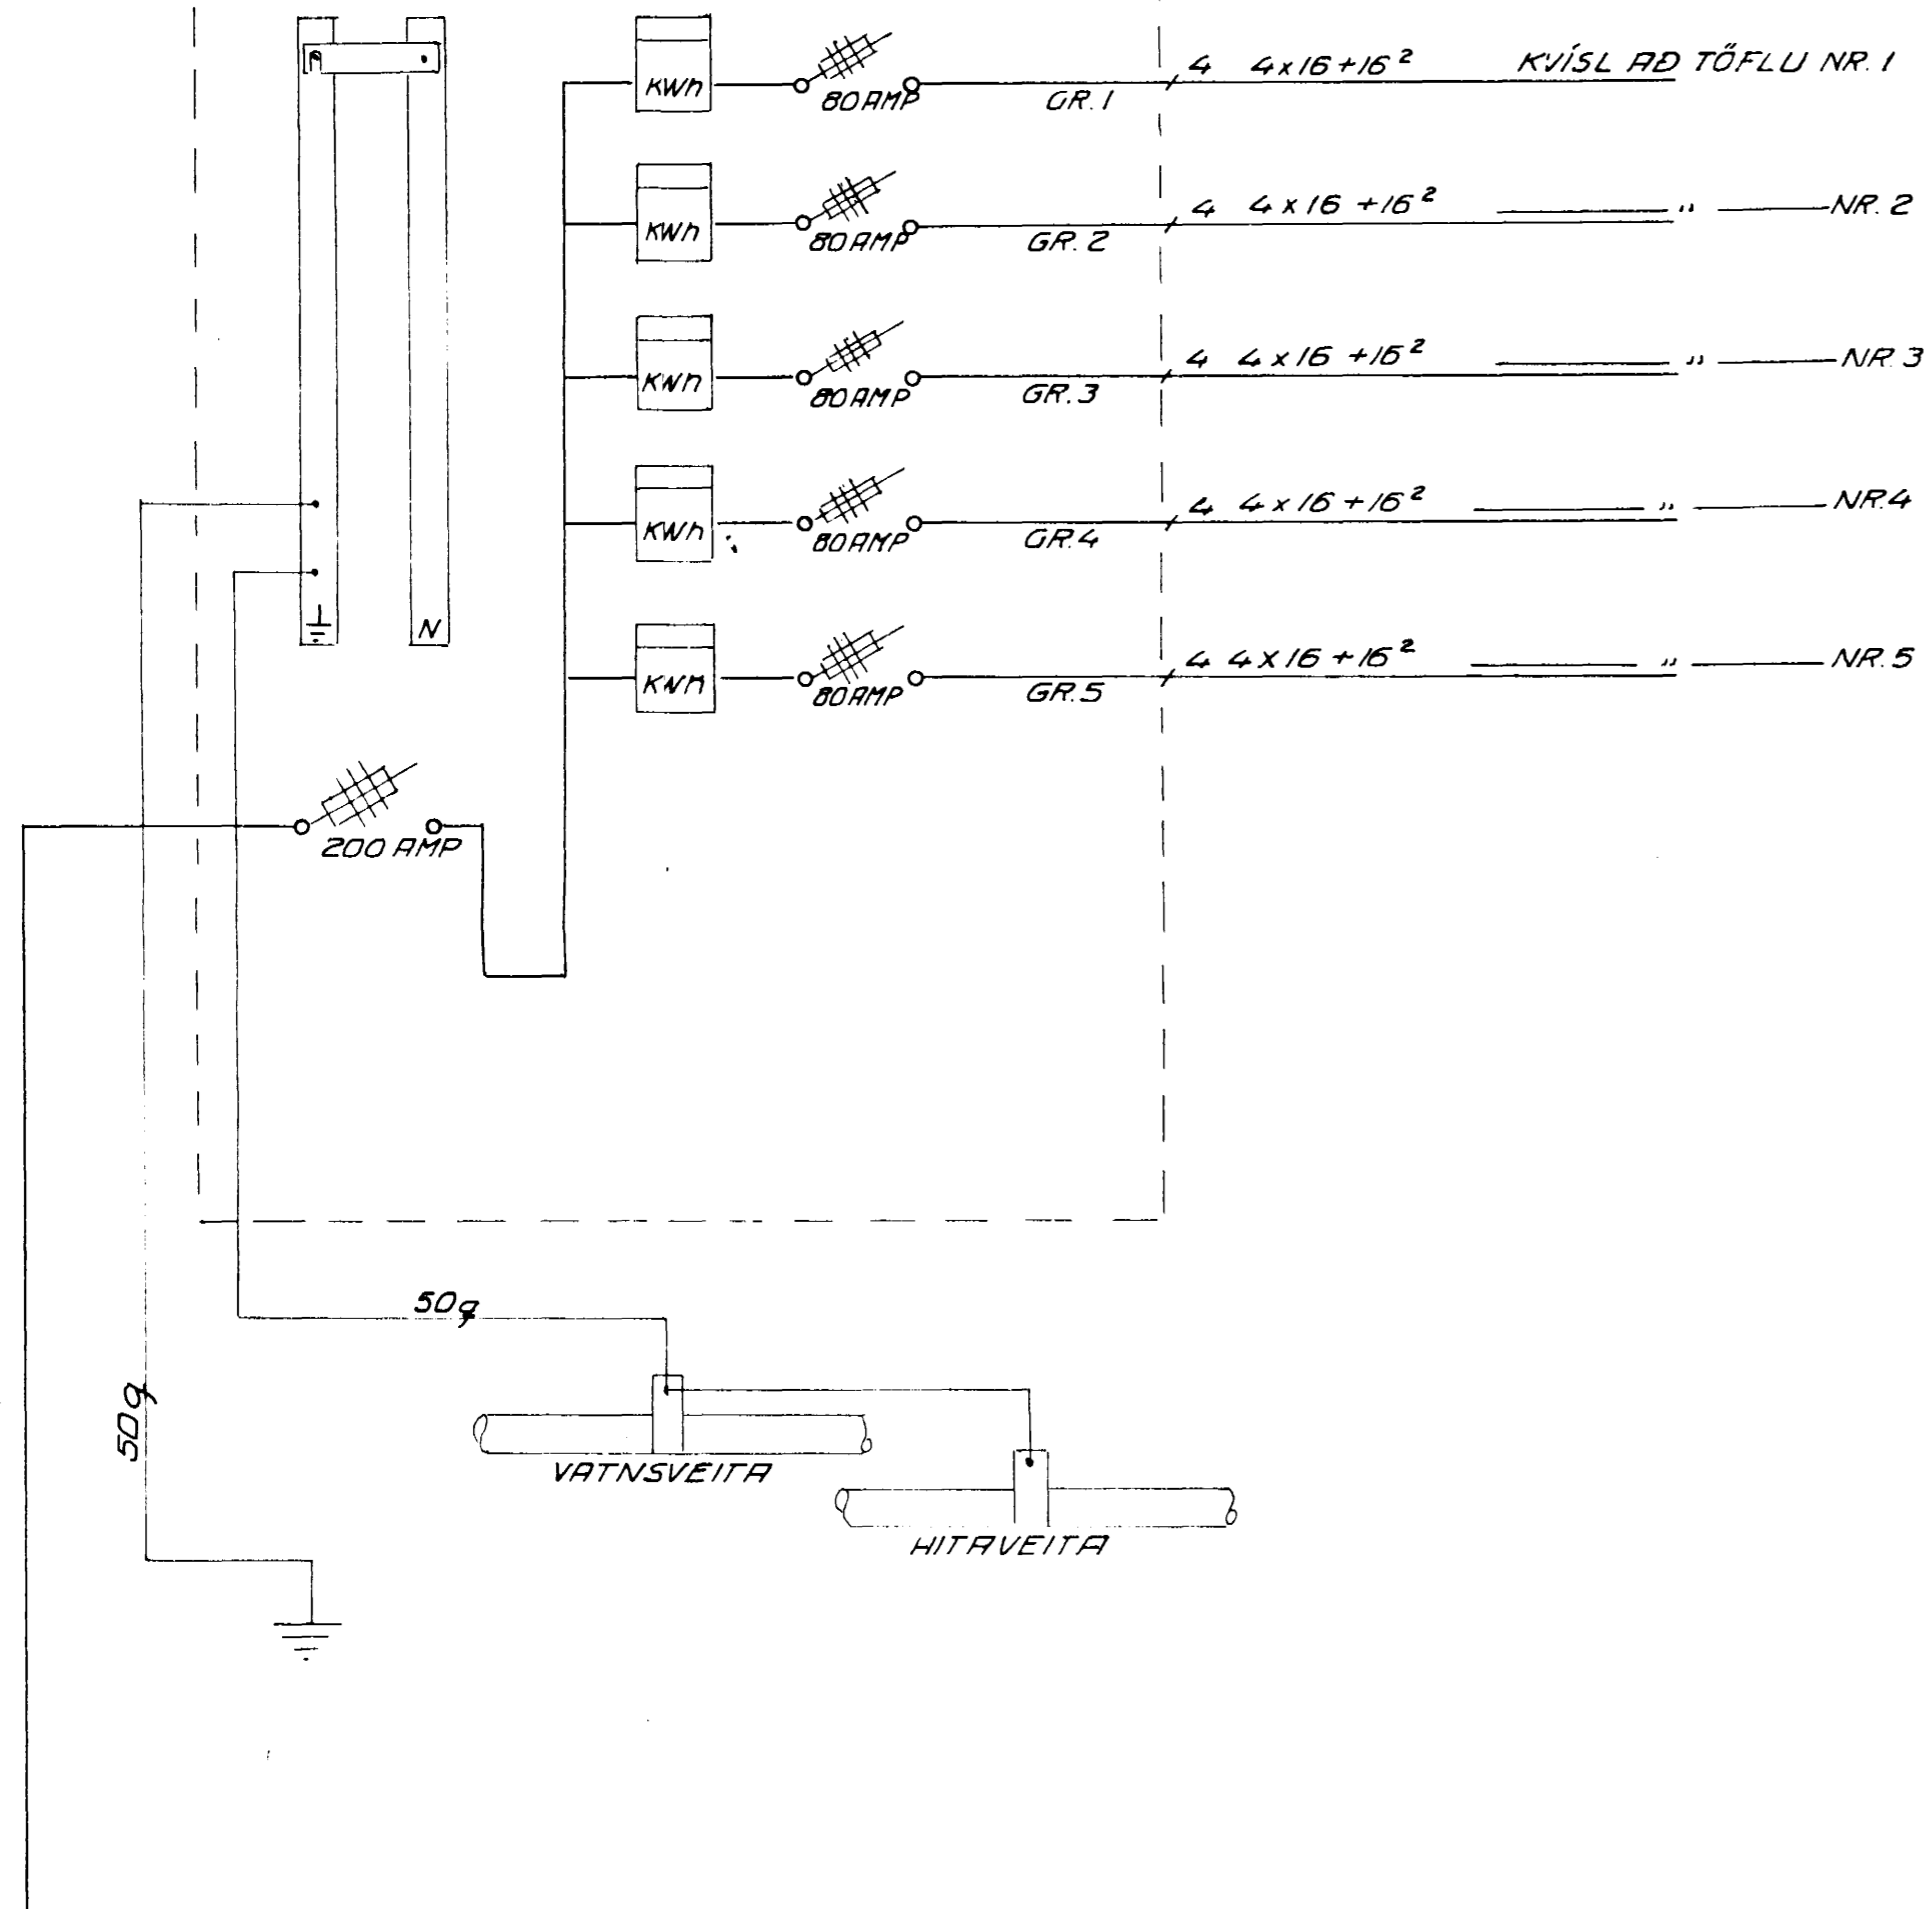

TAFLA NR. 81

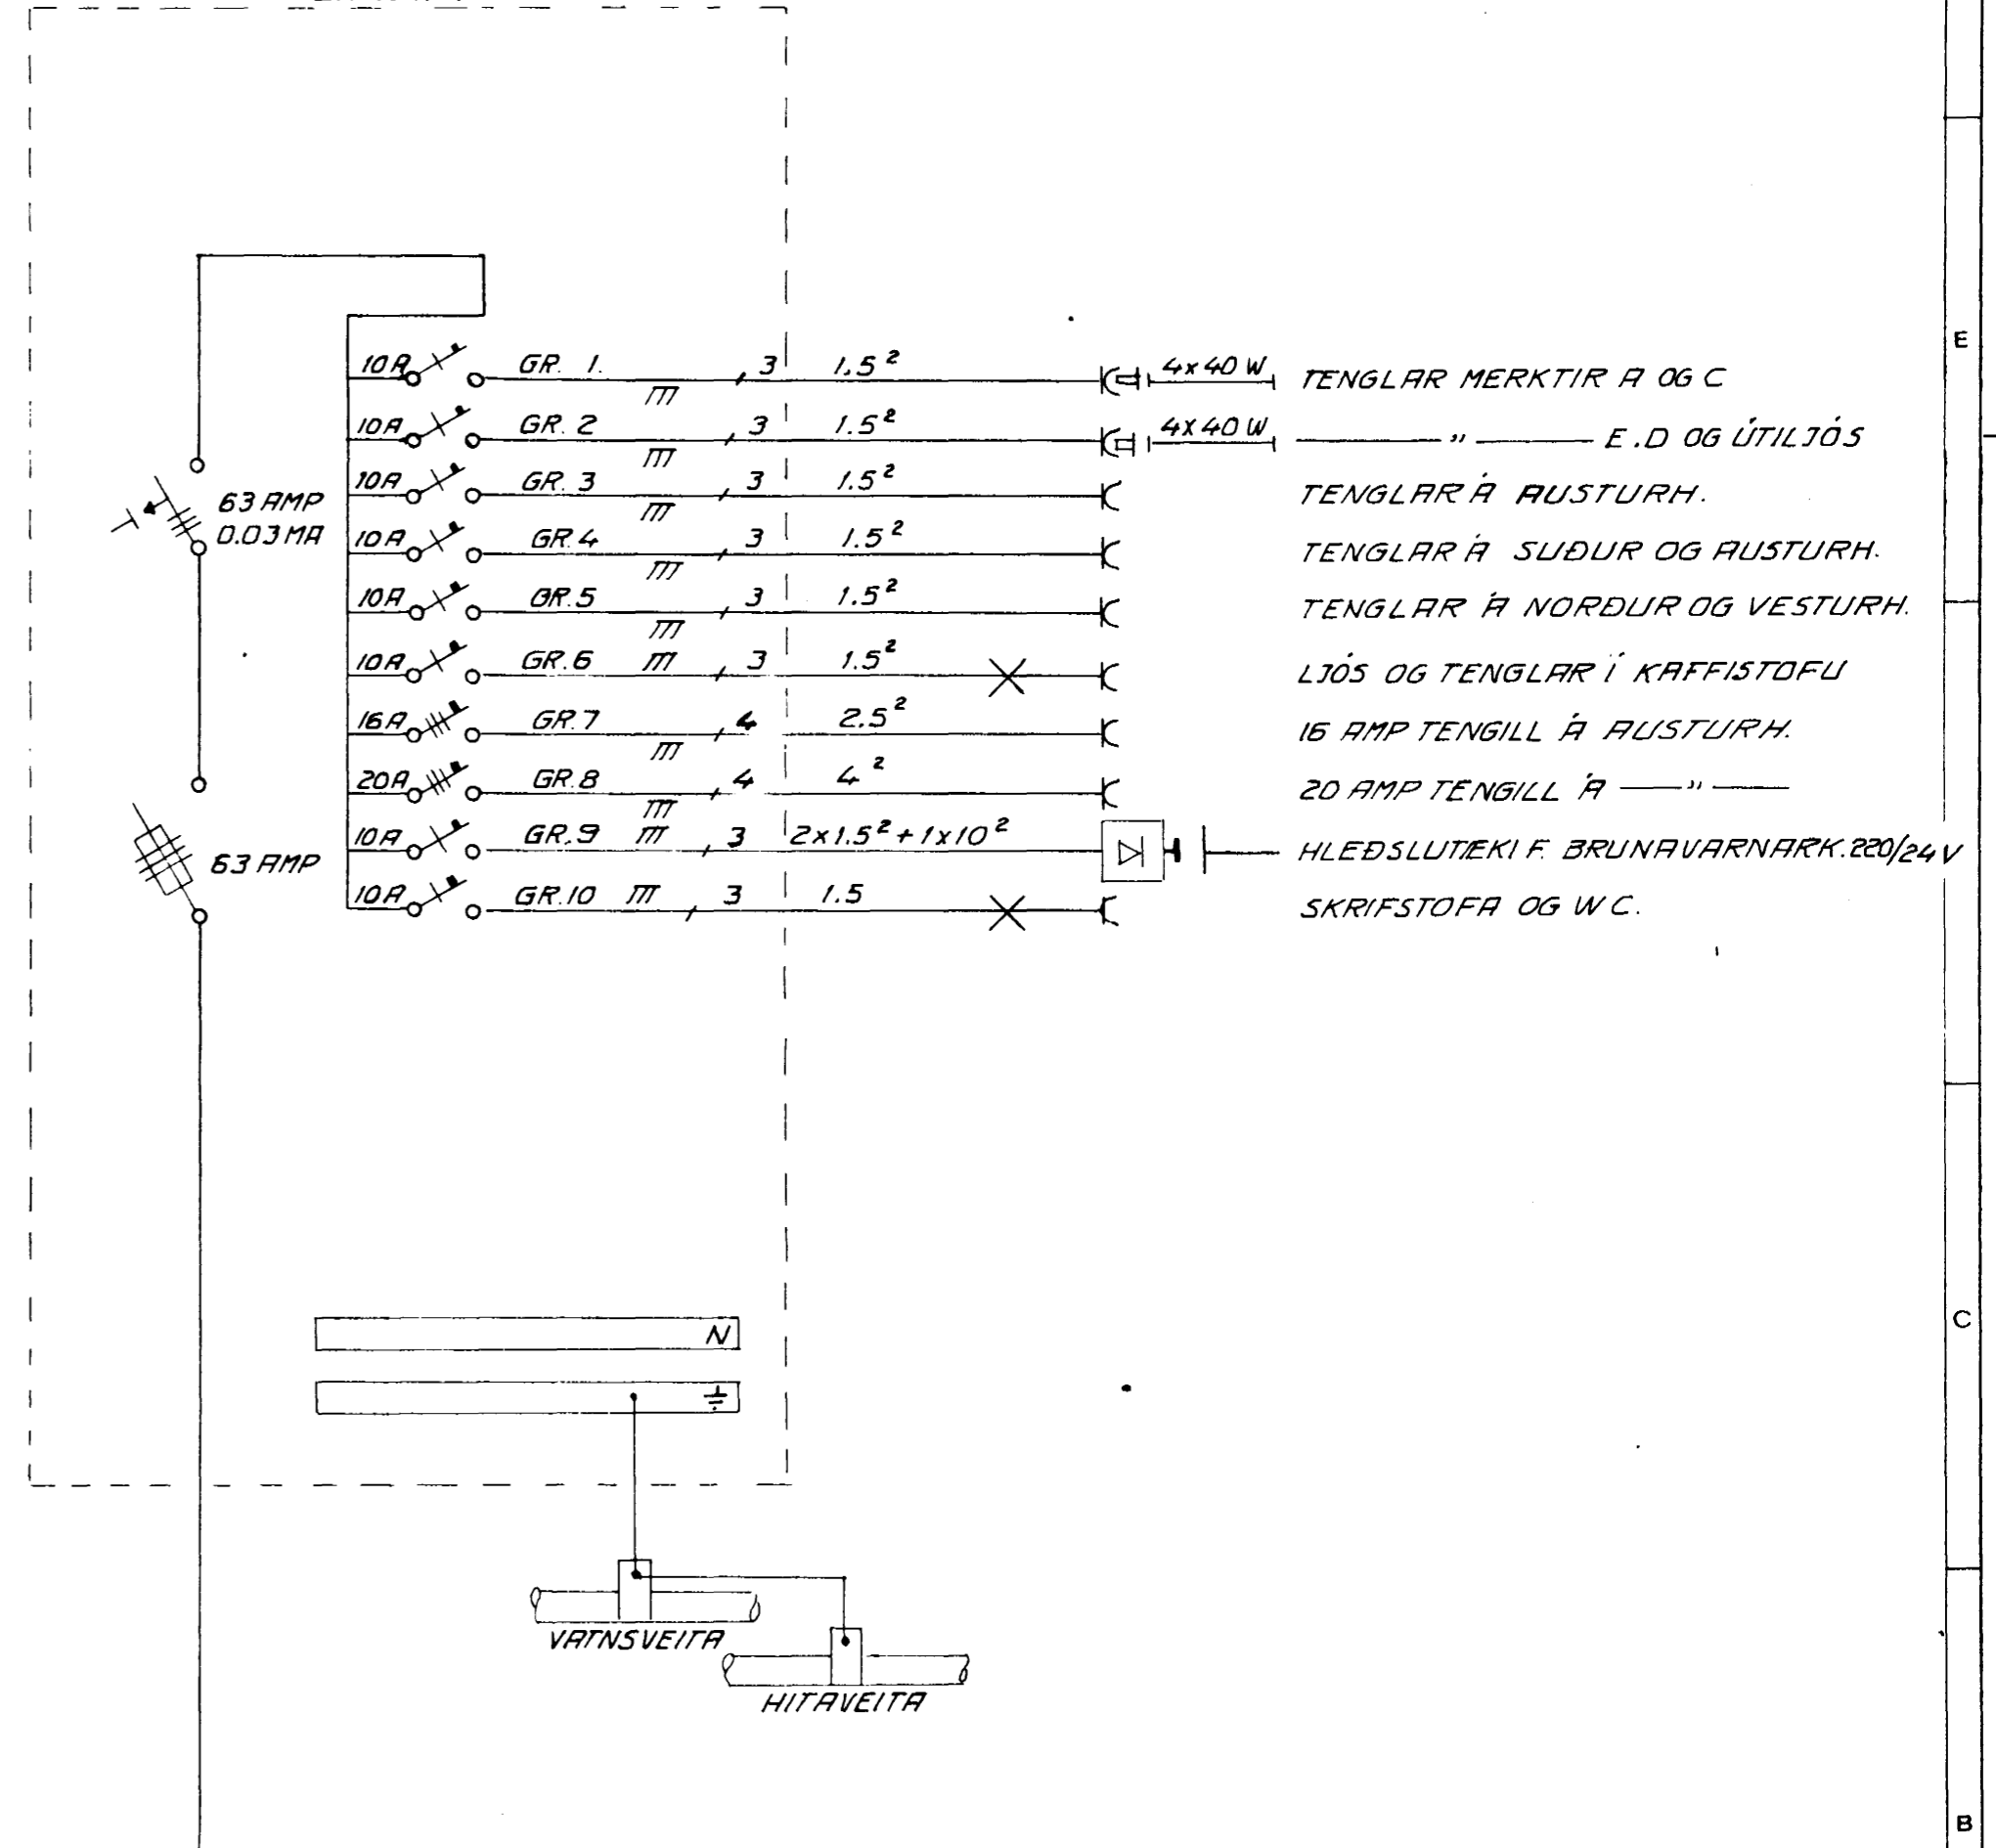

			Dags.	Nafn	RAFLÖGN EINLÍNUMYND	Kvarði
		Frumdr.	20.10.83	H.D.		
		Teikn.	"	H.D.		
		Yfirt.	"	H.D.		
					HAFSTEINN ODDSSON RAVV.	
					BARDASTRÖND 16	
Breyting	Dags.	Nafn				