



ADALTAFLA

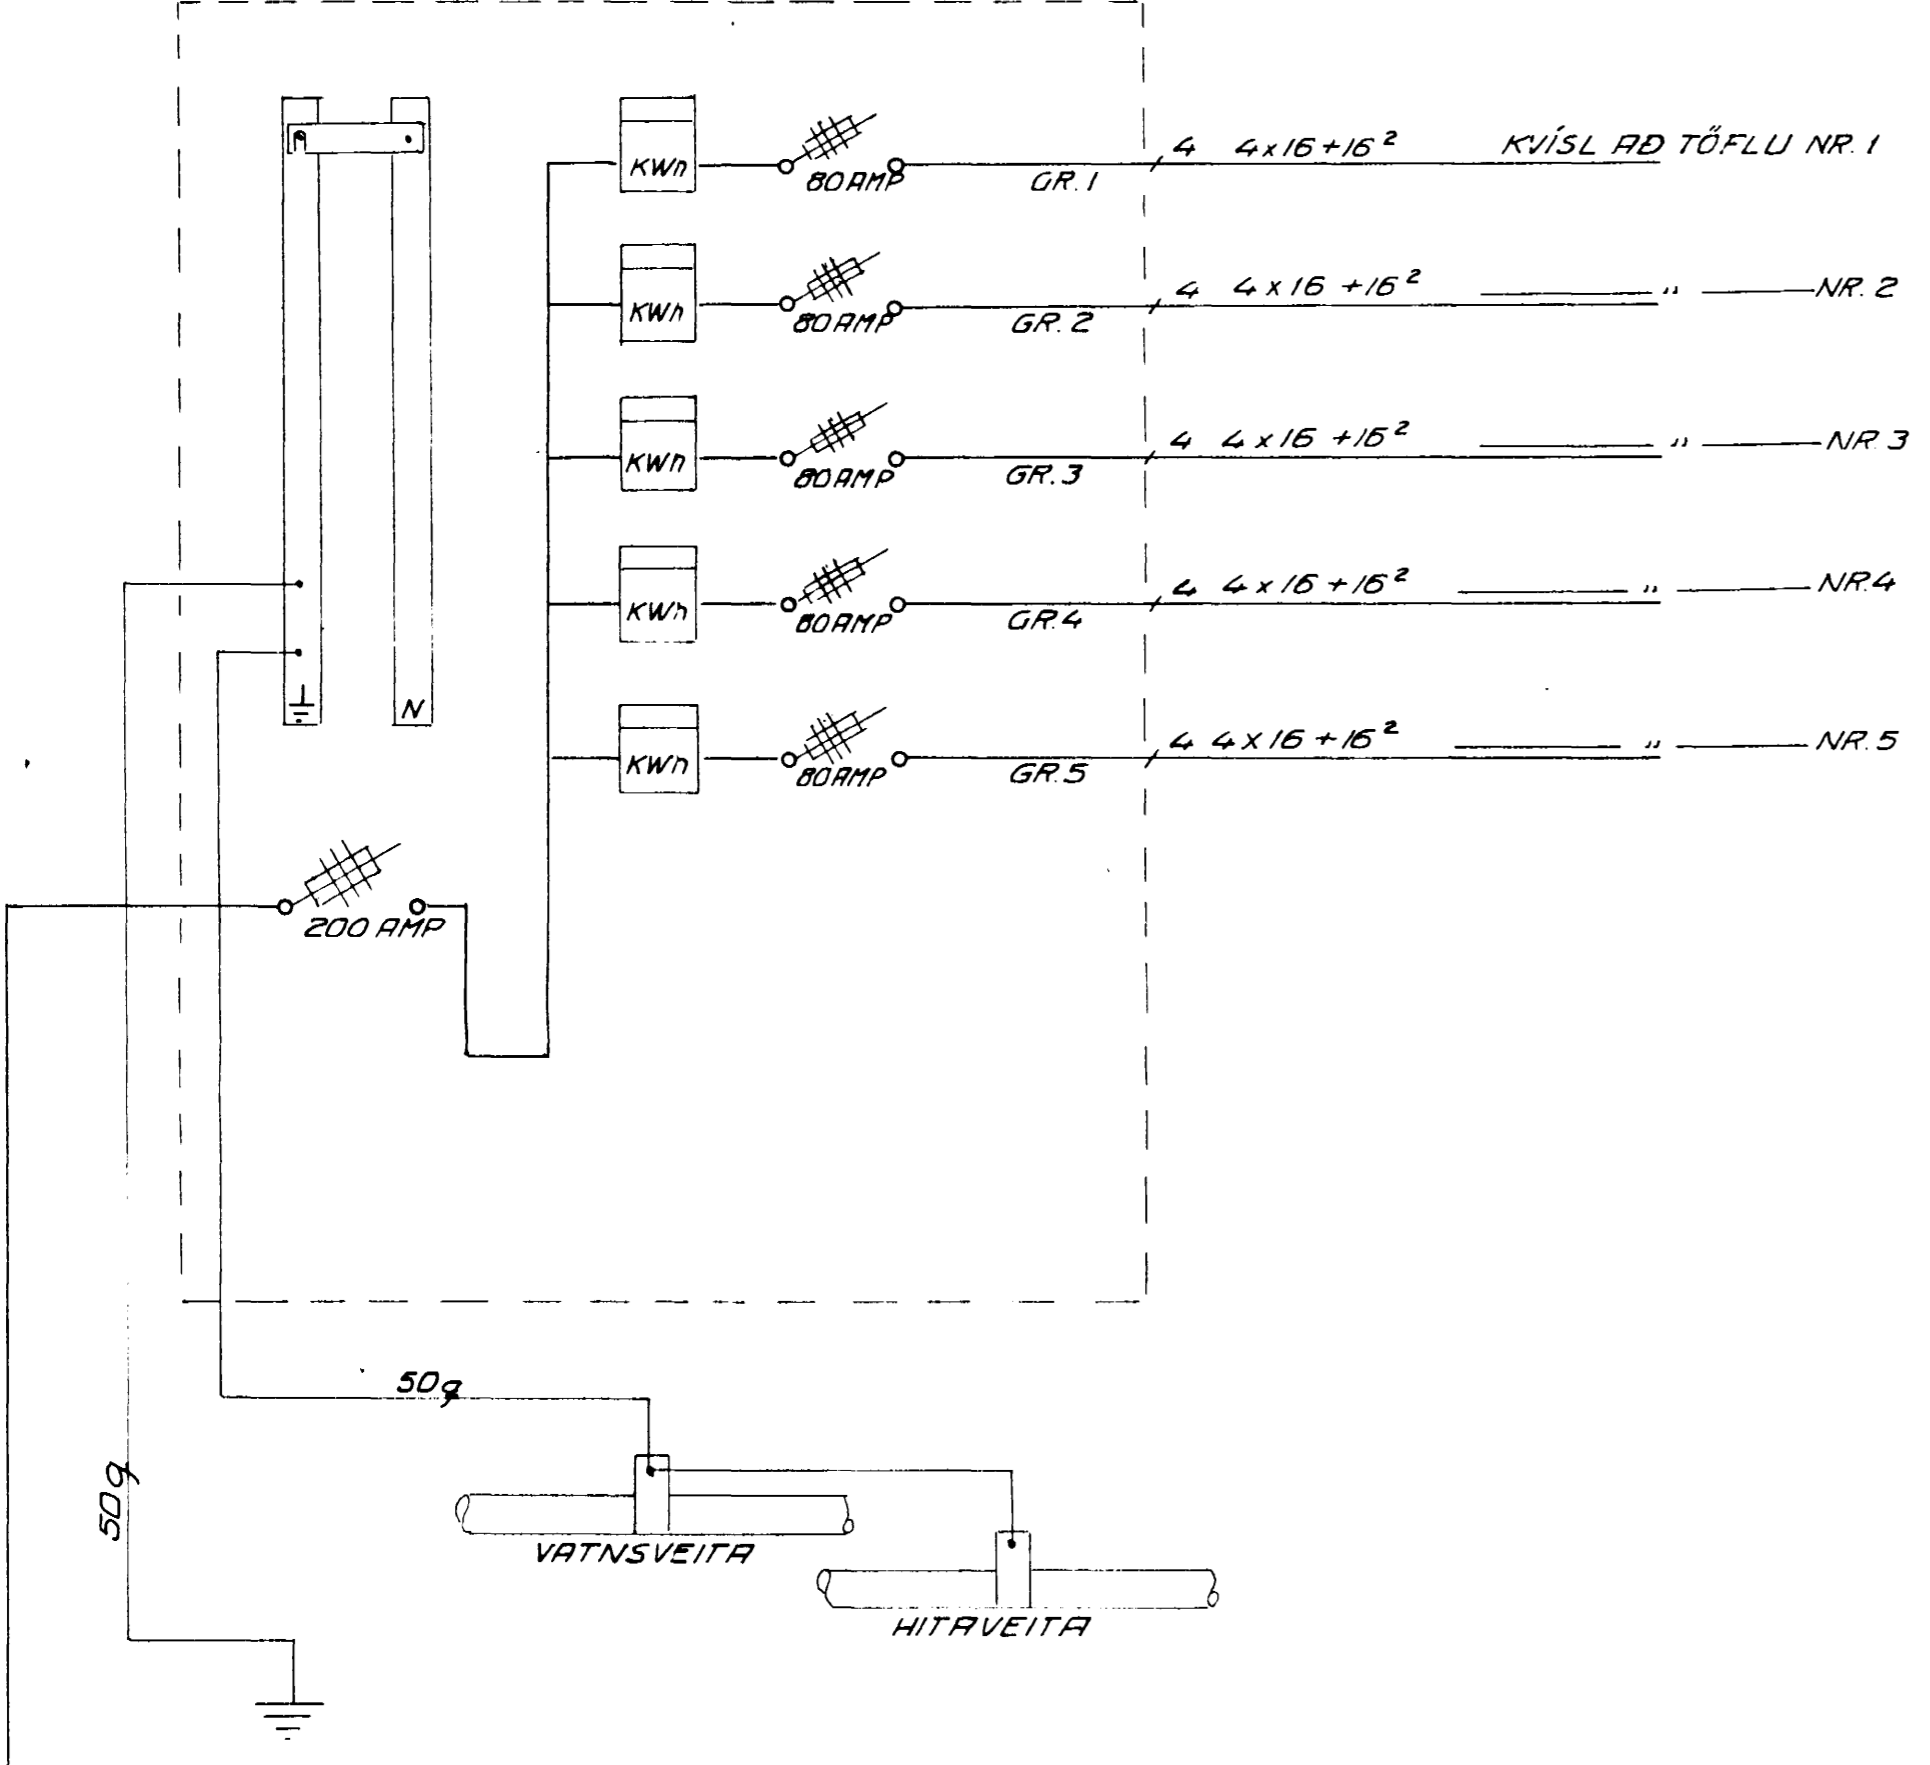

TAFLA NR. C1

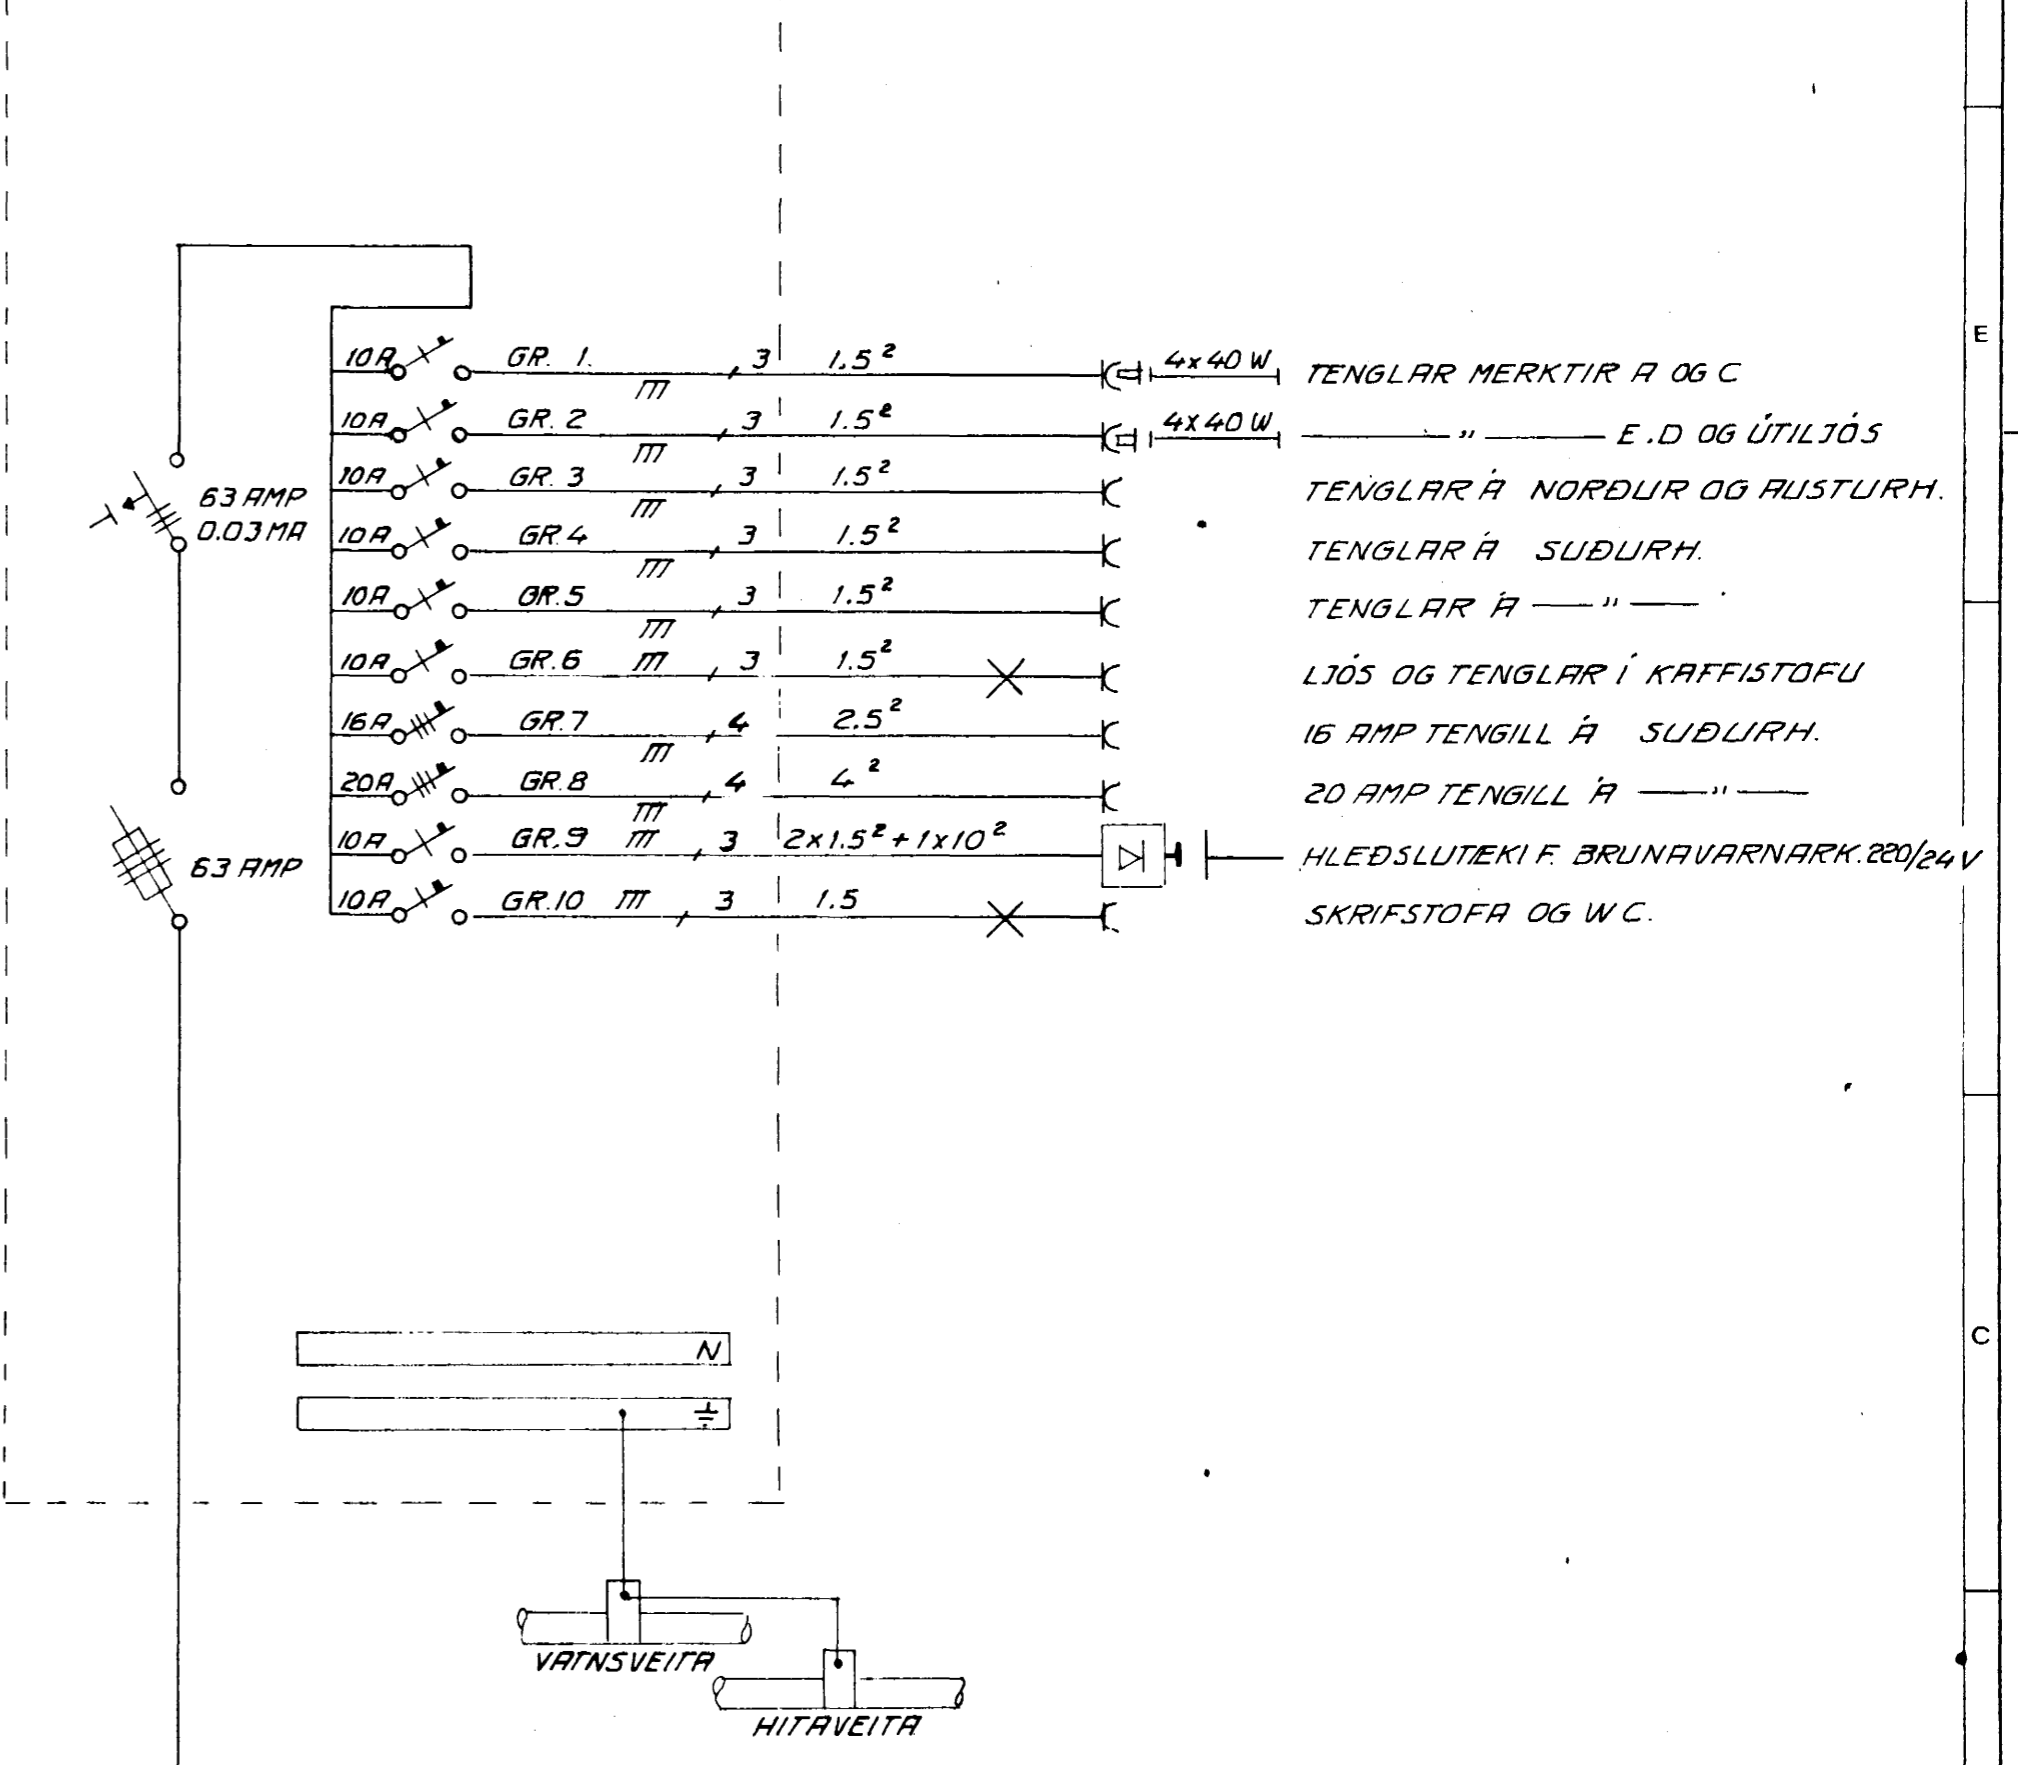

			Dags.	Nafn	RAFLÖGN EINLÍNUMYND	Kvarði
		Frumdr.	20.10.83	H.O.		
		Teikn.	"	H.O.		
		Yfirf.	"	H.O.		
					HAFSTEINN ODDSSON RAUV.	
					BARDASTRÖND 16	
		Breyting	Dags.	Nafn		