



ADALTAFLA

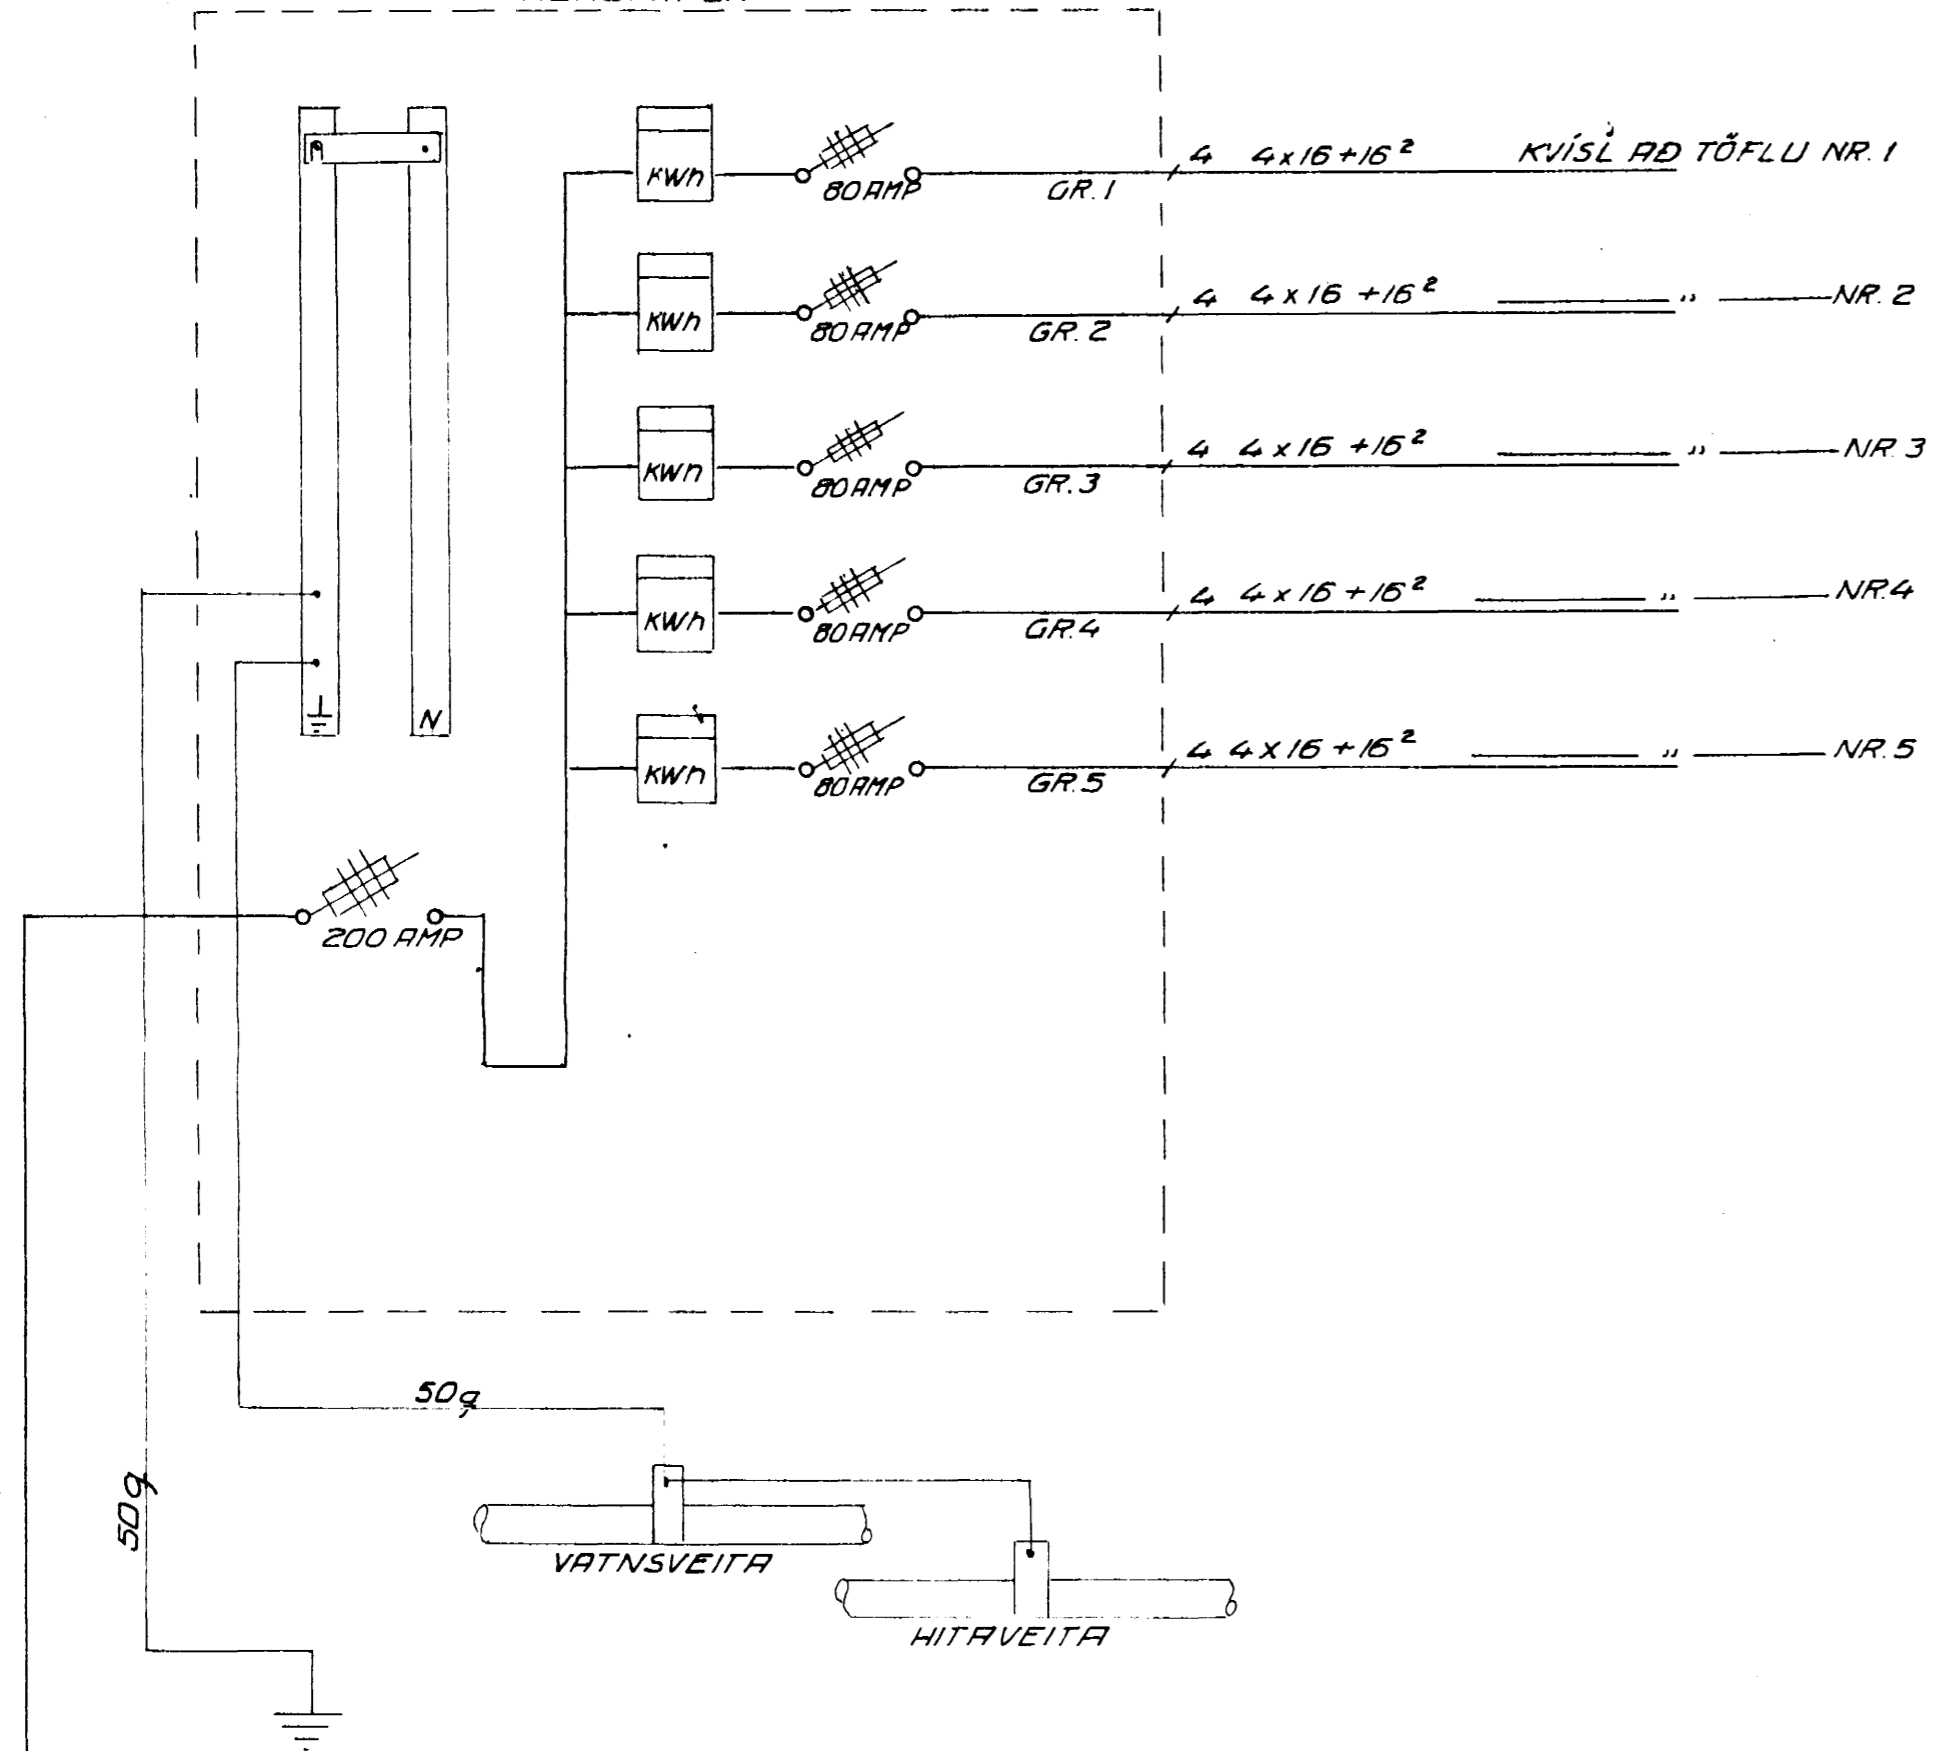

TAFLA NR. D1

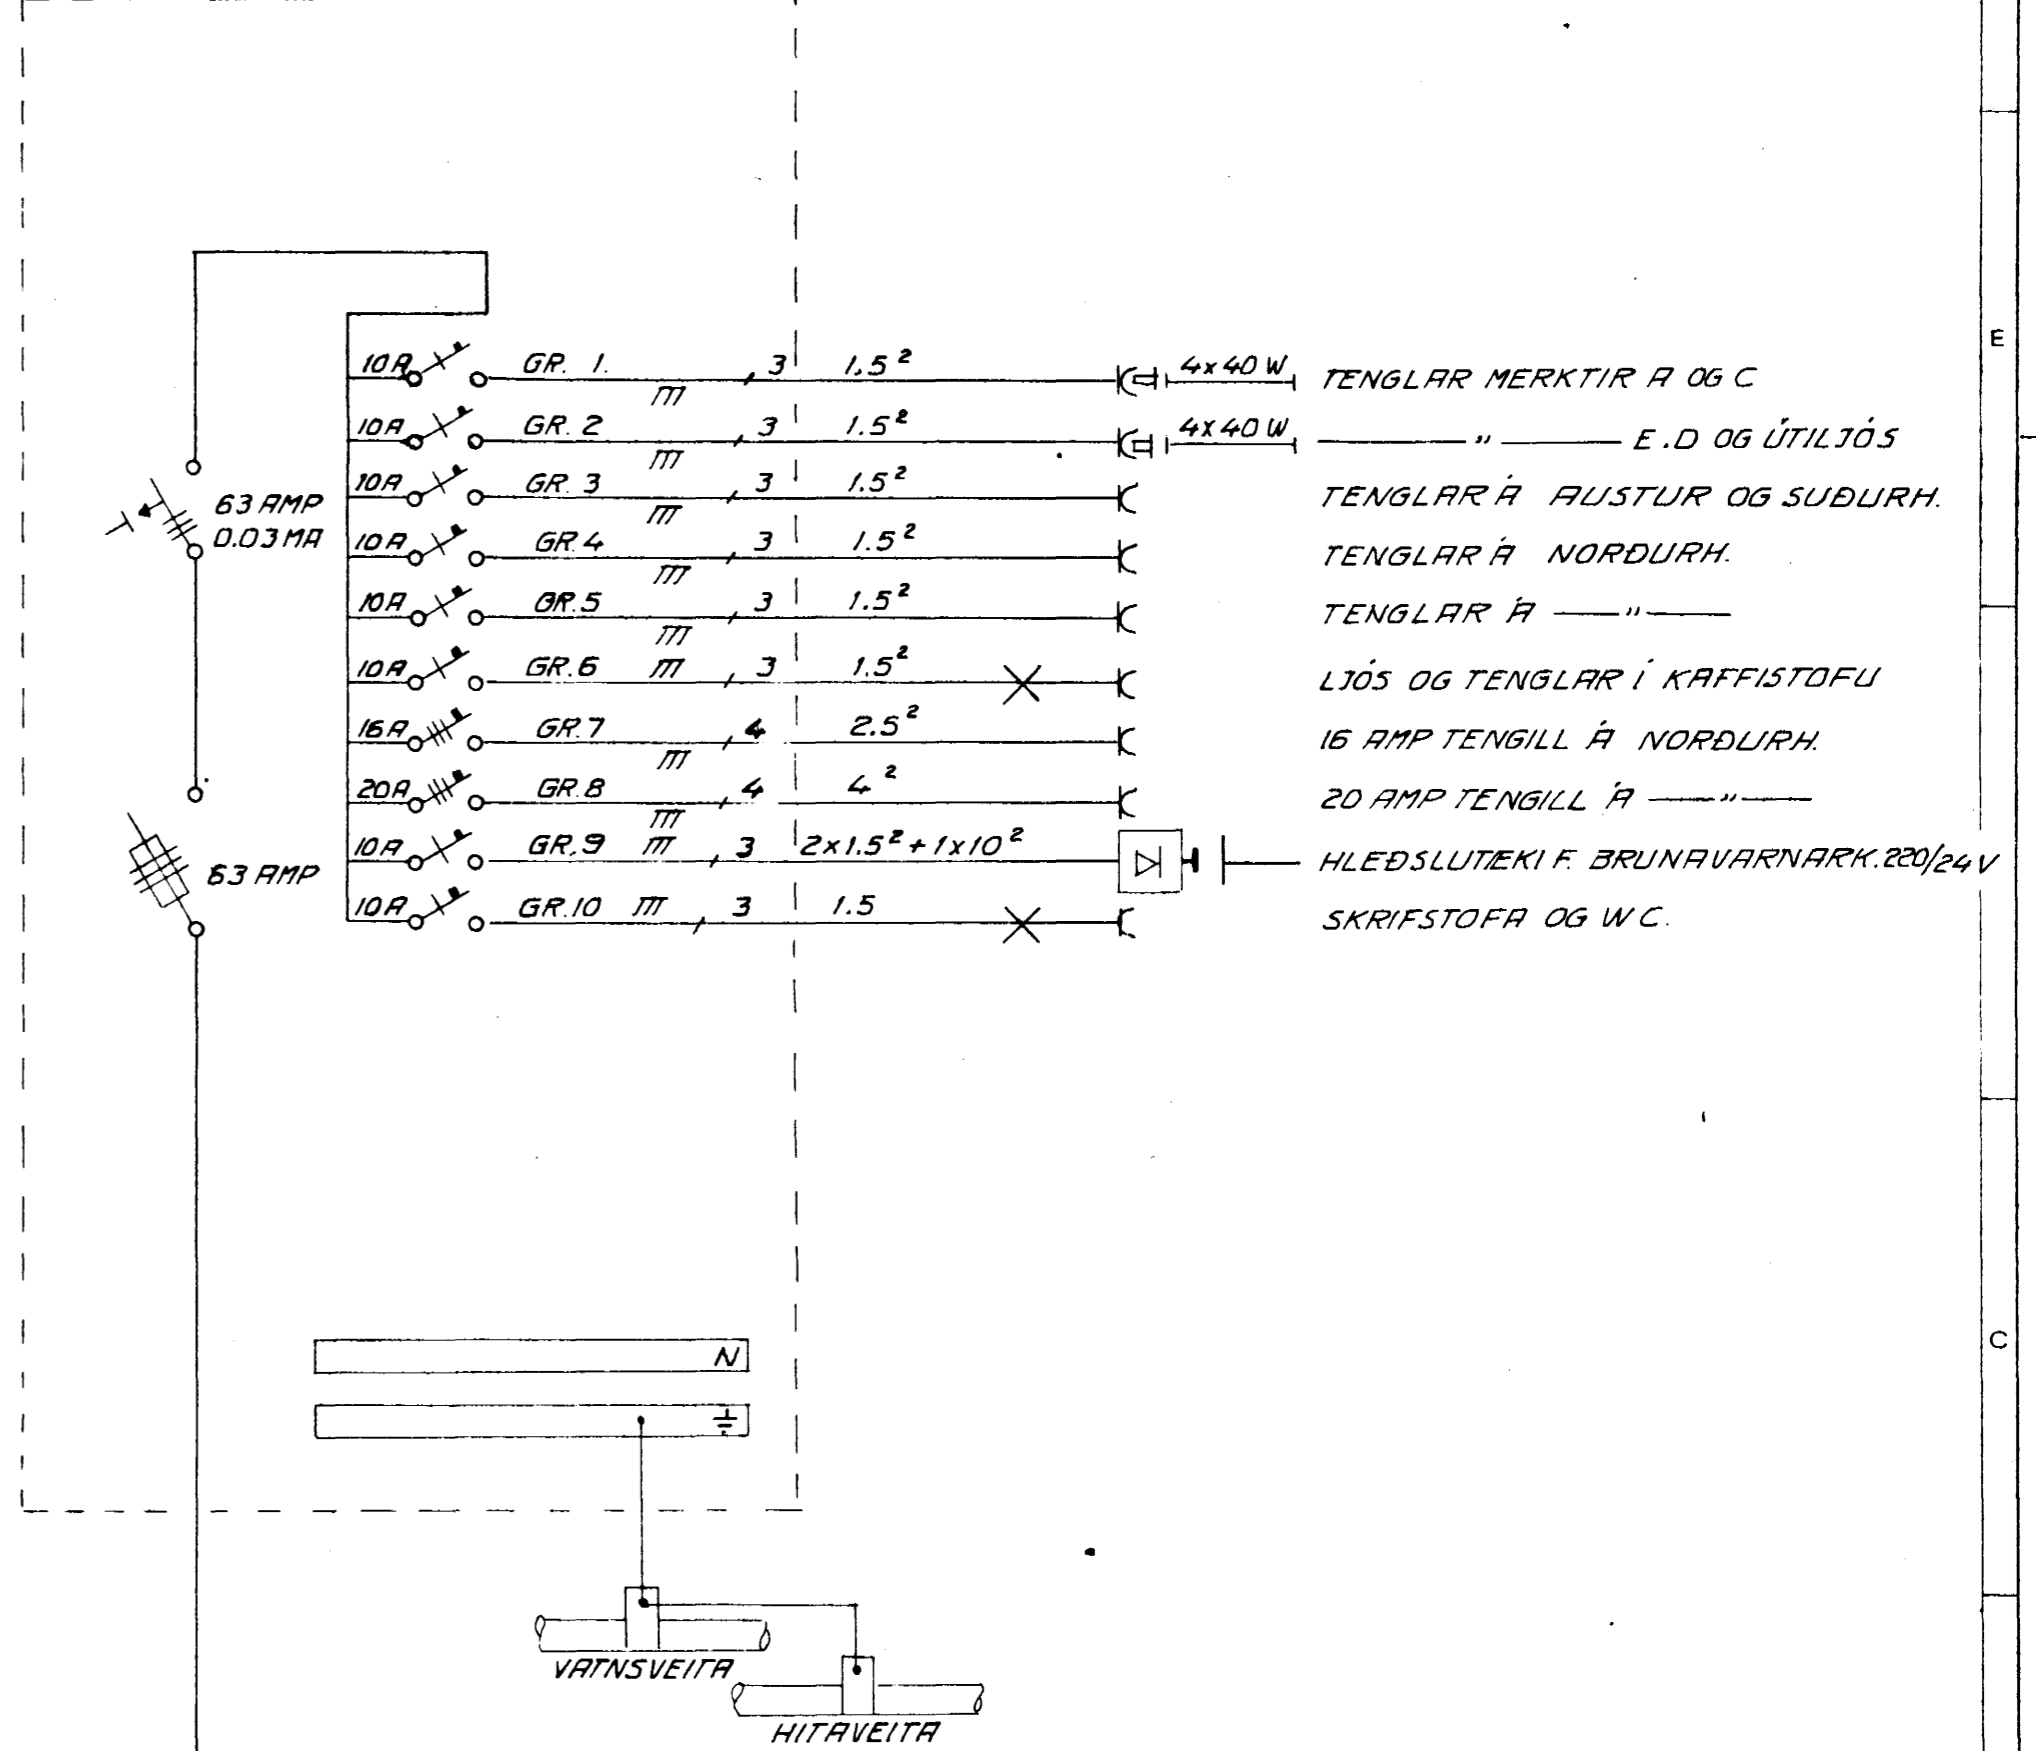

			Dags.	Nafn	RAFLÖGN EINLÍNUMYND	Kvarði
			Frumdr.	20.10.83 H.O.		
			Teikn.	" H.O.		
			Yfirf.	" H.O.		
Breyting	Dags.	Nafn			HAFSTEINN ODDSSON RAVV.	
					BARÐASTRÖND 16	