



TOFFANGI

Sampykkt á fundi byggingar-
ráðs nr. 5/16/85
BYGGINGARÁRÁÐGAFN
I HAFNARFIRÐI
Þringar Skúli

Skilríki nr. samþykkt
heillbrigðisráðs Hafnarfjarðar

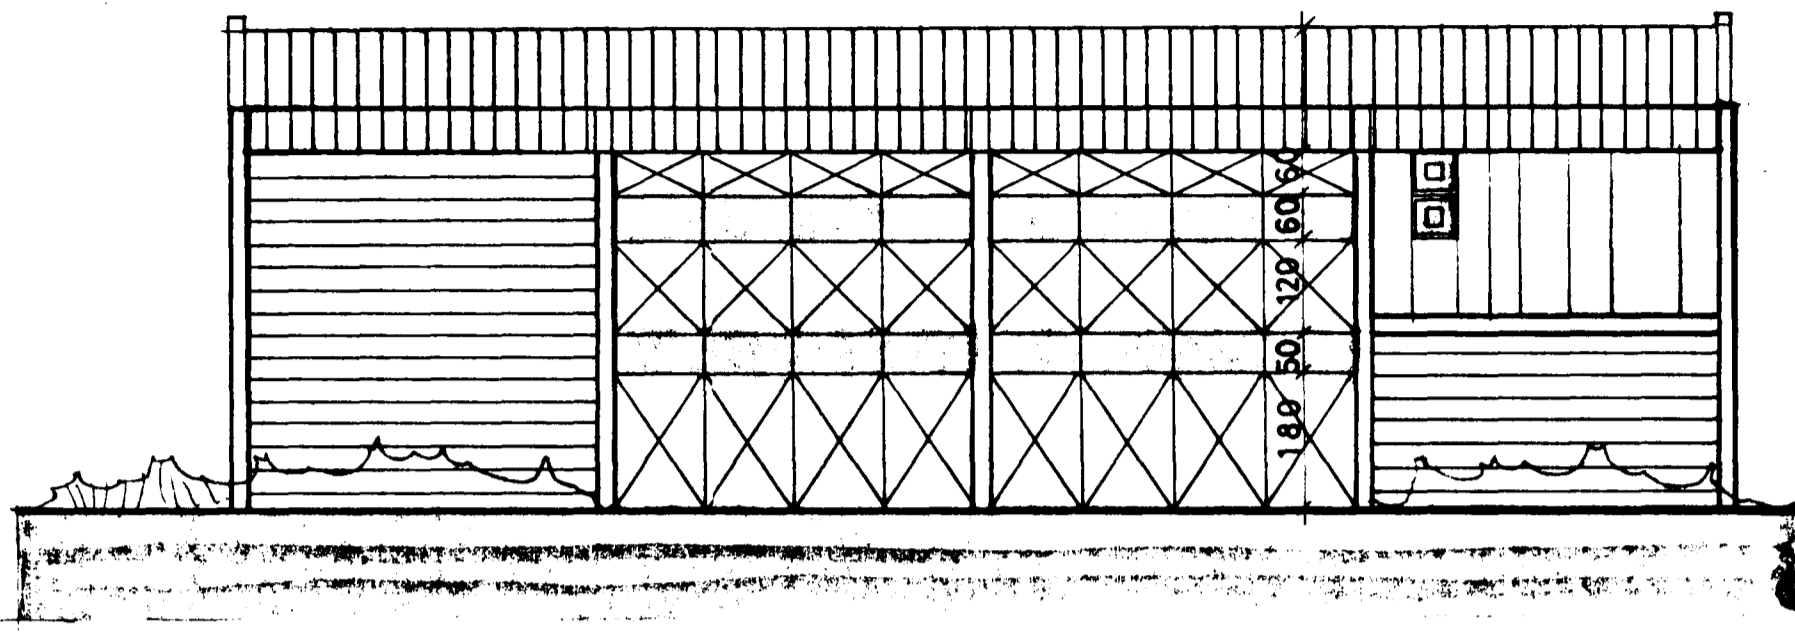


SUÐURHLIÐ

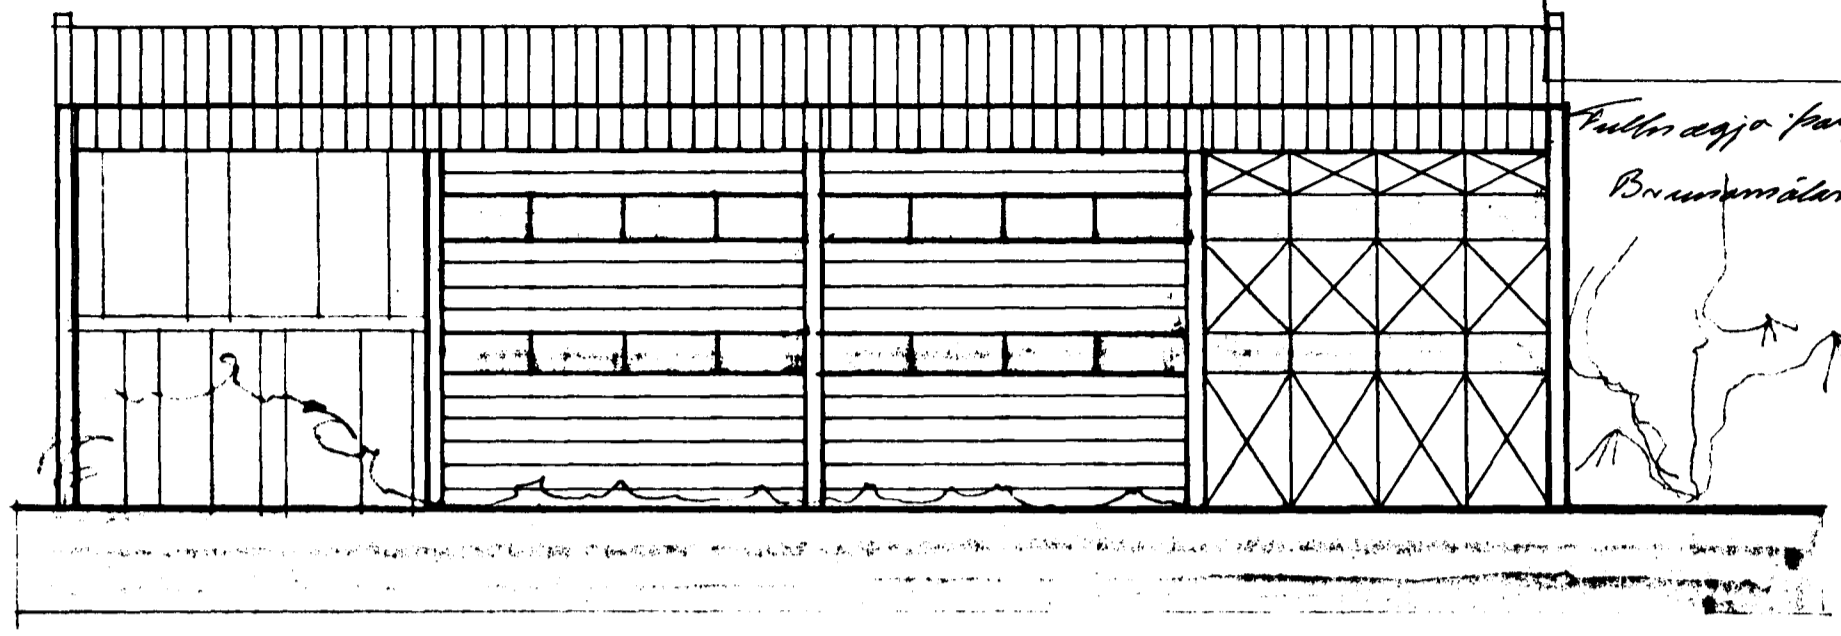

NORÐURHLIÐ

Fulltrúi ogja þarf skilgreint
Brúnamálast.

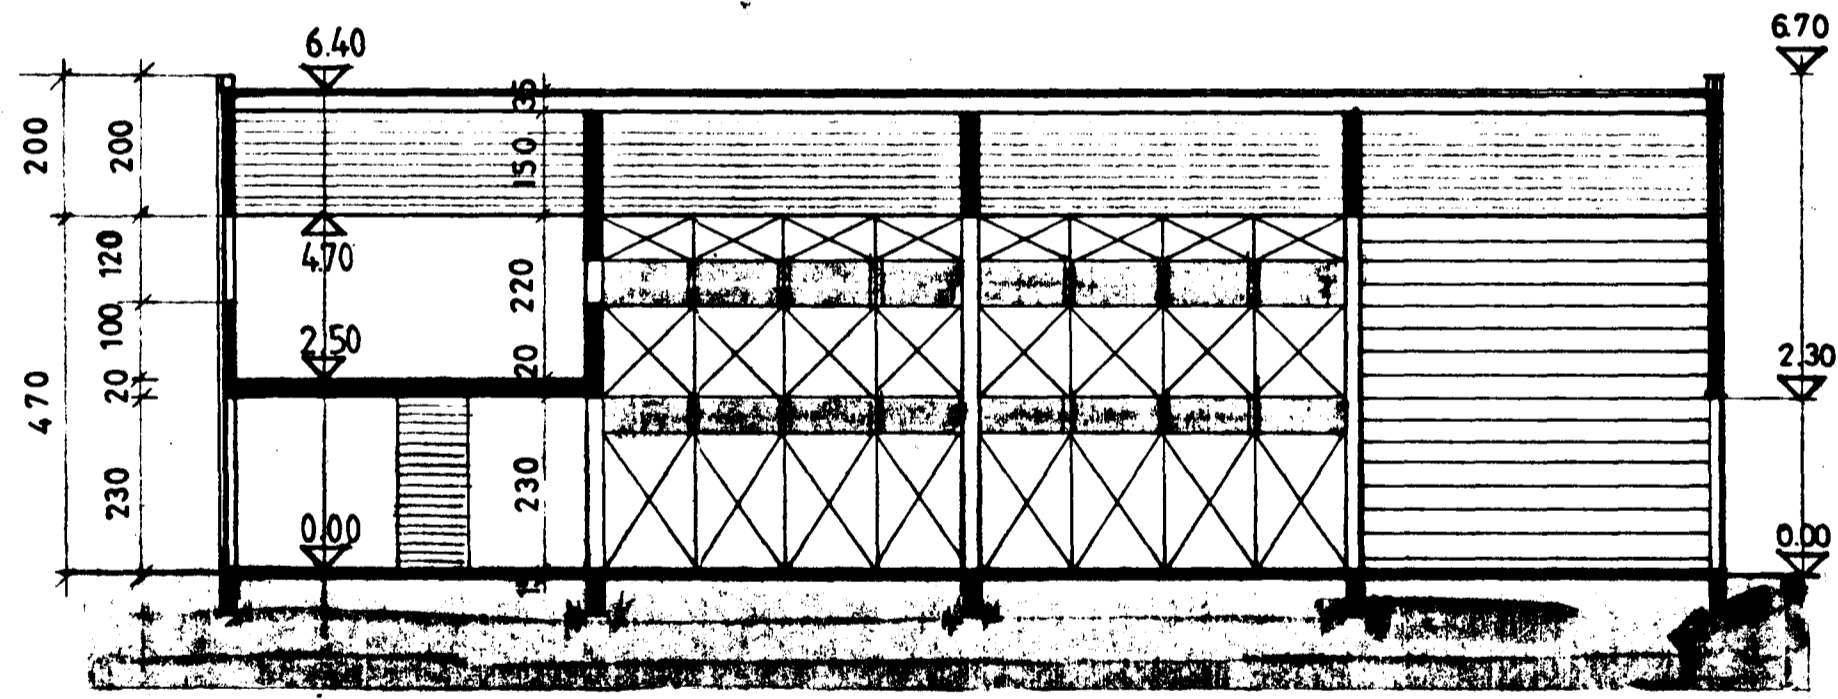

SNID B-B.

SAMPYKKT 29/5 1985
SBR-BRÉF DAGS. 19

BRUNAMÁLASTOFNUN RÍKISINS
Þringar Skúli

TEKNIstofan
ÖBINSTORGI

HELGI HJÁLMARSSON
VILHJÁLmur HJÁLMARSSON
ÖÐINGSGÖTU 7 - REYKJAVÍK - Sími 16177

ARKITEKT FA
ARKITEKT FA

VERKEFNI DRANGAHRAUN 7.
HEITI ÚTLIT OG SNID.

M. 1:100
T.I.P.
DAGS. MÁÍ 1985

NR.
448-1-3