


Samþykkt á fundi bygginga-  
nefndar þ. 5/6 1985  
BYGGINGAFULLTRÚNN  
Í HAFNARFIRDI  
Þóringar Skúlaþórunn


J. ÞRANGI

Áskilið er samþykki  
hefbrigðisráðs Hafnarfjarðar


*Fullnægja þarf skilyrðum Brunamálaátt.*

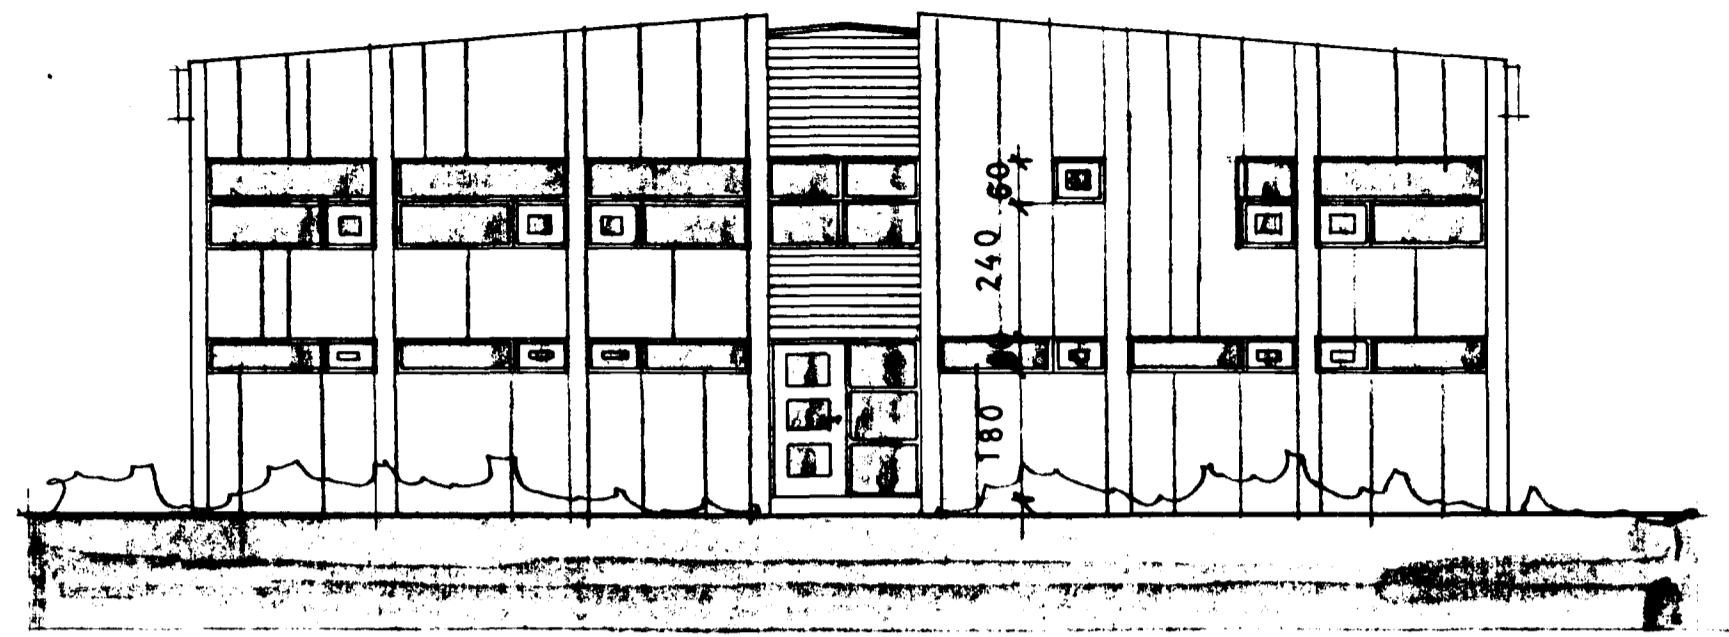

VESTURHLIÐ

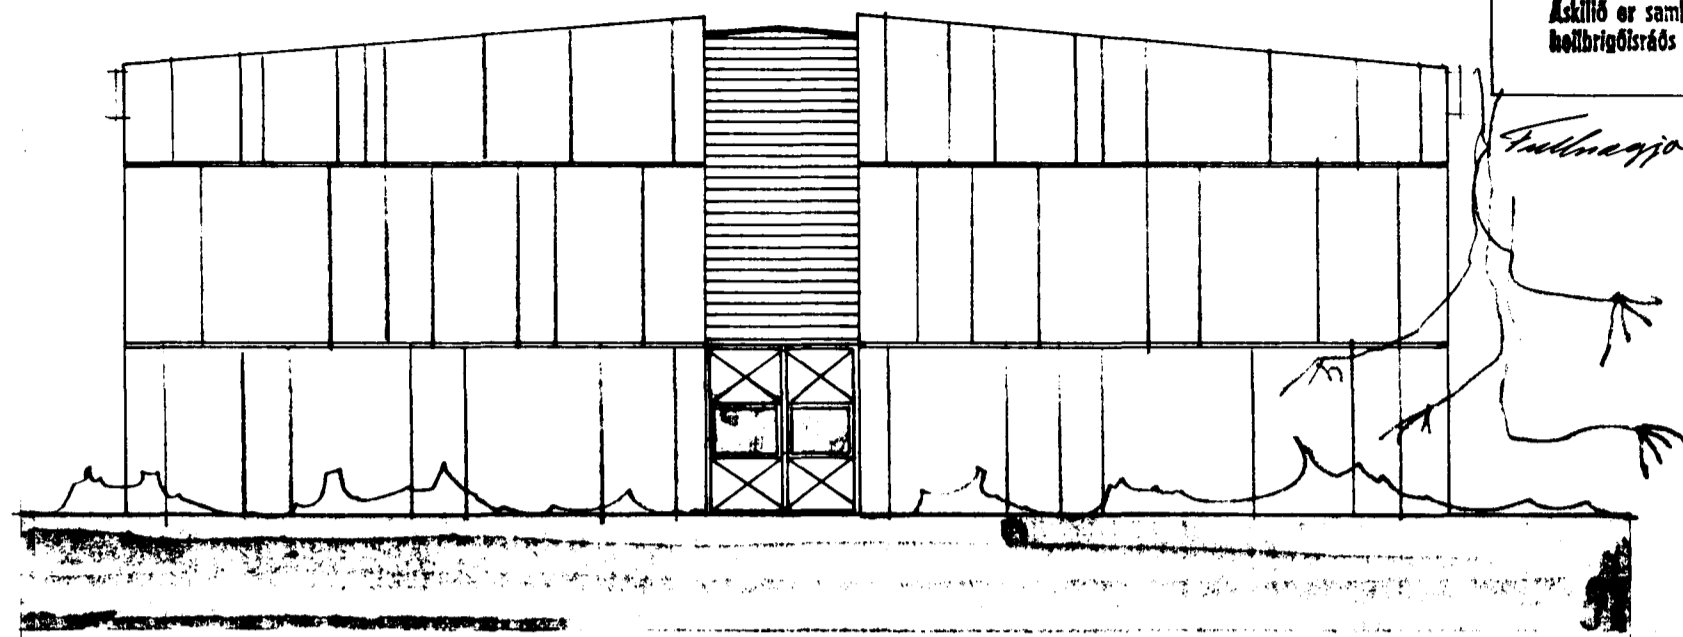

AUSTURHLIÐ

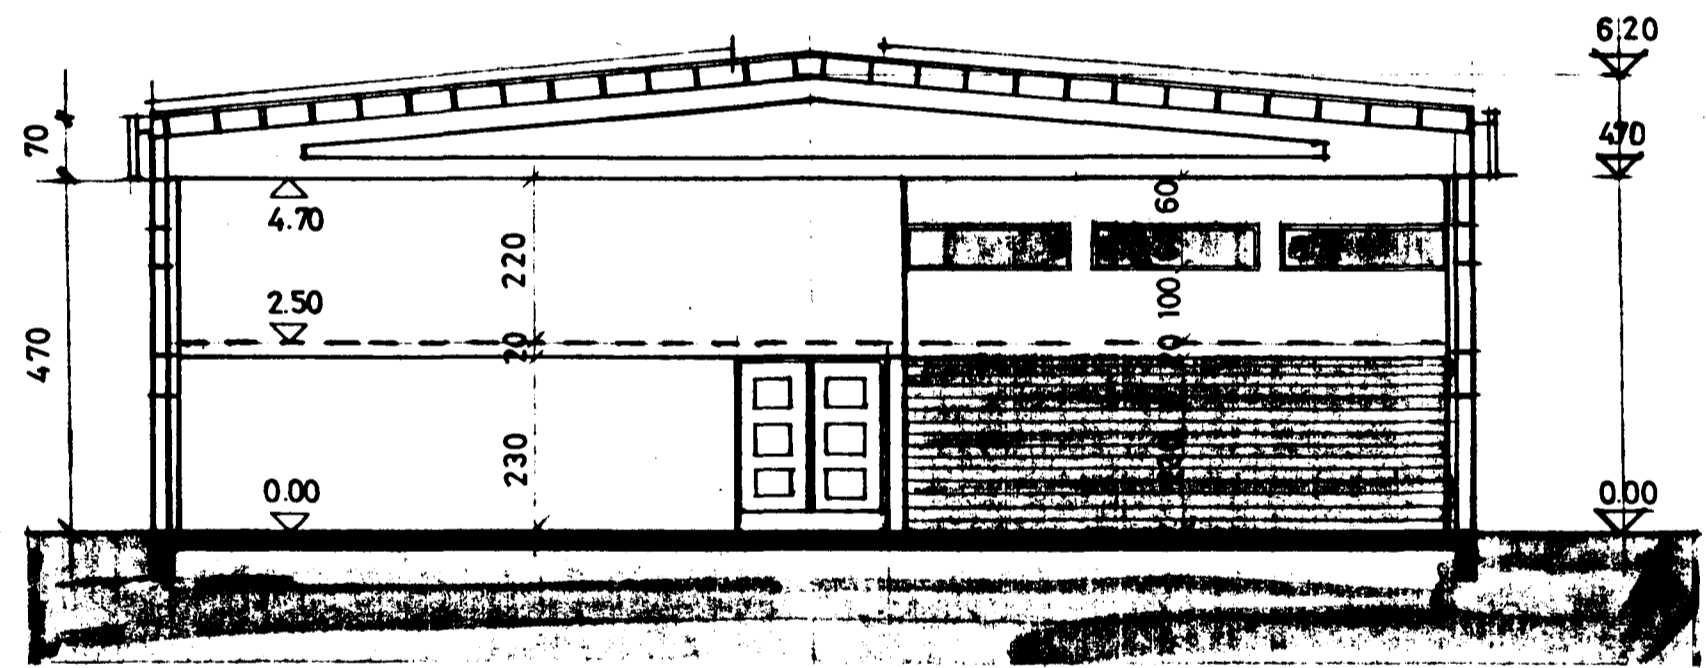

SNIÐ A - A

SAMÞYKKT 29/5 1985  
SBR. BRÉF DAGS. 19

BRUNAMÁLASTOFNUN RÍKISINS  
*Þóringar Skúlaþórunn*

**TEKNIstofan  
OBINSTORGI**

HELGI HJÁLMARSSON  
VILHJÁLmur HJÁLMARSSON  
ÓÐINSGÖTU 7 - REYKJAVÍK - SíMI 16177

ARKITEKT FAI  
ARKITEKT FAI

*Handwritten signature*

VERKEFNI ORANGAHRÁUN 7  
HEITI ÚTLIT OG SNEIÐING.

M. 1:100  
T. I.P.  
DAGS. MÁI 1985

NR.  
448-1-2