



I Samþykkt þann

0 1 OKT. 1996


Byggingafultrúinn í Hafnarfirði  
Erlendur Hjálmarsson

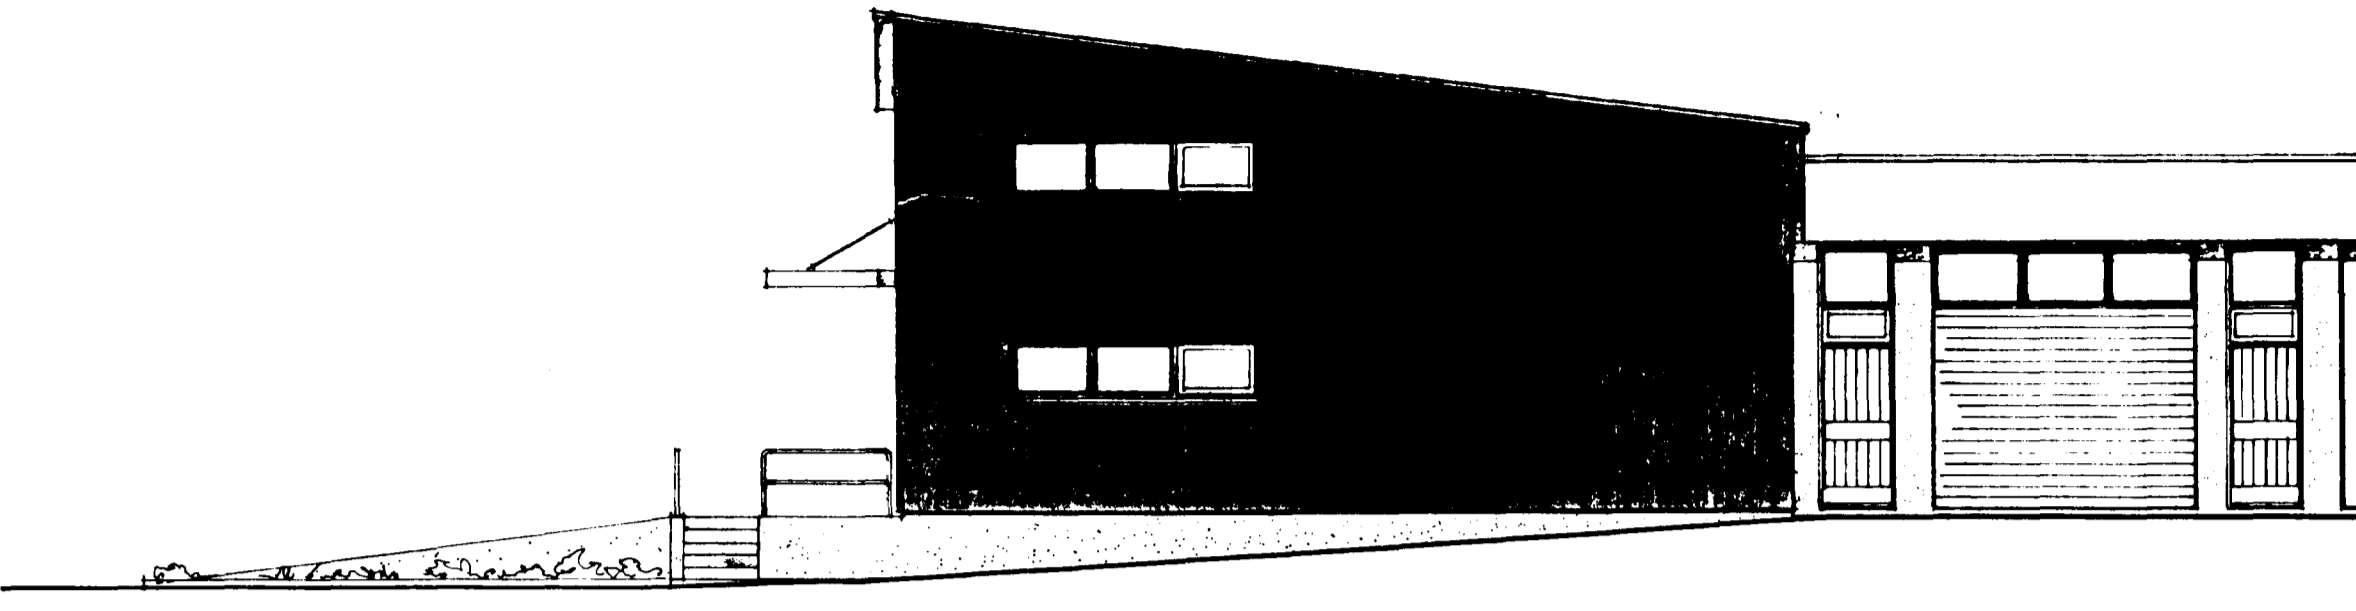

VESTUR

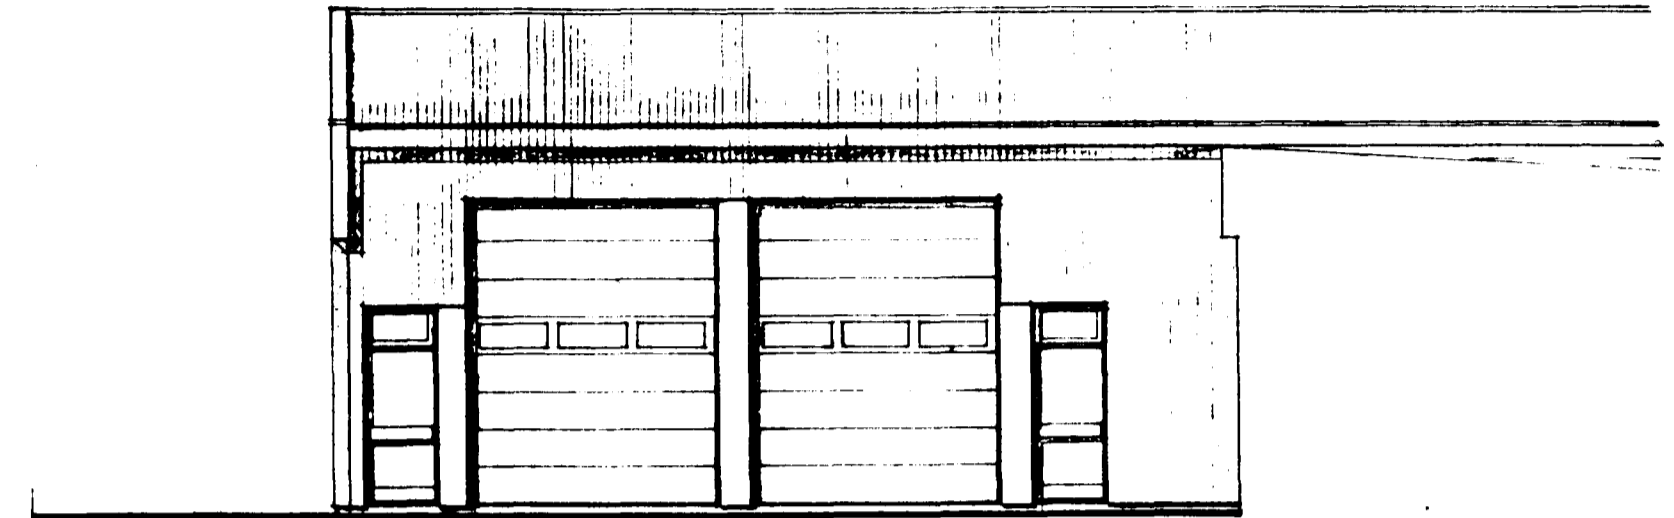


SUÐUR

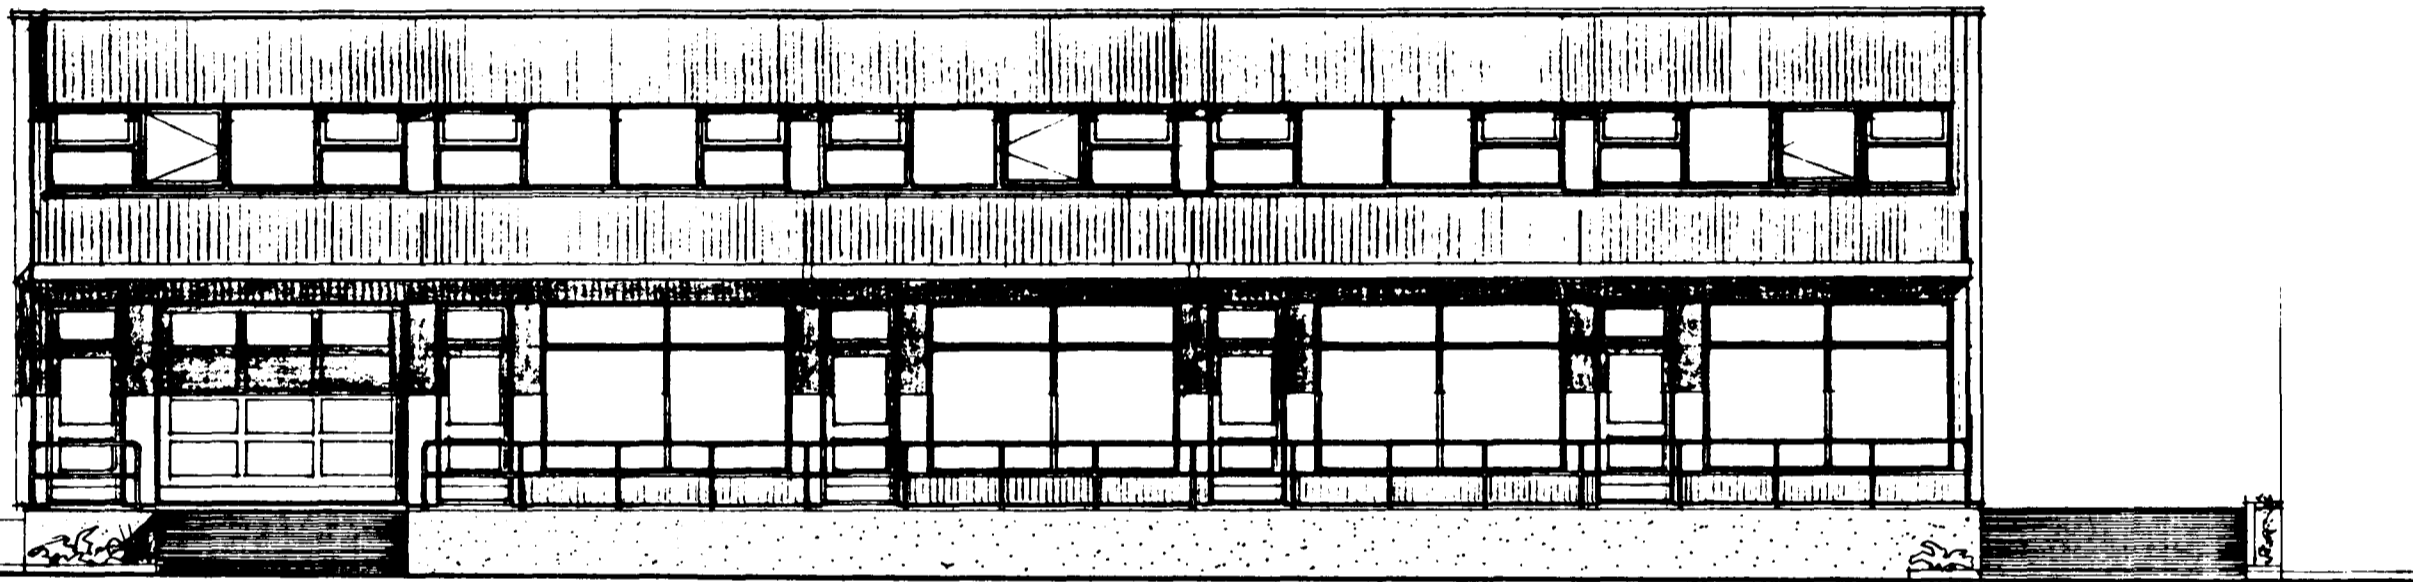


NORDUR



AUSTUR

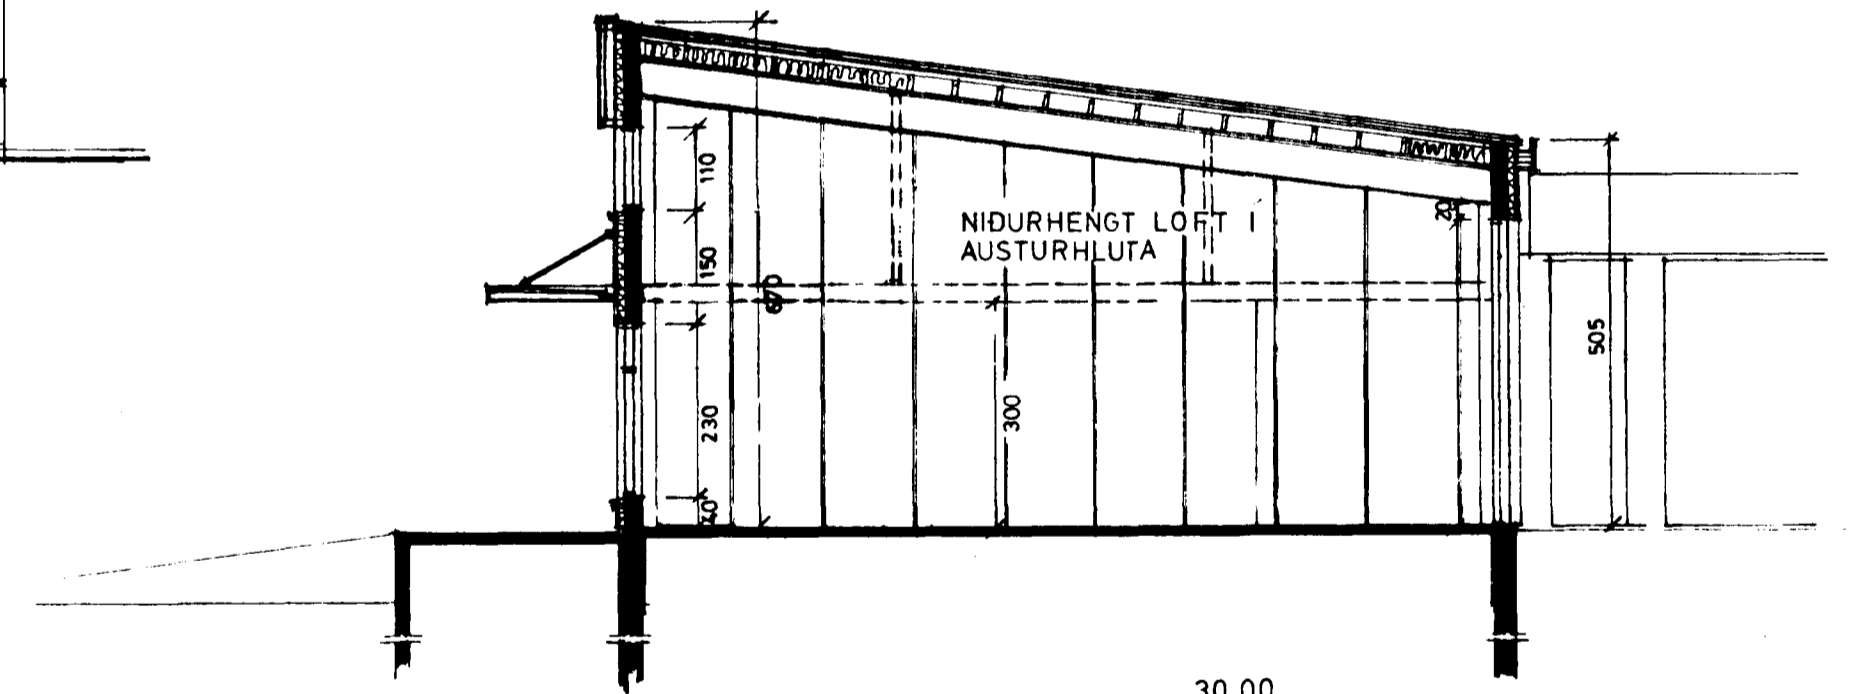


NÍÐURHENGHT LOFT Í  
AUSTURHLUTA

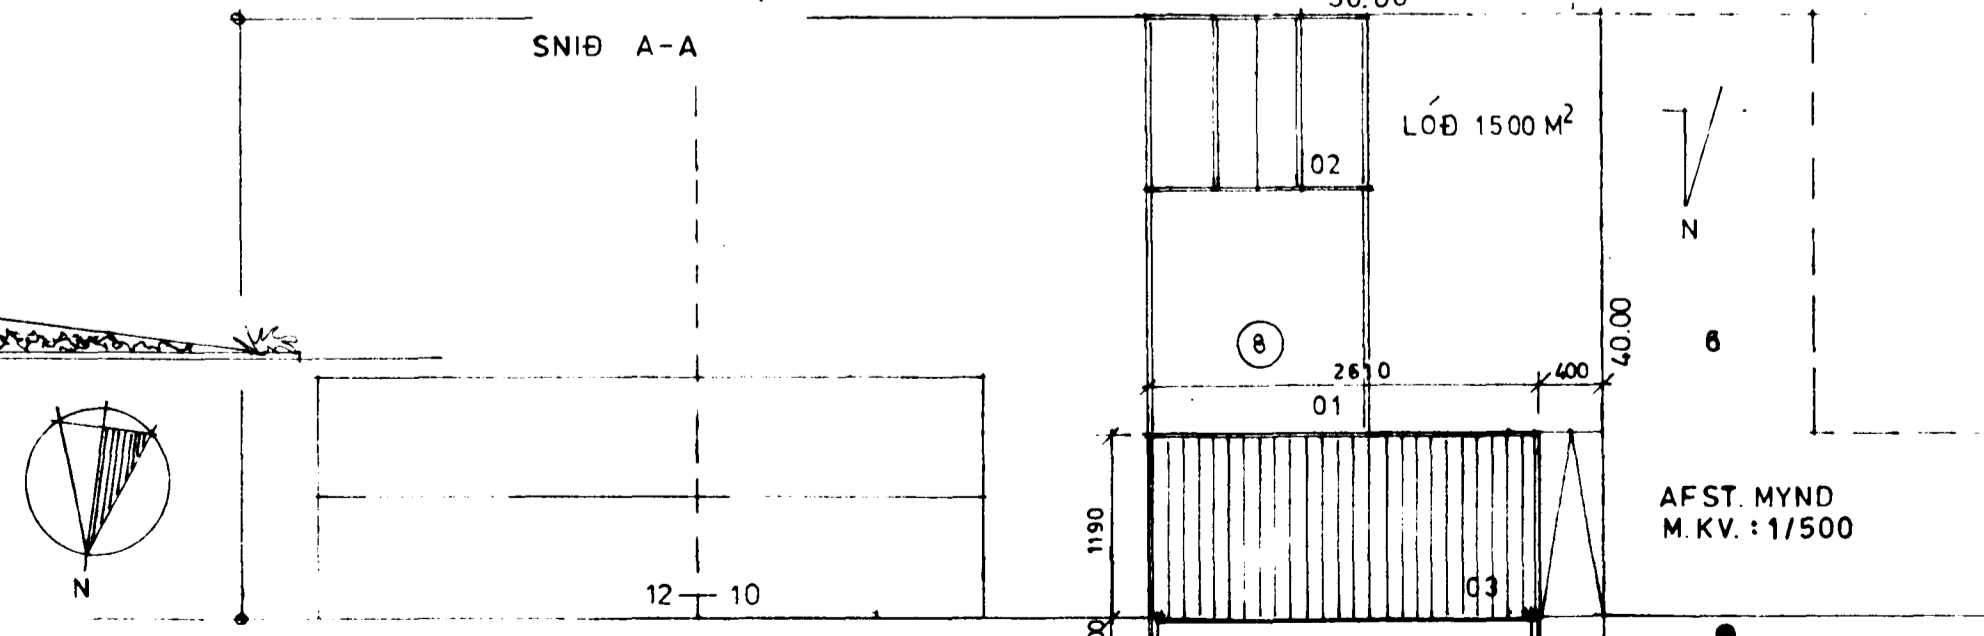

SNÍÐ A-A

LÓÐ 1500 M<sup>2</sup>

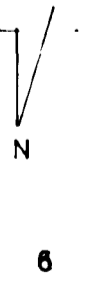

AFST. MYND  
M. KV. : 1/500

0-2-94  
BREVTT: 22-11-93  
BREVTT: 1/12-92  
BREVTT: 24/9-91  
FEB 97

LEIDRÉTT OG STAÐFÆRT Í SEPT 1996

DRANGAHRAUN 8

LITLA  
TEIKNISTOFAN  
Reykjavíkurvegi 66, 220 Hafnarfirði