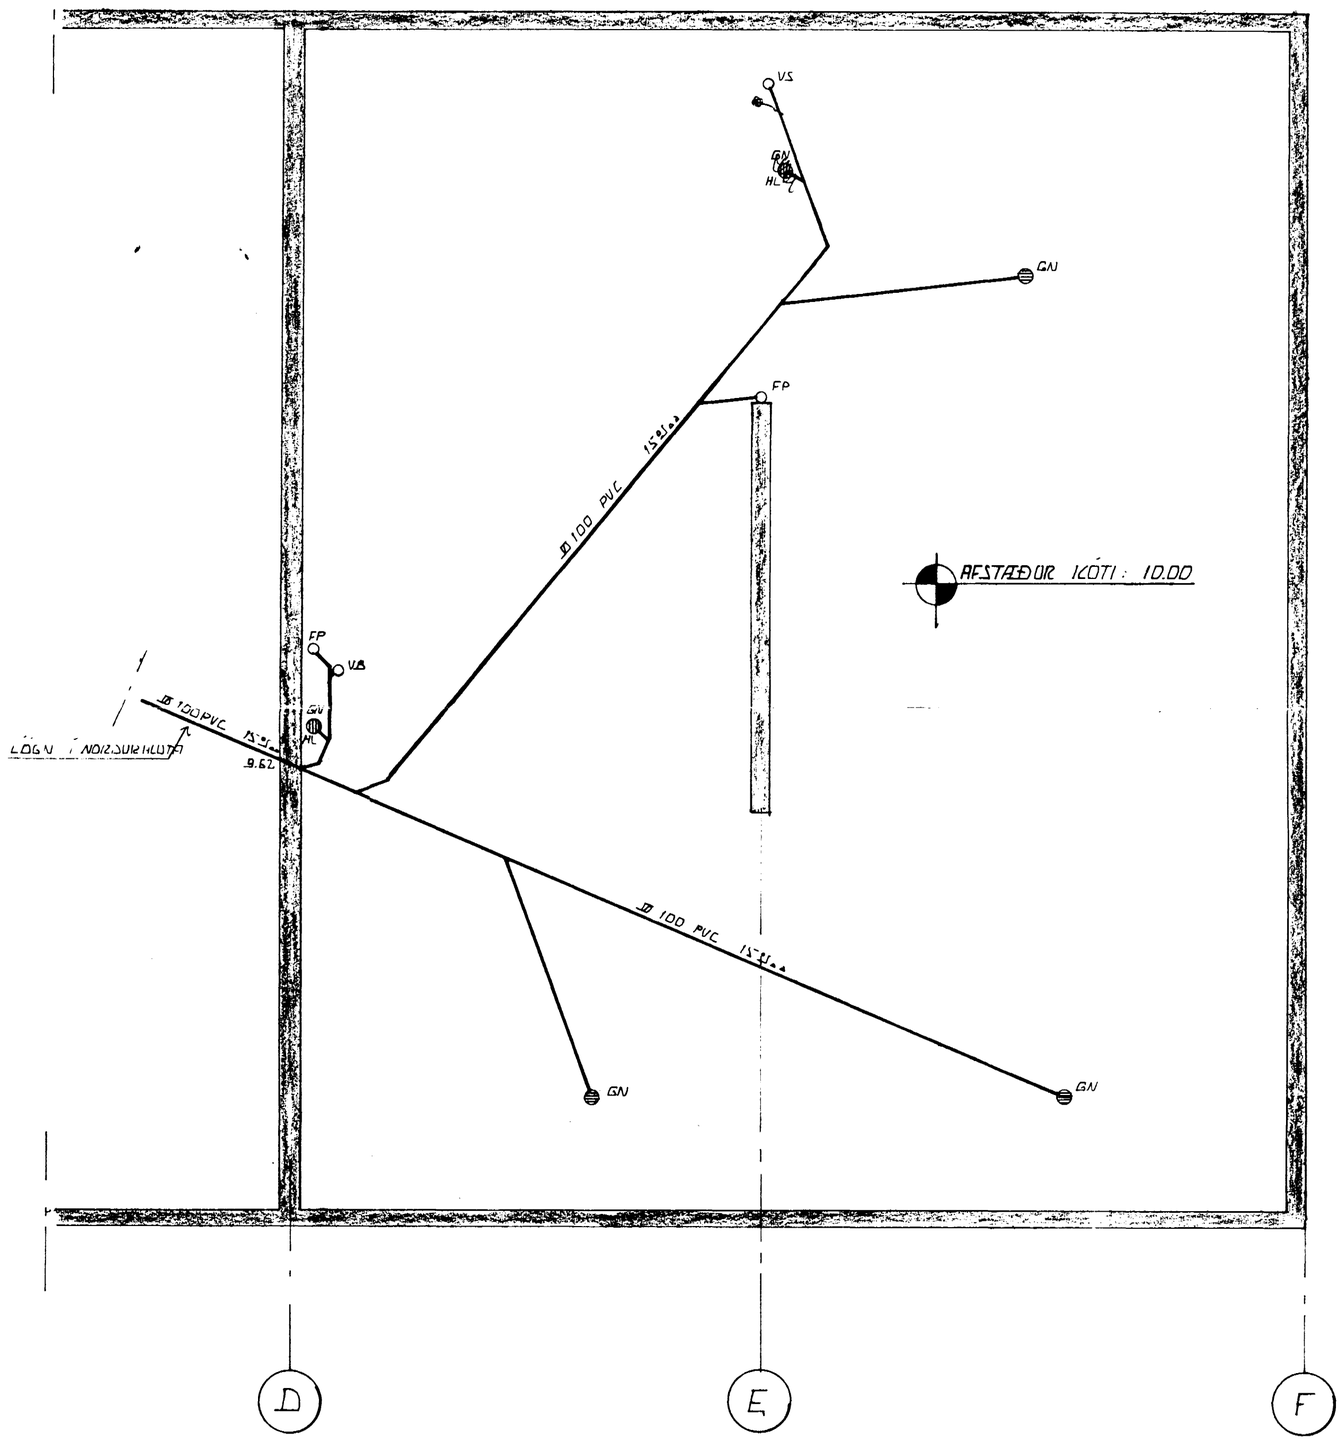

SKÝRINGAR.

ÖLL VINNA OG ALLT EFNI SKAL VERA SKV. GILDANDI STAÐLUM OG REGLUGERÐUM.

2. [illegible] 1995

BR.NR.	DAGS	EÐLI BREYTINGAR	SIGN.

DRANGAHRAUN 8. HAFNARFIRÐI.

GRUNNMYND GRUNNLAGNA SUÐURHLUTA.

MÆLIKV. 1:50

DAGS. FEB. 95
HANNAÐ
TEIKNAÐ
VERK NR. 8116
BLAÐ NR. D3

SIGURÐUR ÞORLEIFSSON TÆKNIFRÆÐINGUR F.T.F.Í.

STRANDGÖTU 11 HAFNARFIRÐI SÍMI 54751