

HNITASKRÁ:

NR.	AUSTUR	NORÐUR
336	355282,561	397145,651
337	355281,590	397141,771
A	355193,236	397147,588
B	355204,435	397143,278
C	355200,125	397132,078

HNITASKRÁ:

NR.	AUSTUR	NORÐUR	NR.	AUSTUR	NORÐUR
298	355299,788	397068,237	315	355235,676	397120,542
299	355272,532	397072,627	316	355232,730	397113,790
300	355259,773	397076,239	317	355258,715	397107,287
301	355261,034	397080,129	318	355259,199	397098,922
302	355252,522	397083,051	319	355276,419	397094,613
303	355251,170	397079,277	320	355276,797	397096,753
304	355248,824	397080,194	321	355297,894	397093,988
305	355223,537	397092,722	322	355300,140	397093,985
306	355194,616	397114,394	329	355297,940	397127,365
308	355170,726	397141,524	330	355268,181	397134,812
309	355200,189	397159,787	331	355265,756	397135,419
310	355213,502	397147,366	332	355240,499	397141,740
312	355227,599	397138,784	333	355239,042	397135,920
313	355233,144	397137,396	334	355270,919	397144,441
314	355226,501	397125,797	335	355271,890	397148,321

SKÝRINGAR:

- KVÖÐ UM BÍLASTÆÐI OG STAÐSETNINGU ÞEIRRA. FJÖLDI STÆÐA SAMKVÆMT SKILMÁLUM OG REGLUG.
 - BINDANDI MÖRK BYGGINGAREITS
 - TENGING MILLI BYGGINGAREITA
 - HÁMARKS BYGGINGARREITUR
 - BYGGINGARREITUR BÍLAGEYMSLU
 - KVÖÐ UM LAGNIR, 4 M
 - SÉRAFNOTARÉTTUR
 - INNDRÉGINN BYGGINGARREITUR
 - NÚMER LÓÐAR
 - HÚSAGERÐ, SJÁ SKILMÁLA
 - NÚMER AÐLIGGJANDI LÓÐABLAÐA, STAÐGREINIR
 - LANDEIGNANÚMER
- SJÁ JAFNFRAMT SKIPULAGSUPPRÁTT OG SKILMÁLA
- 0 10 20 30 40
- Kvarði 1 : 500


DEILISKIPULAG SAMÞYKKT Í SKIPULAGS- OG BYGGINGARRÁÐI 01.06.2016 OG Í BÆJARRÁÐI, Í UMBOÐI BÆJARSTJÓRNAR, 11.08.2016. ÖÐLAST GILDI ÞANN 01.09.2016.

MÆLIBLAÐ 25.230.1

TEIKNING NR. 423.001

DRANGSSKARÐ 6, 8, 8g, 10 OG 12

BJARGSSKARÐ 2g, 3 OG 5

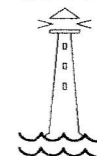

HAFNARFJARÐARBÆR
UMHVERFIS- OG SKIPULAGSPJÓNUSTA

SKARDSLÍÐ


VSB
VERKFRÆDISTOFA

BÆJARHRAUNI 20 / 220 HAFNARFJÓRDUR
KENNITALA 710796-2899
SÍMI 58 58 600
vsb@vsb.is / www.vsb.is

Dags.: 23.10.2017

Gert af: RBS

Yfirfarið: ÚK

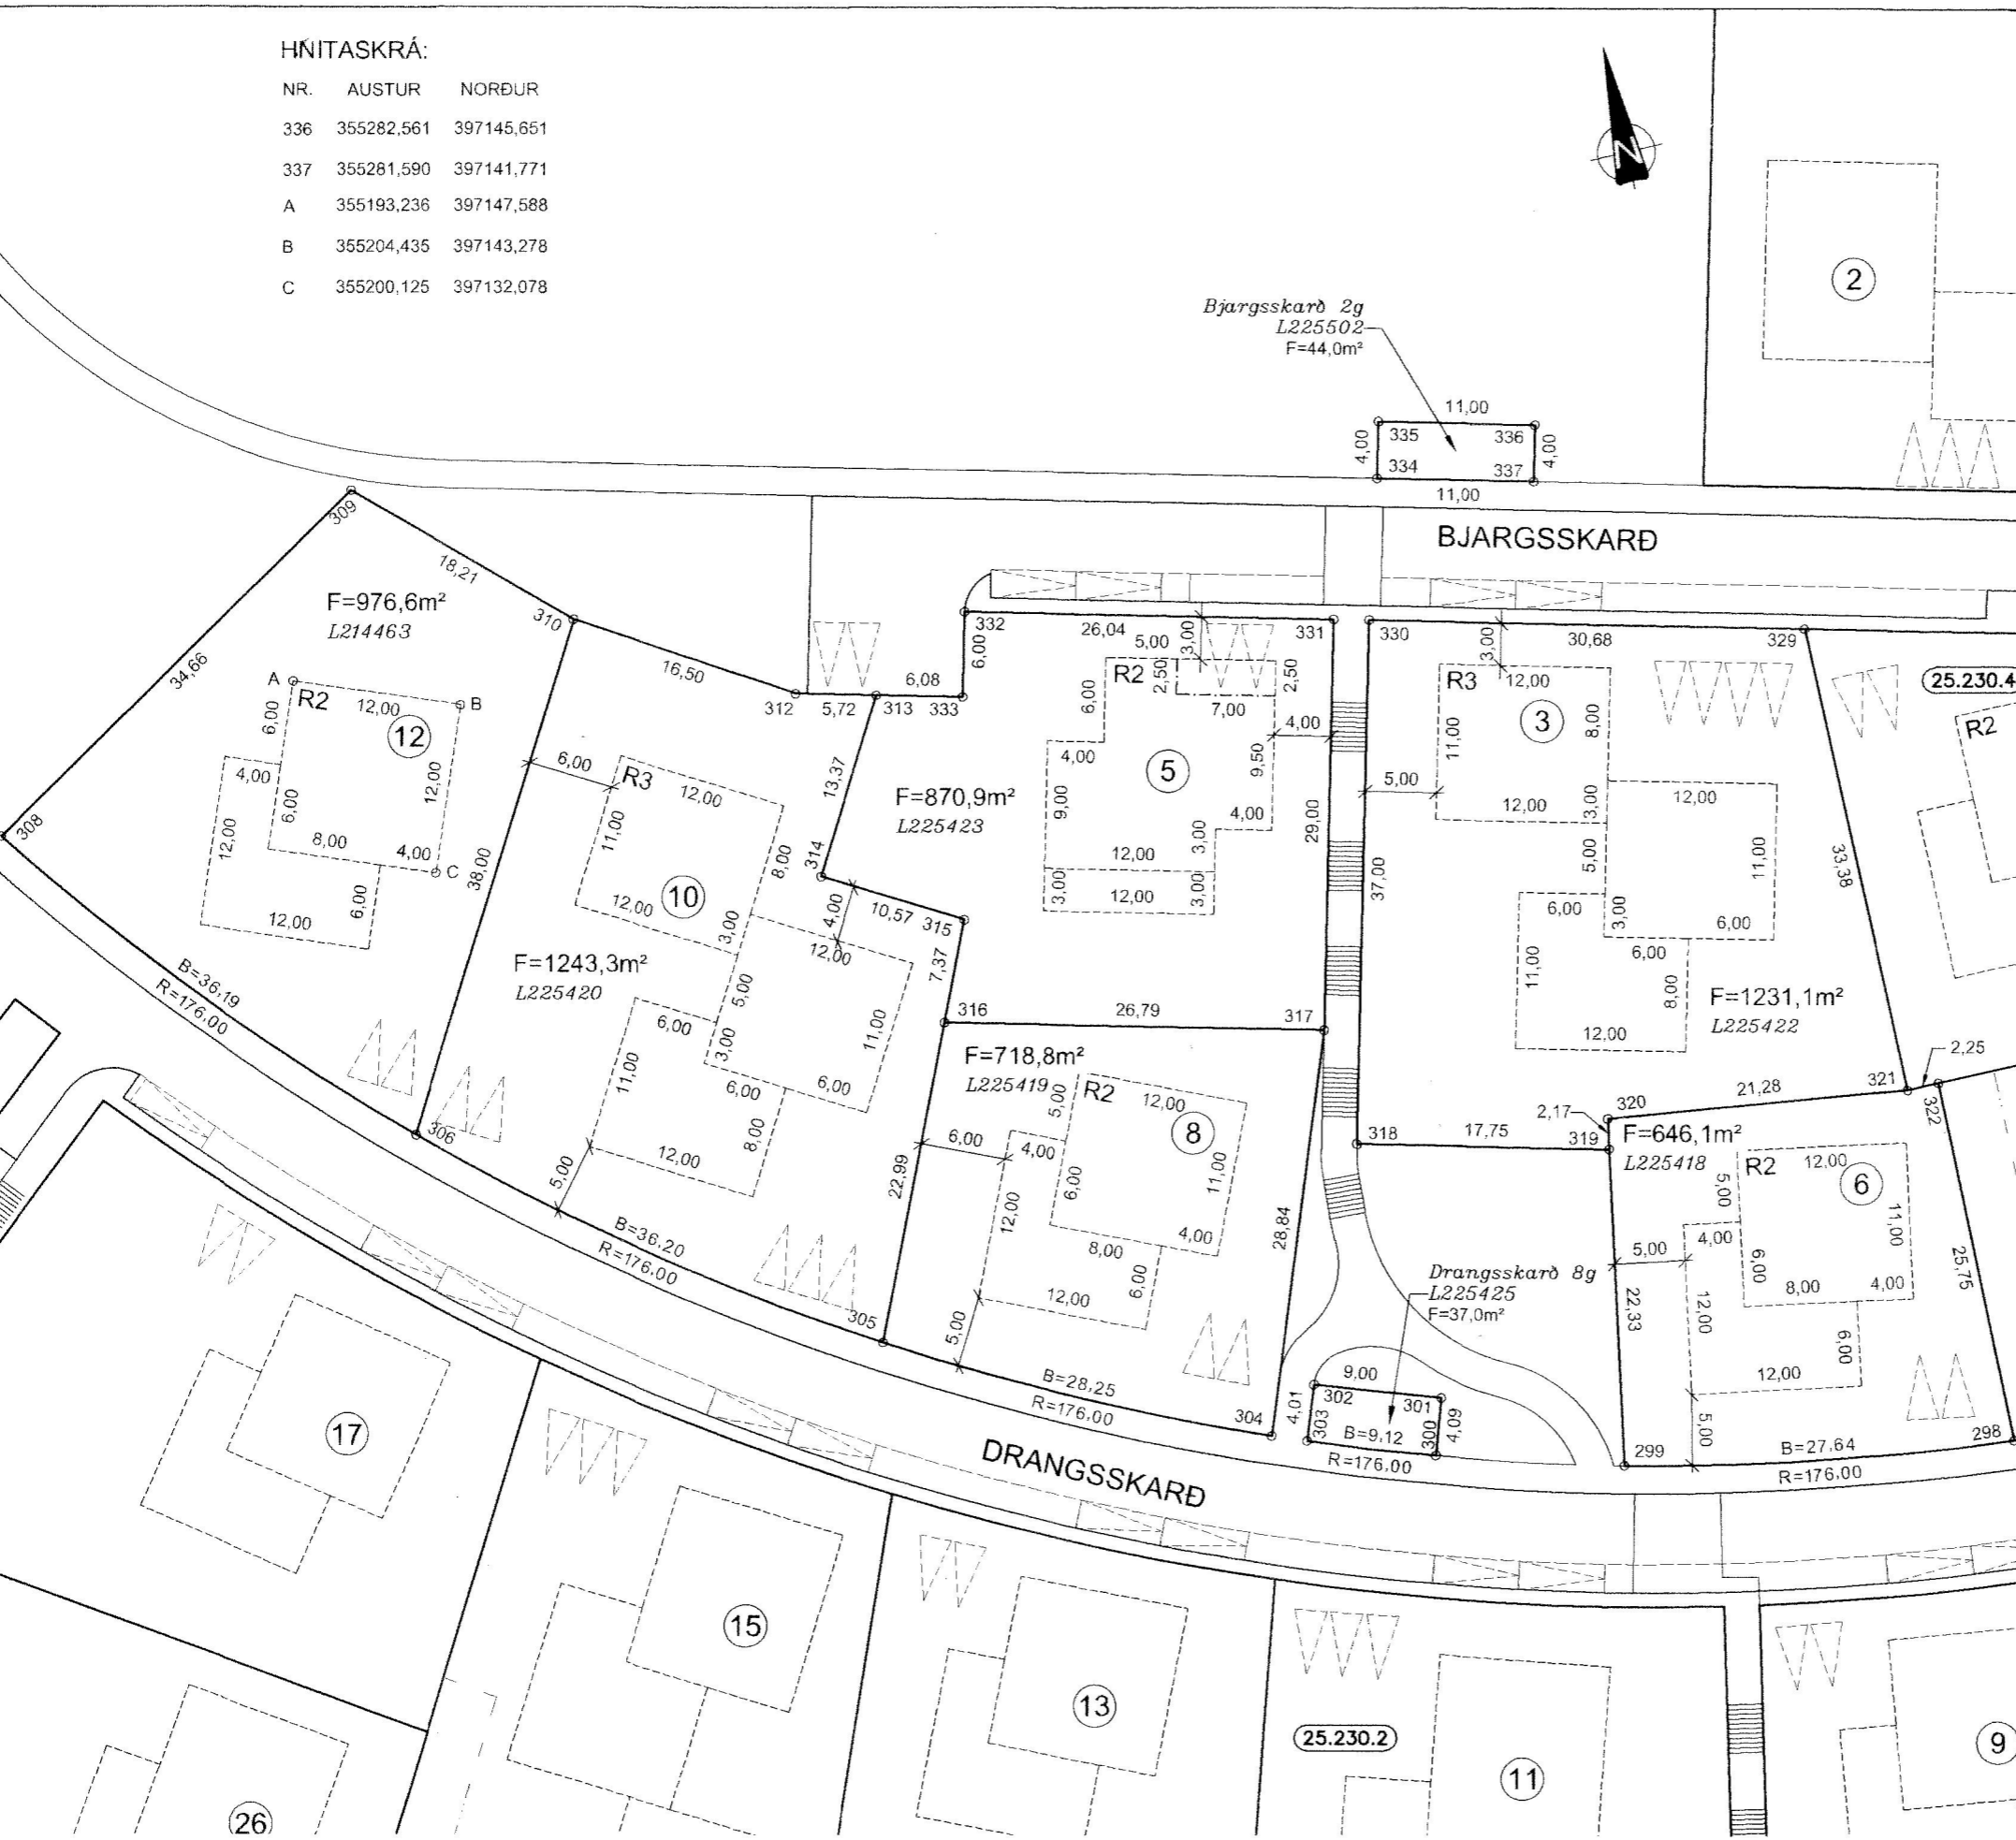

Breyting A: 09.06.2020/HKB; Skv. breyttu deiliskipulagi samþ. í Skipulags- og byggingarráði 24.03.2020 sem öðlast gildi 20.04.2020. Drangsskarð 10.
Breyting B: 21.12.2020/HKB; Skv. breyttu deiliskipulagi samþ. á fundi skipulags- og byggingarfulltrúa 28.10.2020 sem öðlast gildi 23.11.2020. Bjargsskarð 5.

666