
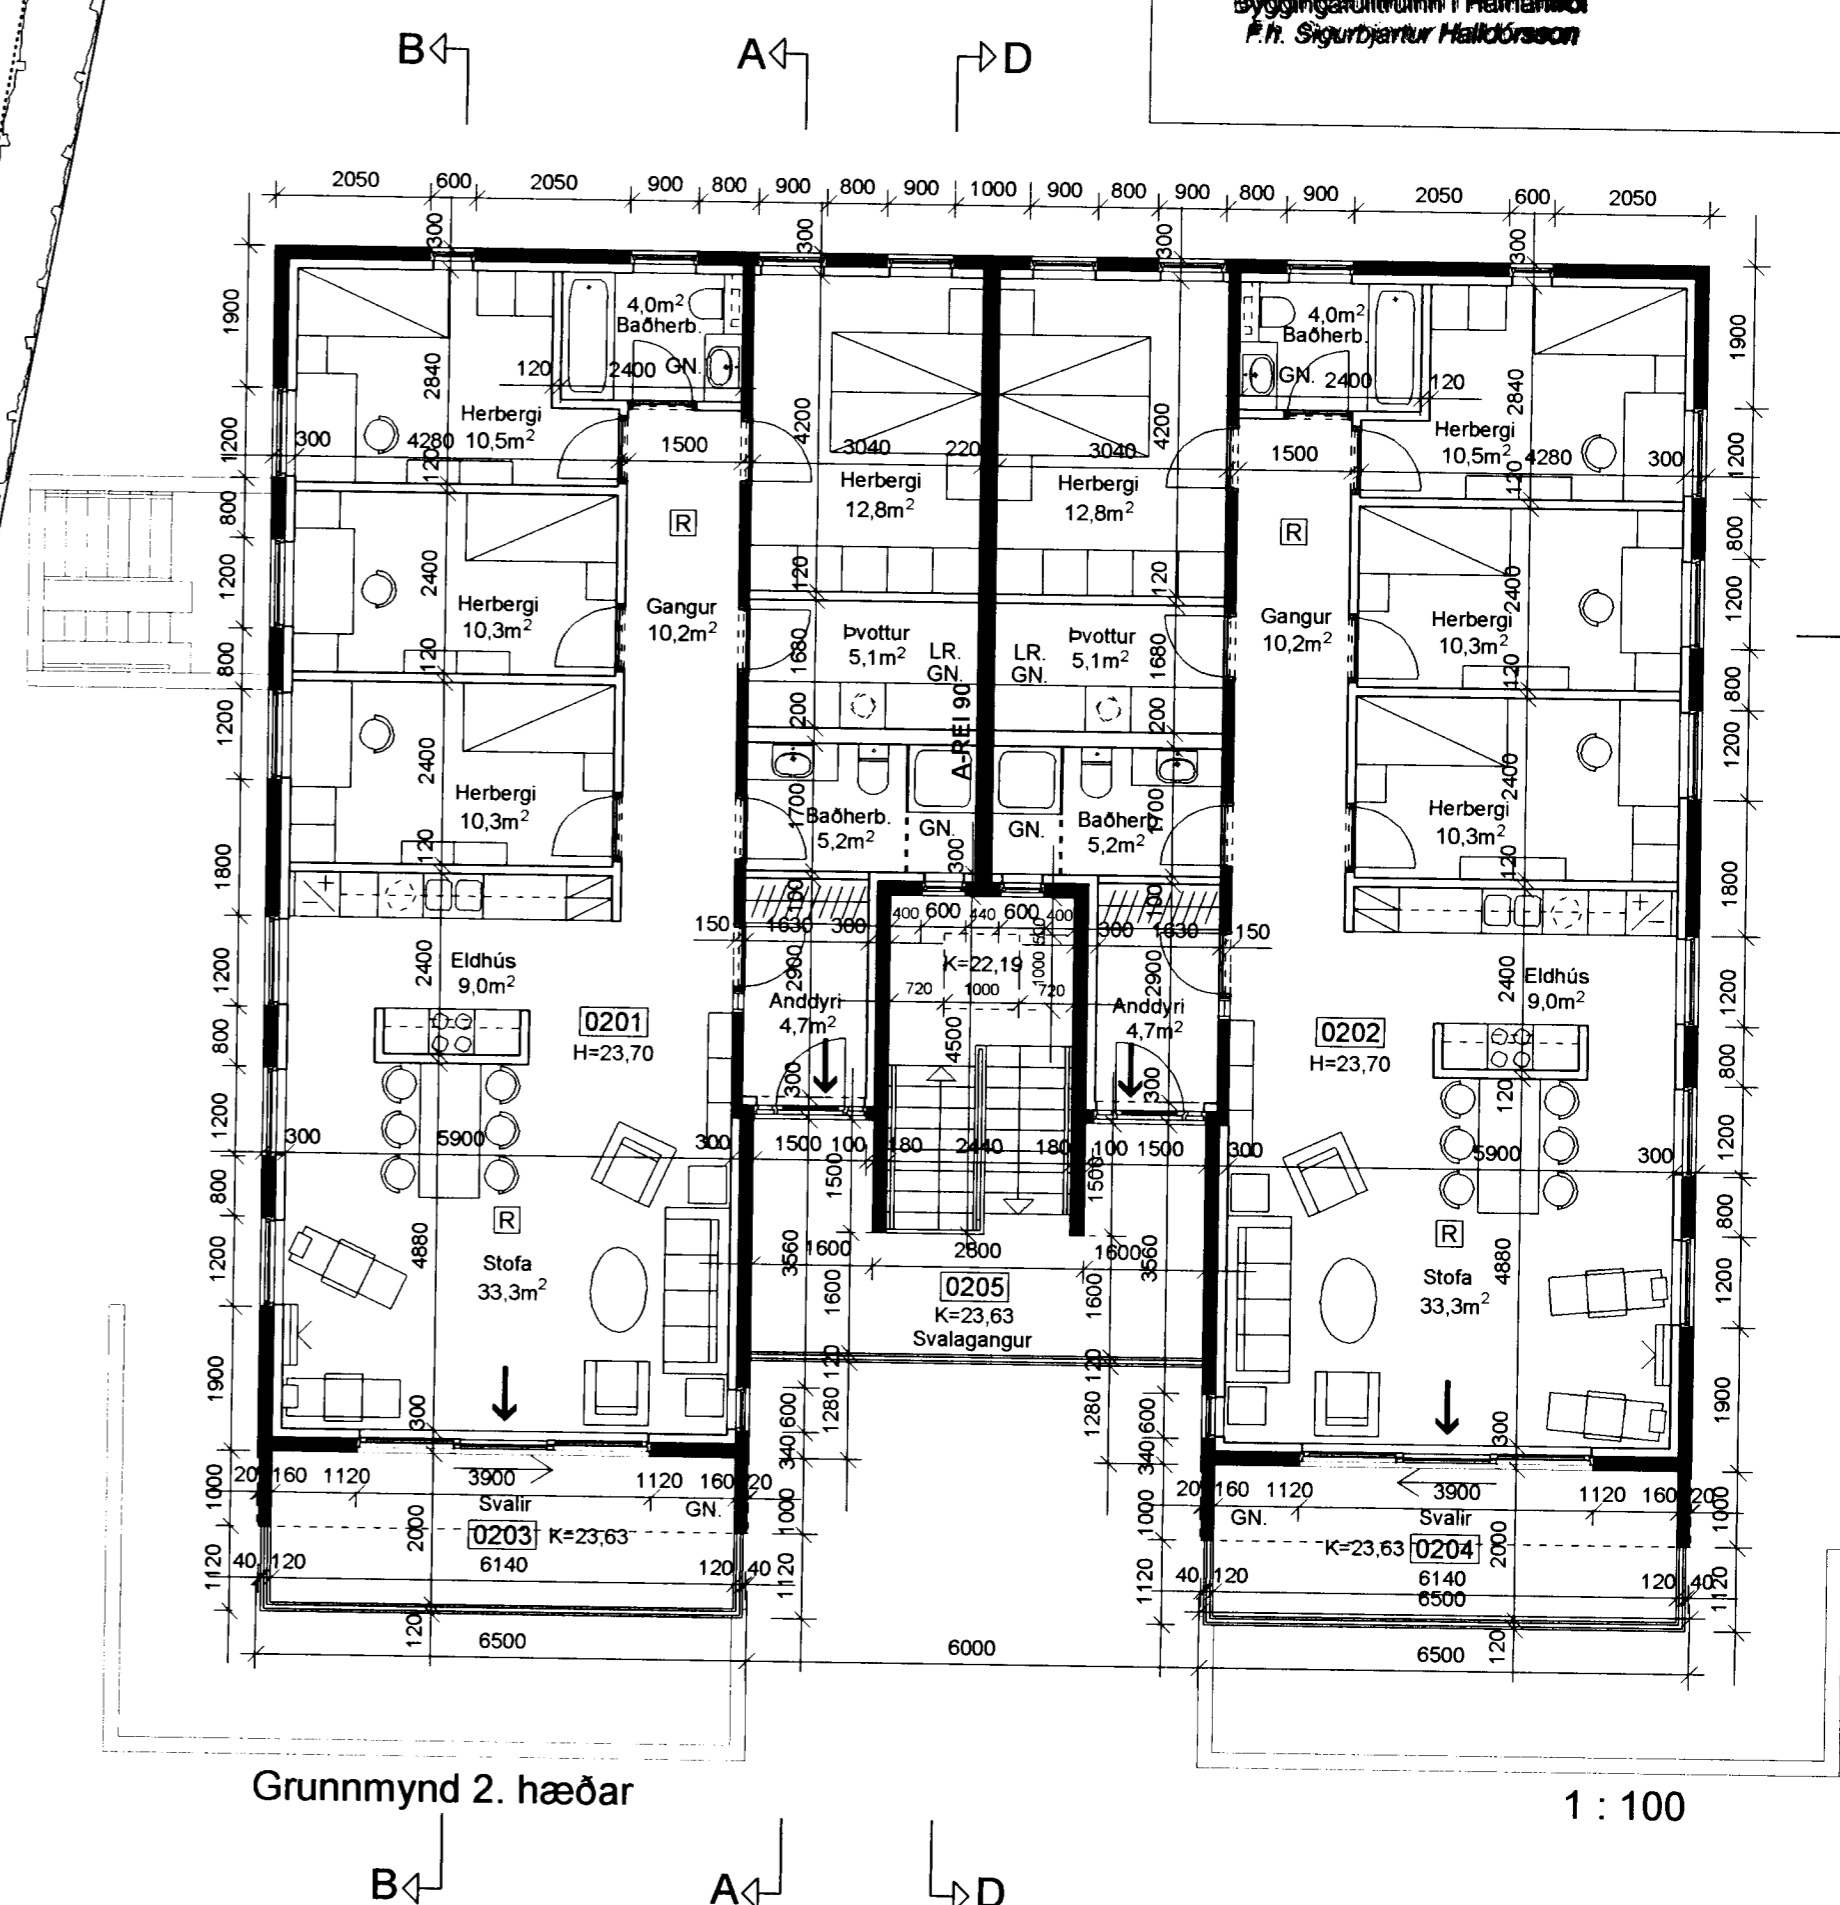


Samþykkt á fundi skipulags- og byggingaulltrúa
 16. feb. 2005
 Byggingaulltrúinn í Hafnarfirði
 P.H. Sigurbjartur Halldórsson

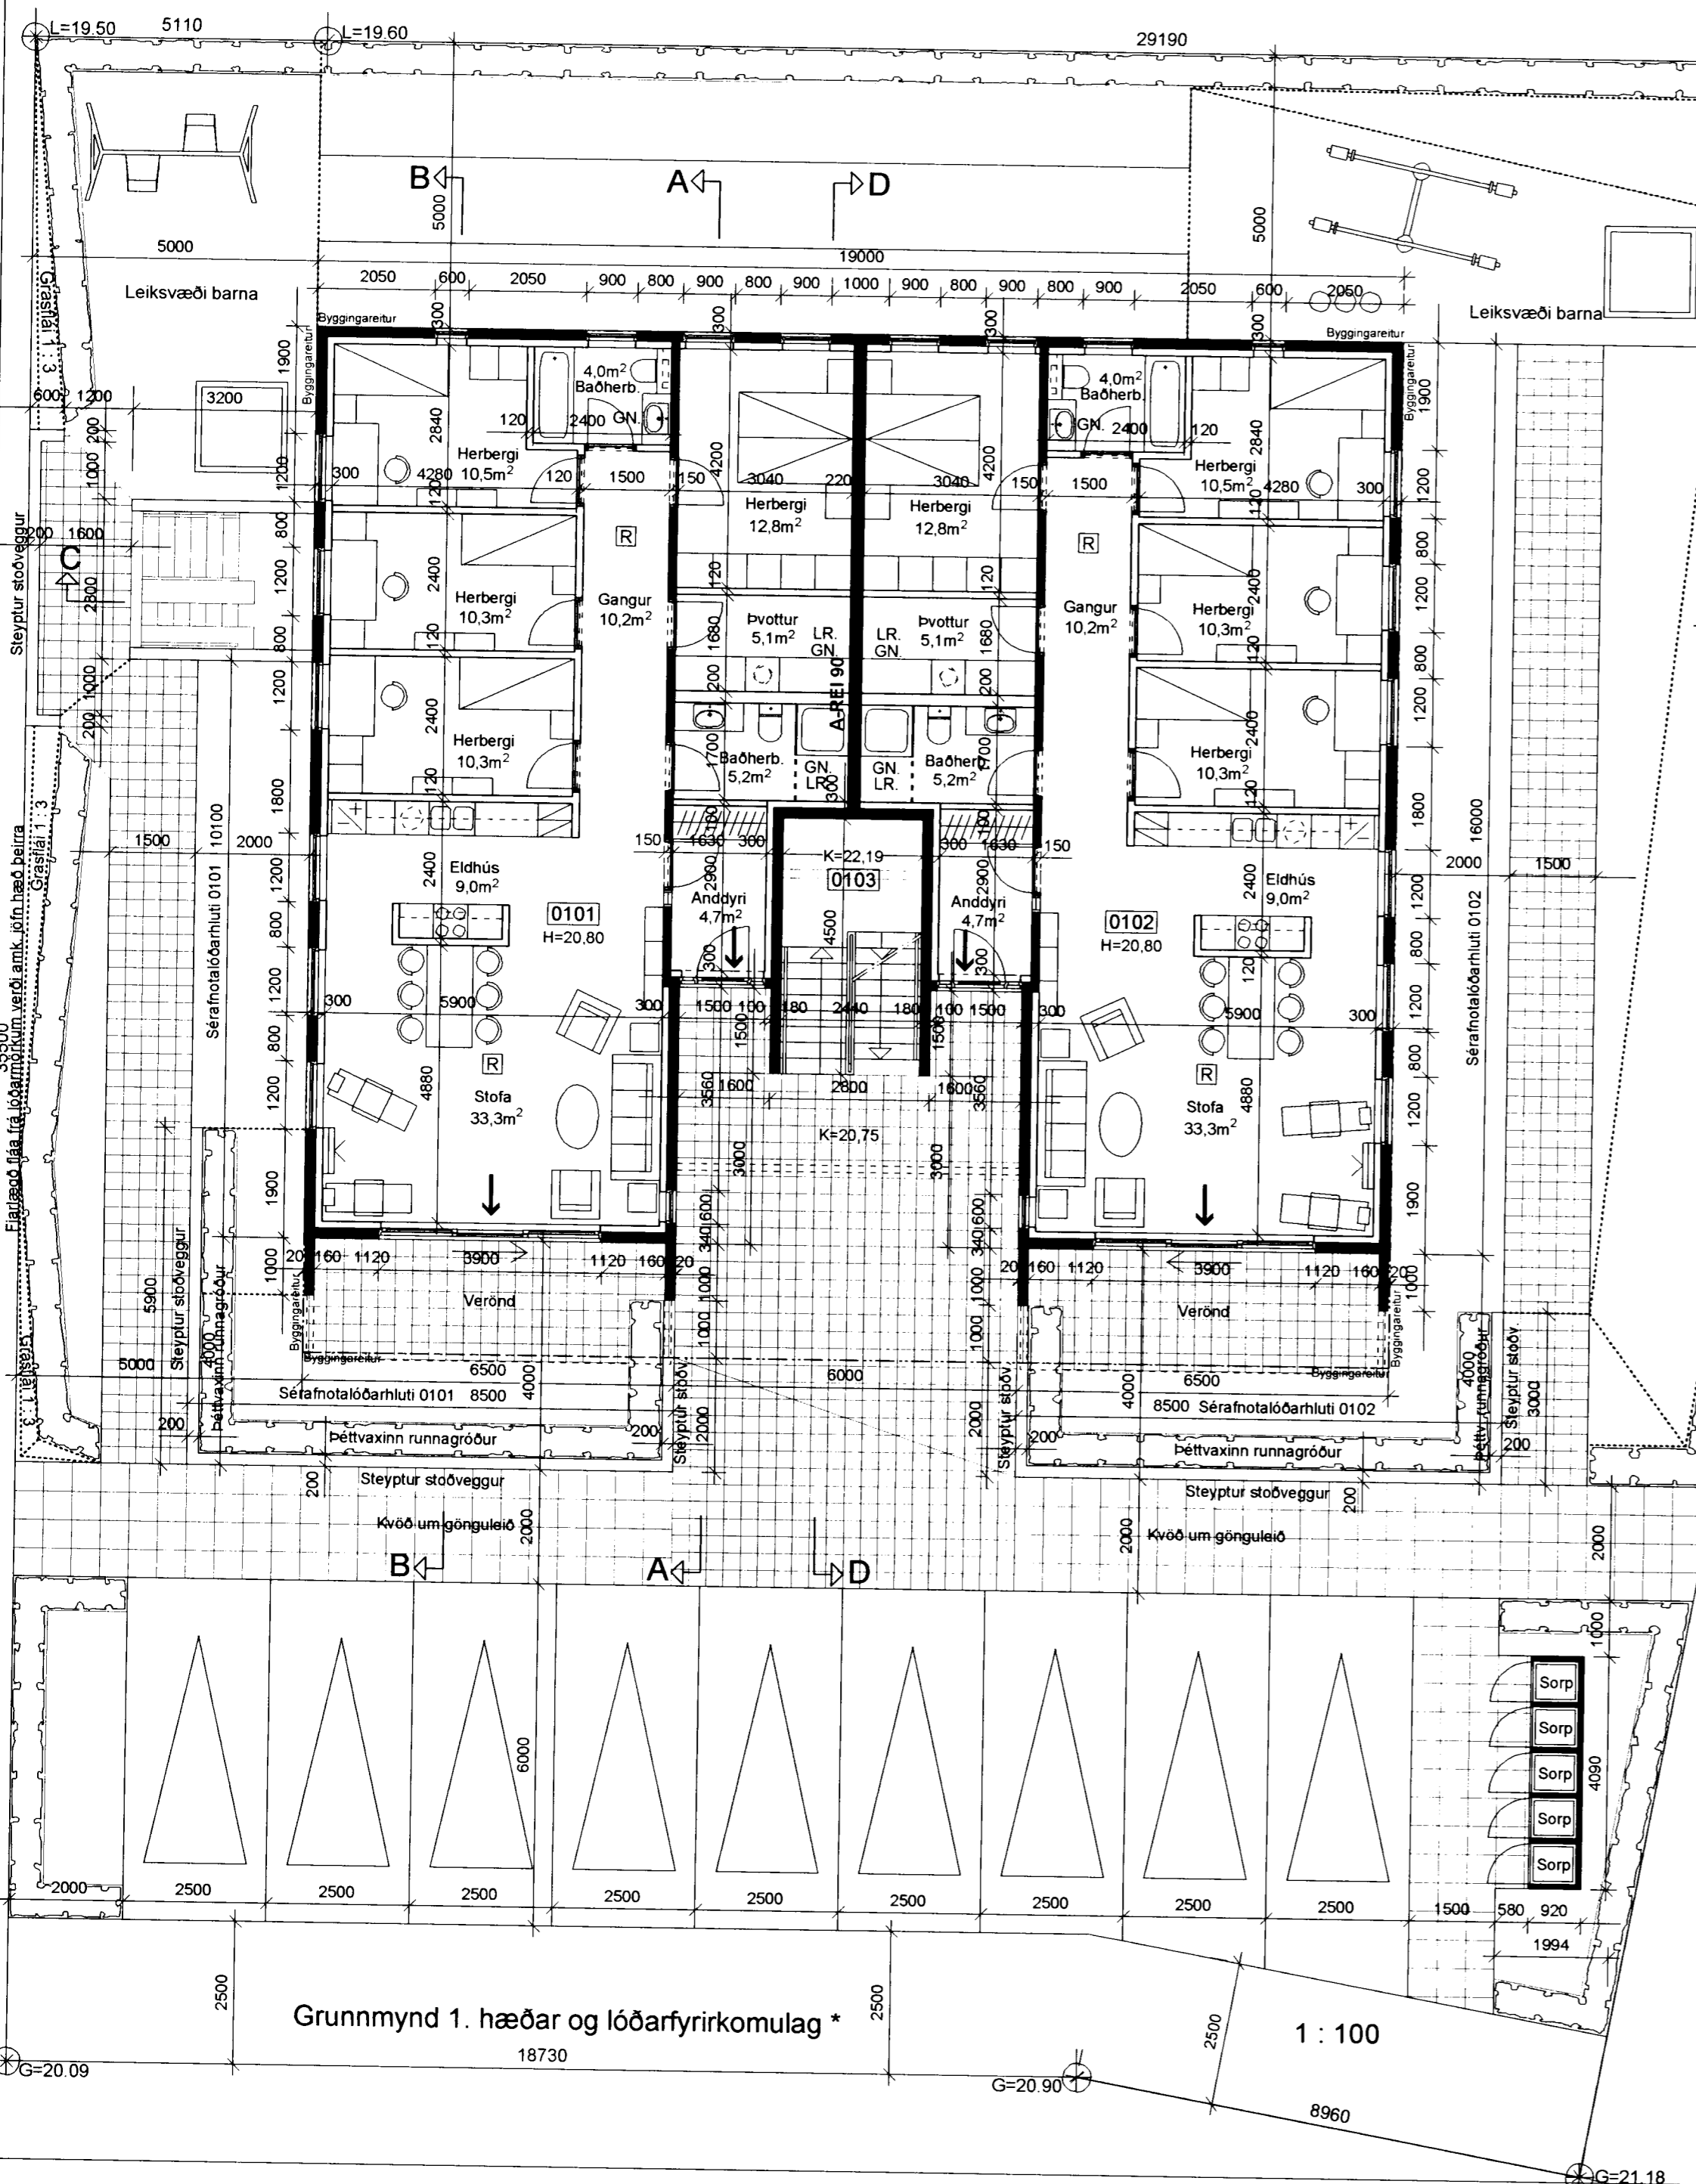

Graslá 1.3
 Flátlagð flaa frá lóðarmörkum verði amk. lífn. hæð þeirra
 37710

* Nánara fyrirkomulag lóðar mun koma fram á sér lóðarupprætti þegar samþykkt aðalupprætti liggur fyrir. Lóðarupprætturinn skal vera í samræmi við 3. kafla í byggingareglugerð (441/1998) og kafla 4.7. "Frágangur lóðar", í gildandi skipulagsskilmálum fyrir lóðina. Þess skal sérstaklega gætt að allur búnaður leiksvæða verði í samræmi við reglugerð nr. 942/2002, um öryggi leikvallatækja og eftirlit með þeim.

ARKITEKTAHÖNNUN ehf
 Kennitala 531201-4180
 PÉTUR ÖRN BJÖRNSSON ARK. FAI
 TEIKNISTOFA TÚNGÖTU 14, 101 RVK
 VS./FAX 551 0160 HS. 551 0101

Heiti verks:			
DREKAVELLIR 10			
Heiti teikningar:			
Grunnmynd 1. hæðar Grunnmynd 2. hæðar			
Mkv.:	Nr. teikningar	Dags.:	
1 : 100	02	01. 02. 2005	
Verknr.:		Teiknað	
		P.Ö.B	