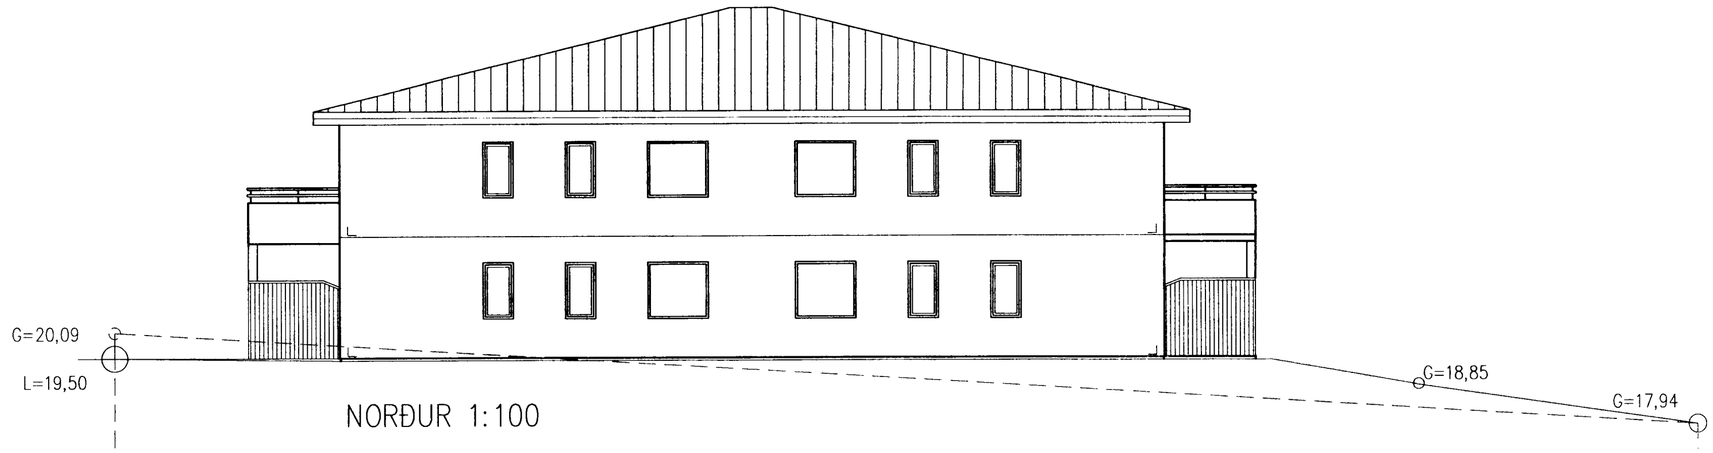

NORÐUR 1:100

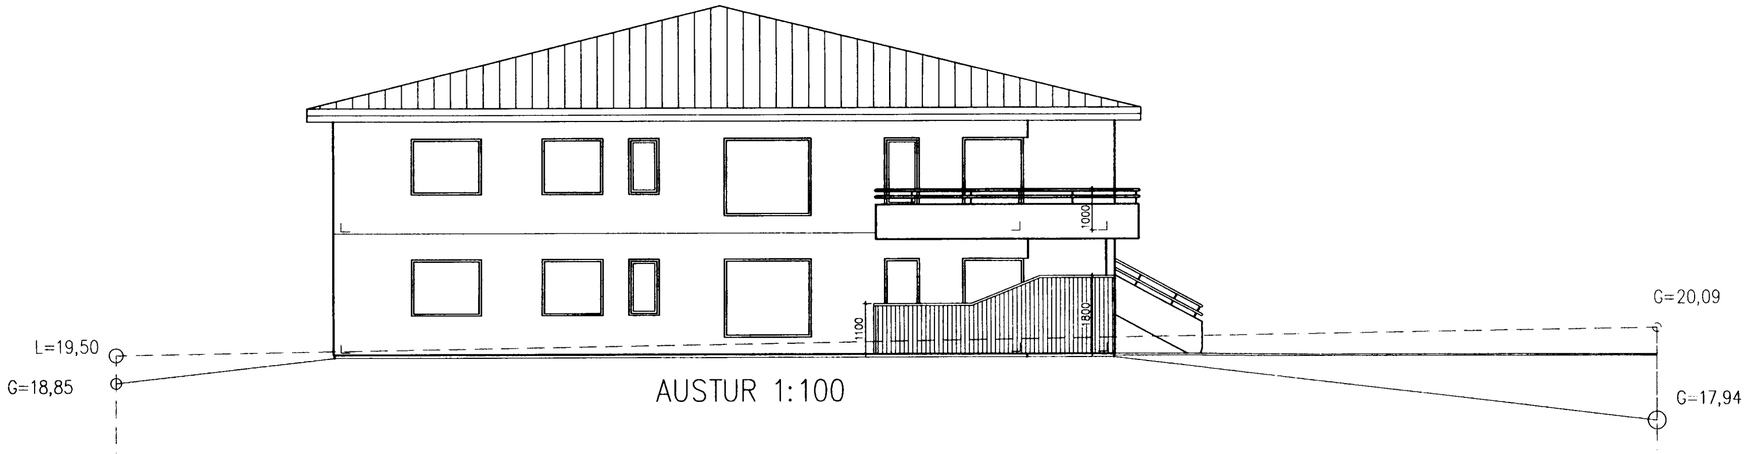

AUSTUR 1:100

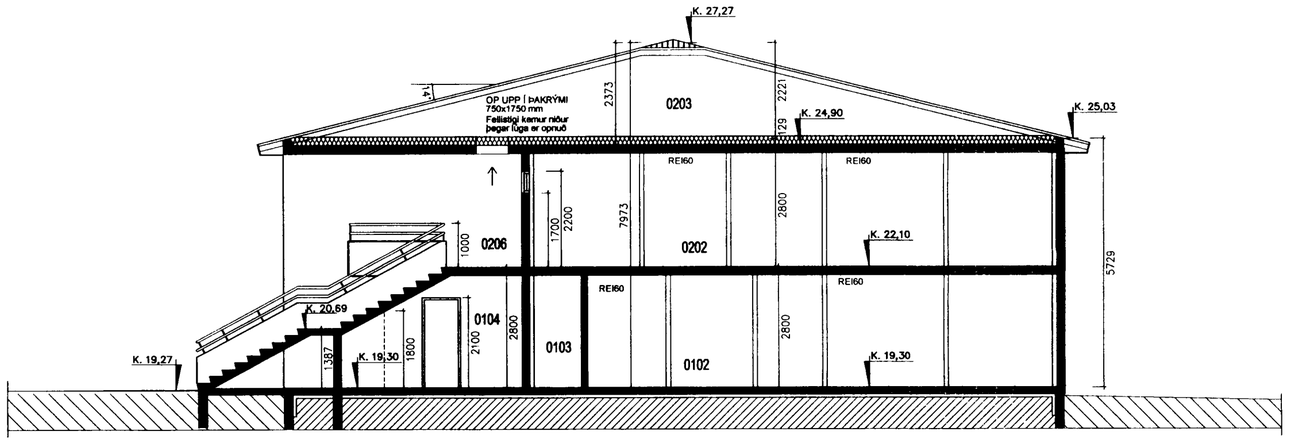

SNIÐ B–B

Byggingarfulltrúi samþykkir erindið.

09 MARS 2005

Bent skal á að samþykkt þessi verður ekki virk, fyrr en eftir þinglýsingu eignaskiptayfirlýsingar innar og skráningu hennar hjá Fasteignamati ríkisins.

Byggingafulltrúinn í Hafnarfirði
F.h. Kristján Þórarinsson

Dags.	Breytingar	Nr.	Nafn

Teiknistofan TÁK

Aðalhönnuður :
Friðrik Friðriksson arkitekt Faí, Kt: 211256-4519
Langholtsveg 111, 104 Reykjavík

Netfang: ffark @ islandia.is
Sími: 551 10 60
Fax: 551 10 66

meter *Verkfræðistofa ehf*
Skútuvogi 6 - 2. hæð
104 Reykjavík

Sími: 5678922
Gsm: 8940059
meter@meter.is
www.meter.is

DREKAVELLIR 12, 221 HAFNARFJÖRÐUR

ÚTLIT OG SNIÐ A–A

TÖLVUSKRÁ	HANNAÐ	TEIKNAÐ	YFIRFARIÐ	ÚTGÁFA
158–221–DREKAVELLIR 12	FO	FO	FO	01
SAMÞYKKT	TEIKNING NR.		MKV.	BLAÐ NR.
Friðrik Friðriksson 2112564519	158–A4		1:100	A–04
Friðrik Ólafsson 2303592459	DAGS. 25.02.2005		VERK NR. 158	