
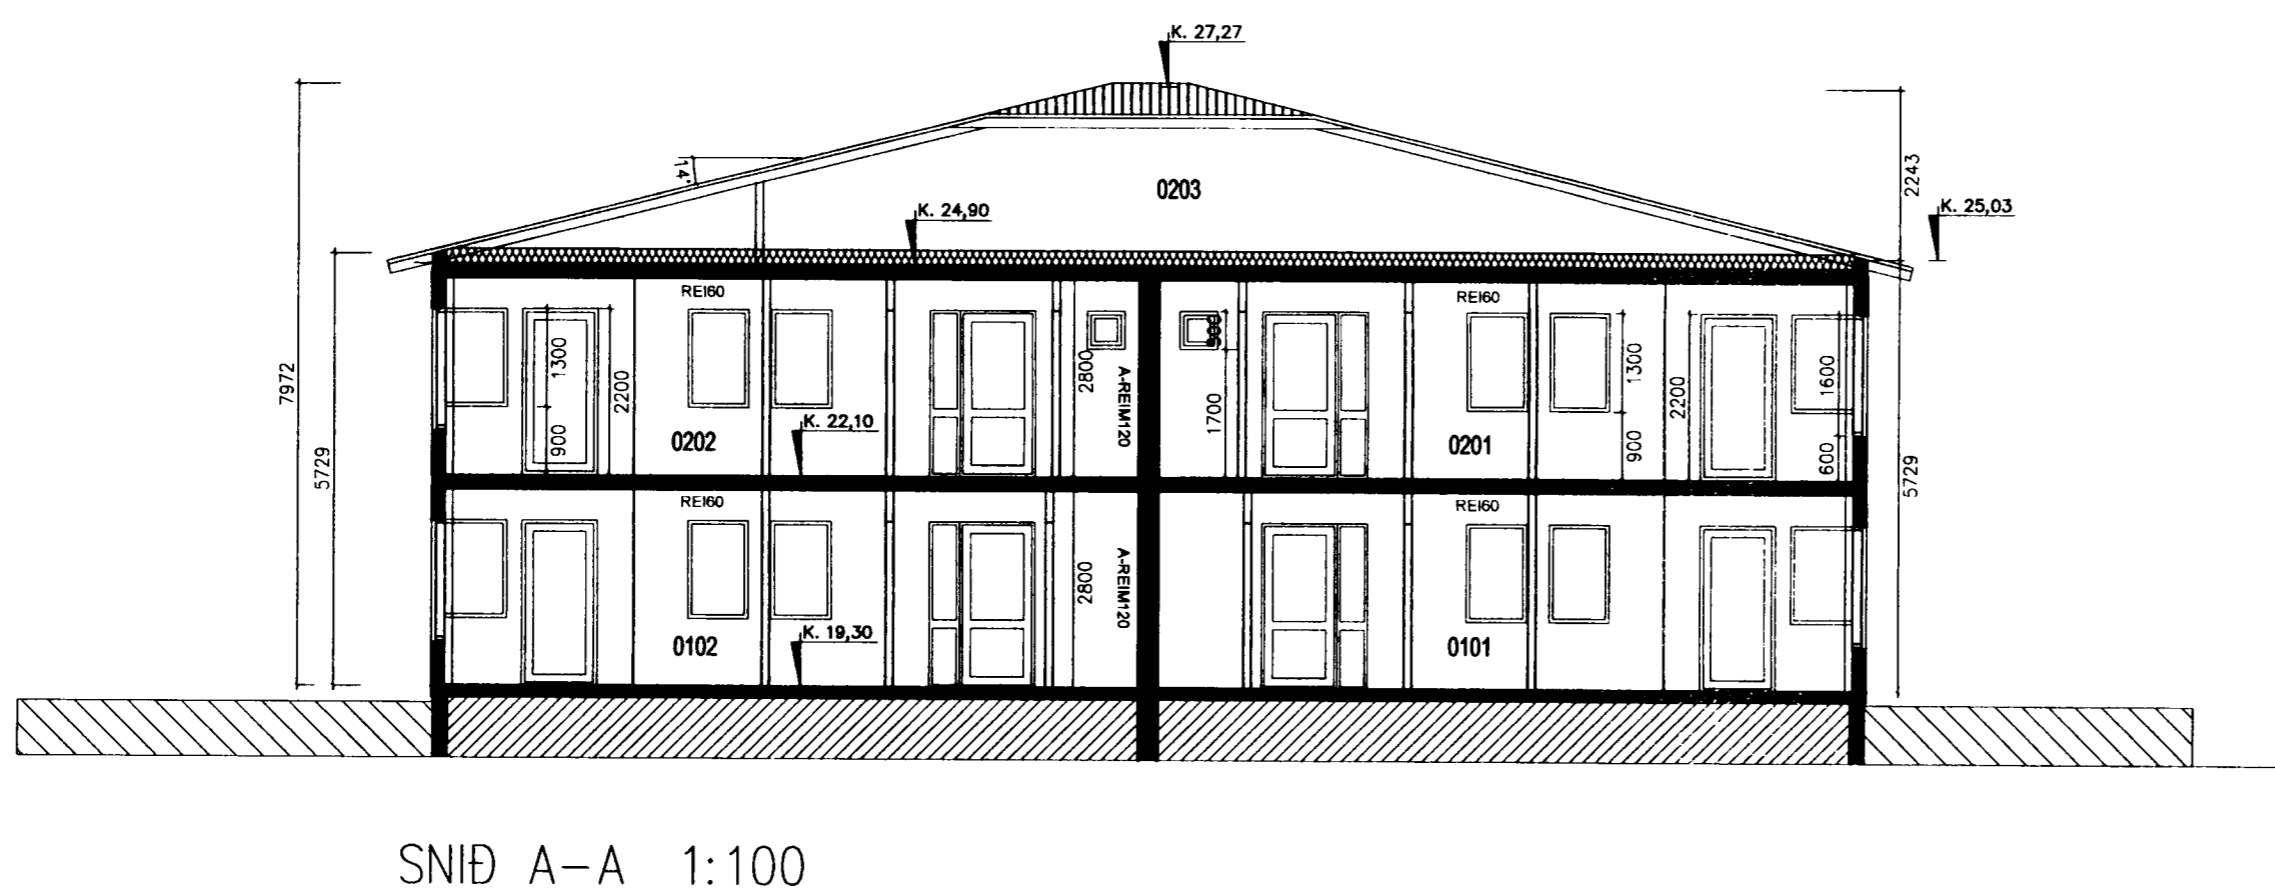


Byggingarfulltrúi
samþykkir erindið.

09 MARS 2005

Bent skal á að samþykkt þessi verður ekki virk fyrr en eftir þinglýsingu eignaskiptafrlýsingar innar og skráningu hennar hjá Fasteignamatrí ríkissins.
Byggingarfulltrúinn í Hafnarfirði
F.h. Kristján Þórarinnsson

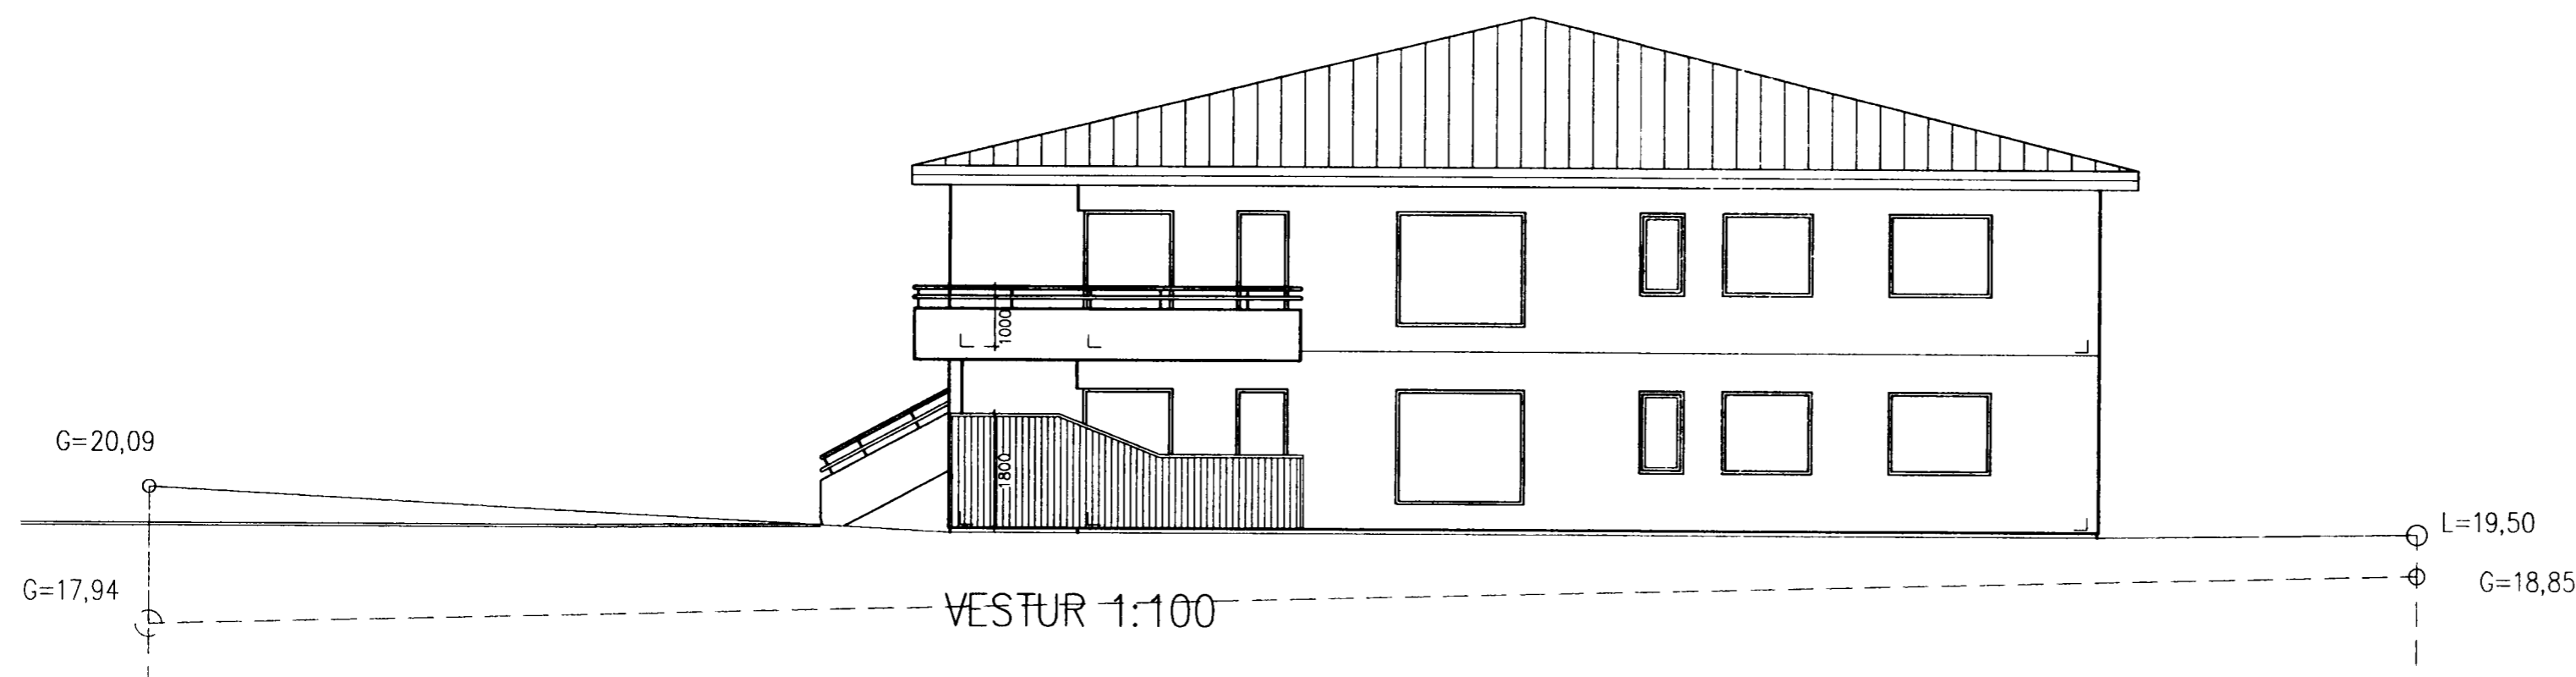

Dags.	Breytingar	Nr.	Nafn

Teiknistofan TRK

Aðalhönnuður:
Friðrik Friðriksson arkitekt Faí. Kt: 211256-4519
Langhóltsveg 111, 104 Reykjavík

Netfang: ffark@islandia.is
Sími: 551 10 60
Fax: 551 10 66

meter Verkfæðistofa ehf
Skútuvogi 6 - 2. hæð
104 Reykjavík

Sími: 5678927
Gsm: 8940059
meter@meter.is
www.meter.is

DREKAVELLIR 12, 221 HAFNARFJÖRÐUR

ÚTLIT OG SNID A-A

TÖLVUSKRÁ 158-221-DREKAVELLIR 12	HANNAÐ FO	TEIKNAD FO	YFIRFARID FO	ÓTGÁFA 01
SAMÞYKKT Friðrik Friðriksson 2112564519	TEIKNING NR. 158-A3	MKV. 1:100	BLAÐ NR. A-03	
Friðrik Ólafsson 2303592459	DAGS. 25.02.2005	VERK NR. 158		