



Frágangur og gróður á lóðmörkum í samráði við aðlögðandi lóðarhafa.  
30,03


**Byggingarfulltrúi samþykkir erindið.**  
**09 MARS 2005**  
Bent skal á að samþykkt þessi verður ekki virk fyrr en eftir þinglýsingu eignaskiptatýrlysingar innar og skráningu hennar hjá Fastegnamati ríkisins.  
Byggingarfulltrúinn í Hafnarfirði  
F.h. Kristján Þórarinnsson

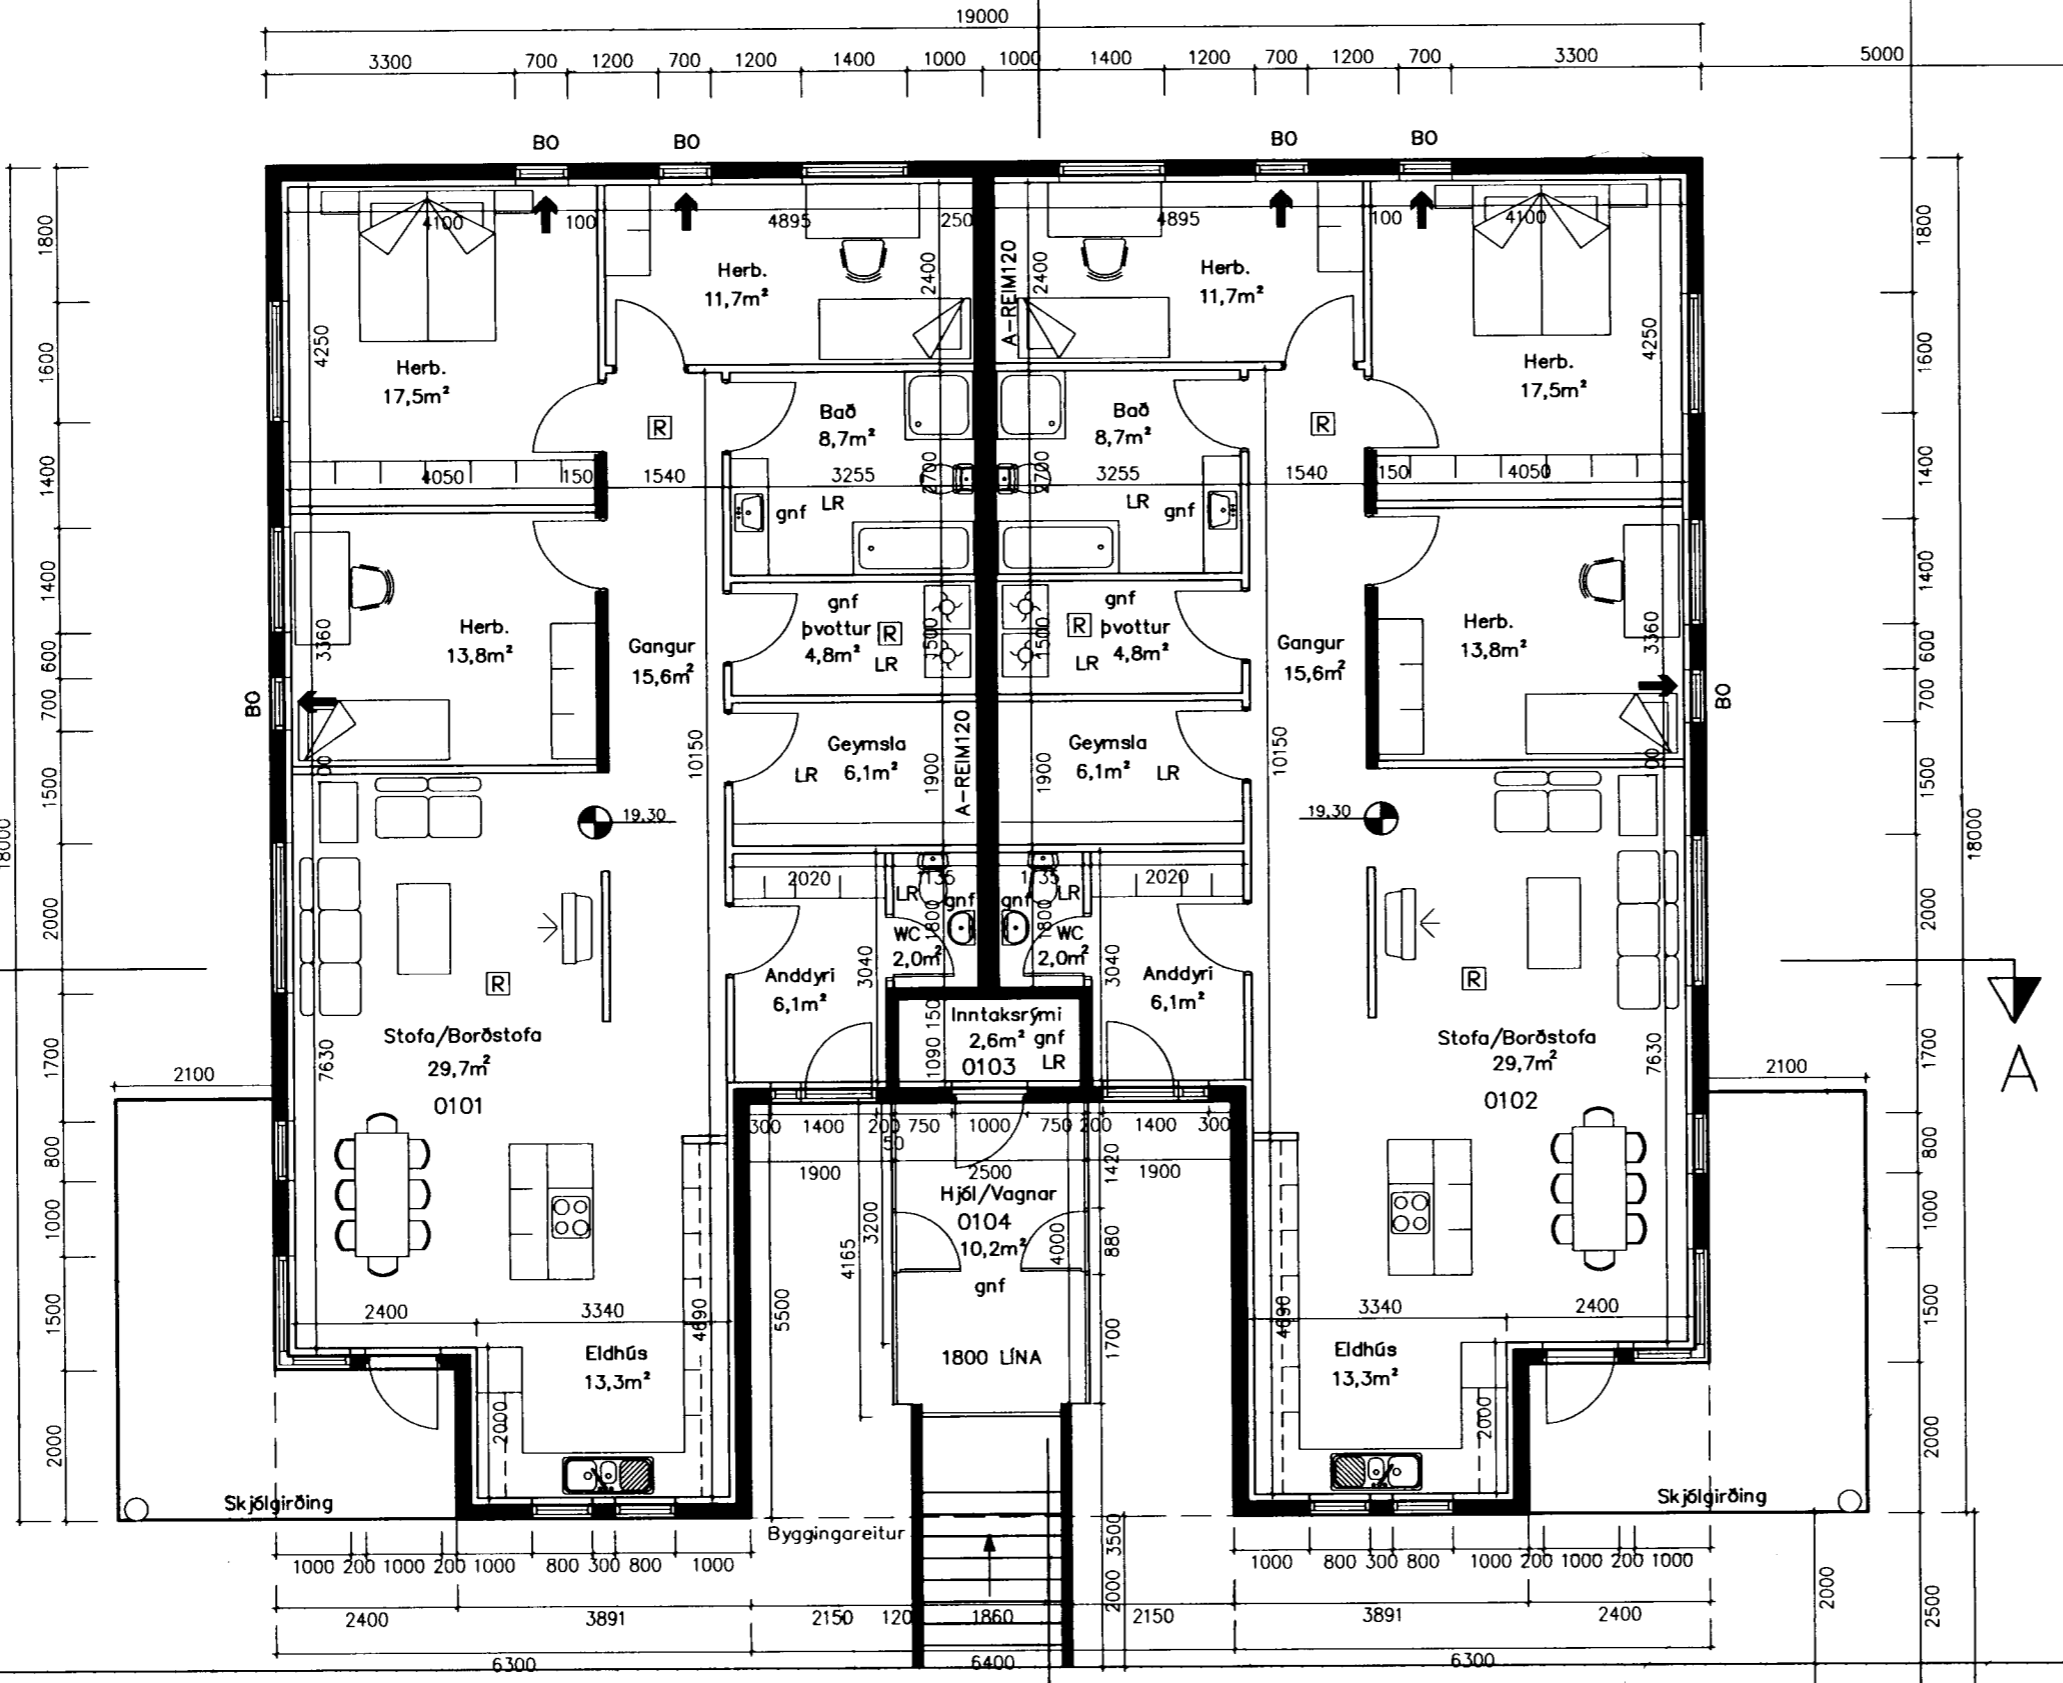

Frágangur og gróður á lóðmörkum í samráði við aðlögðandi lóðarhafa.

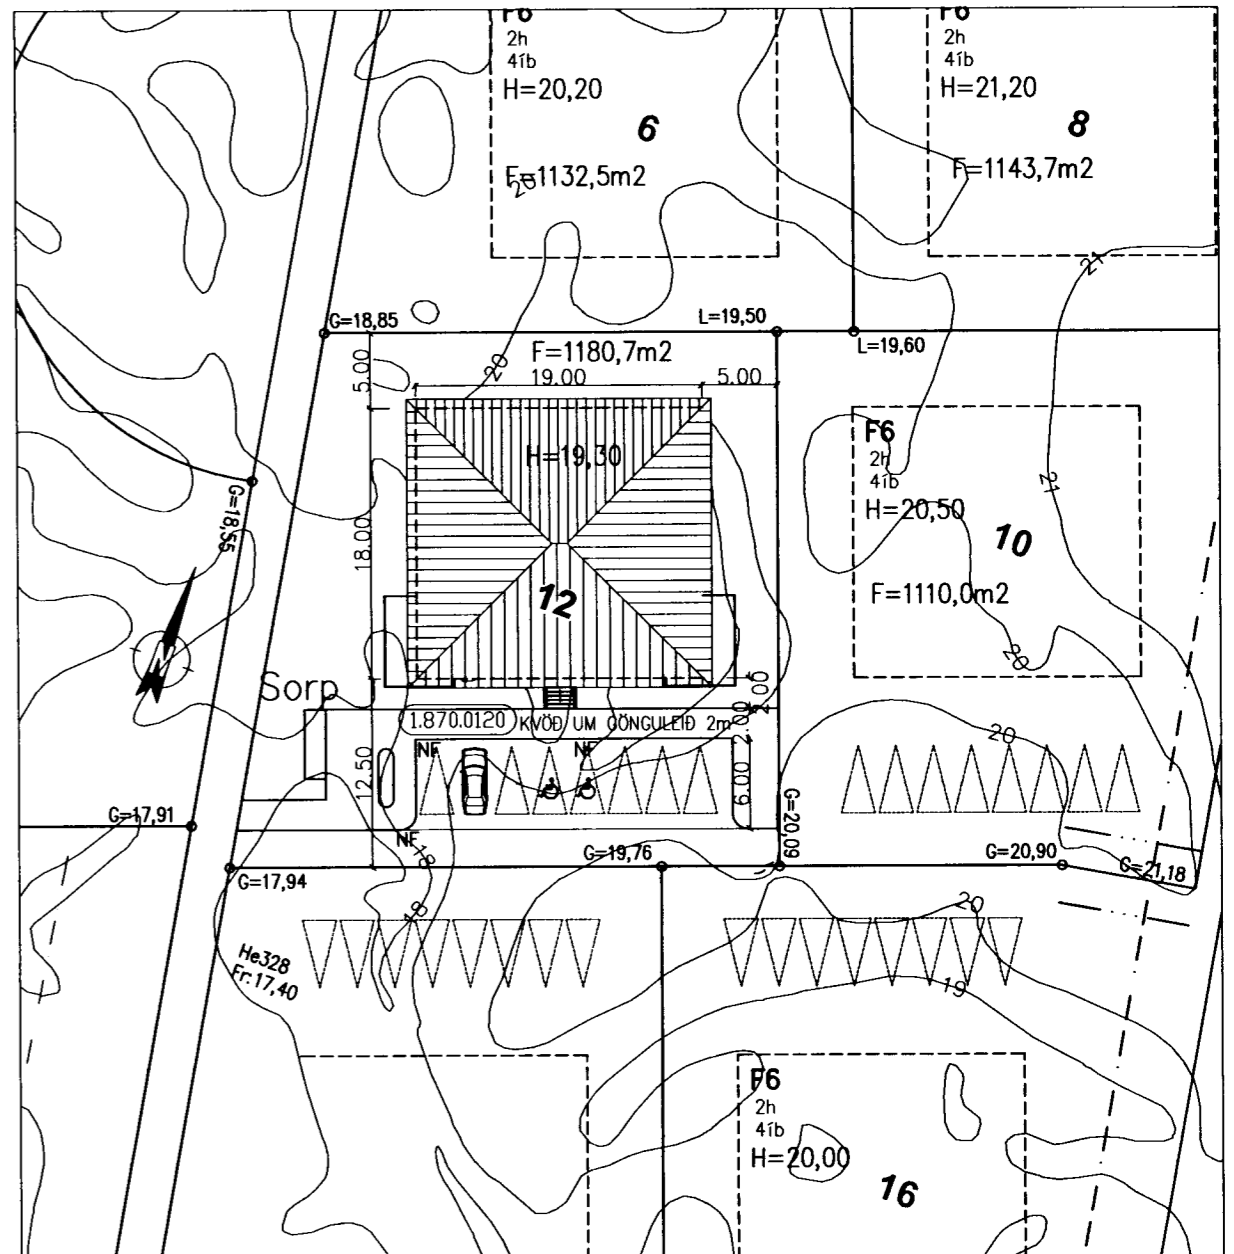

AFSTÖÐUMYND 1:500

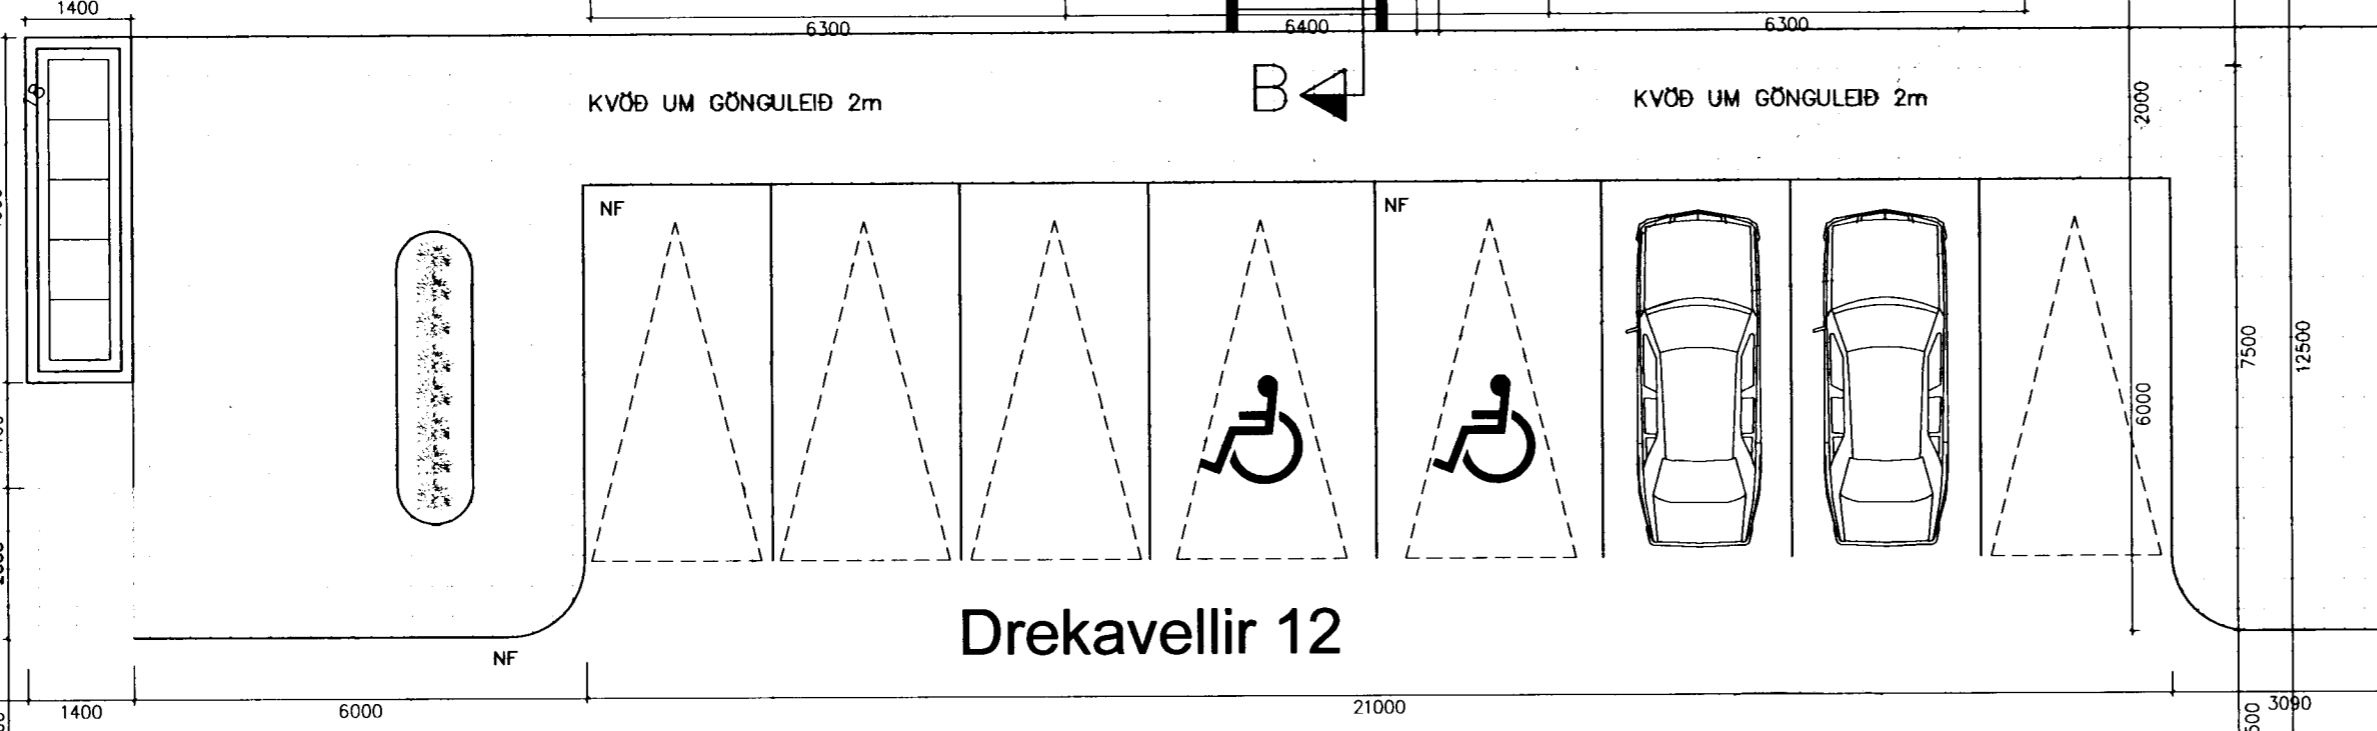

1 HÆÐ  
GRUNNMYND 1:100

Dags.	Breytingar	Nr.	Nafn
<b>Teiknistofa TAK</b>			Netafang: fark@islandia.is
Aðalhönnuður: Friðrik Friðriksson arkitekt Fai, Kt: 211256-4519 Langholtiaveg 111, 104 Reykjavík			Sími: 551 10 60 Fax: 551 10 66
meter Verkfræðistofa ehf Skútuvogi 6 - 2. hæð 104 Reykjavík			Sími: 5678922 Gsm: 8940059 meter@meter.is www.meter.is
DREKAVELLIR 12, 221 HAFNARFJÖRÐUR			
GRUNNMYND, 1 HÆÐ OG AFSTÖÐUMYND			
TÖLVUSKRÁ 158-221-DREKAVELLIR 12	HANNAÐ FO	TEIKNAD FO	YFIRFARID FO
SAMÞYKKT Friðrik Friðriksson 2112564519	TEIKNING NR. 158-A1	MKV. 1:100/1:500	GTGÁFA 01
Friðrik Ólafsson 2303592459	DAGS. 25.02.2005	VERK NR. 158	